


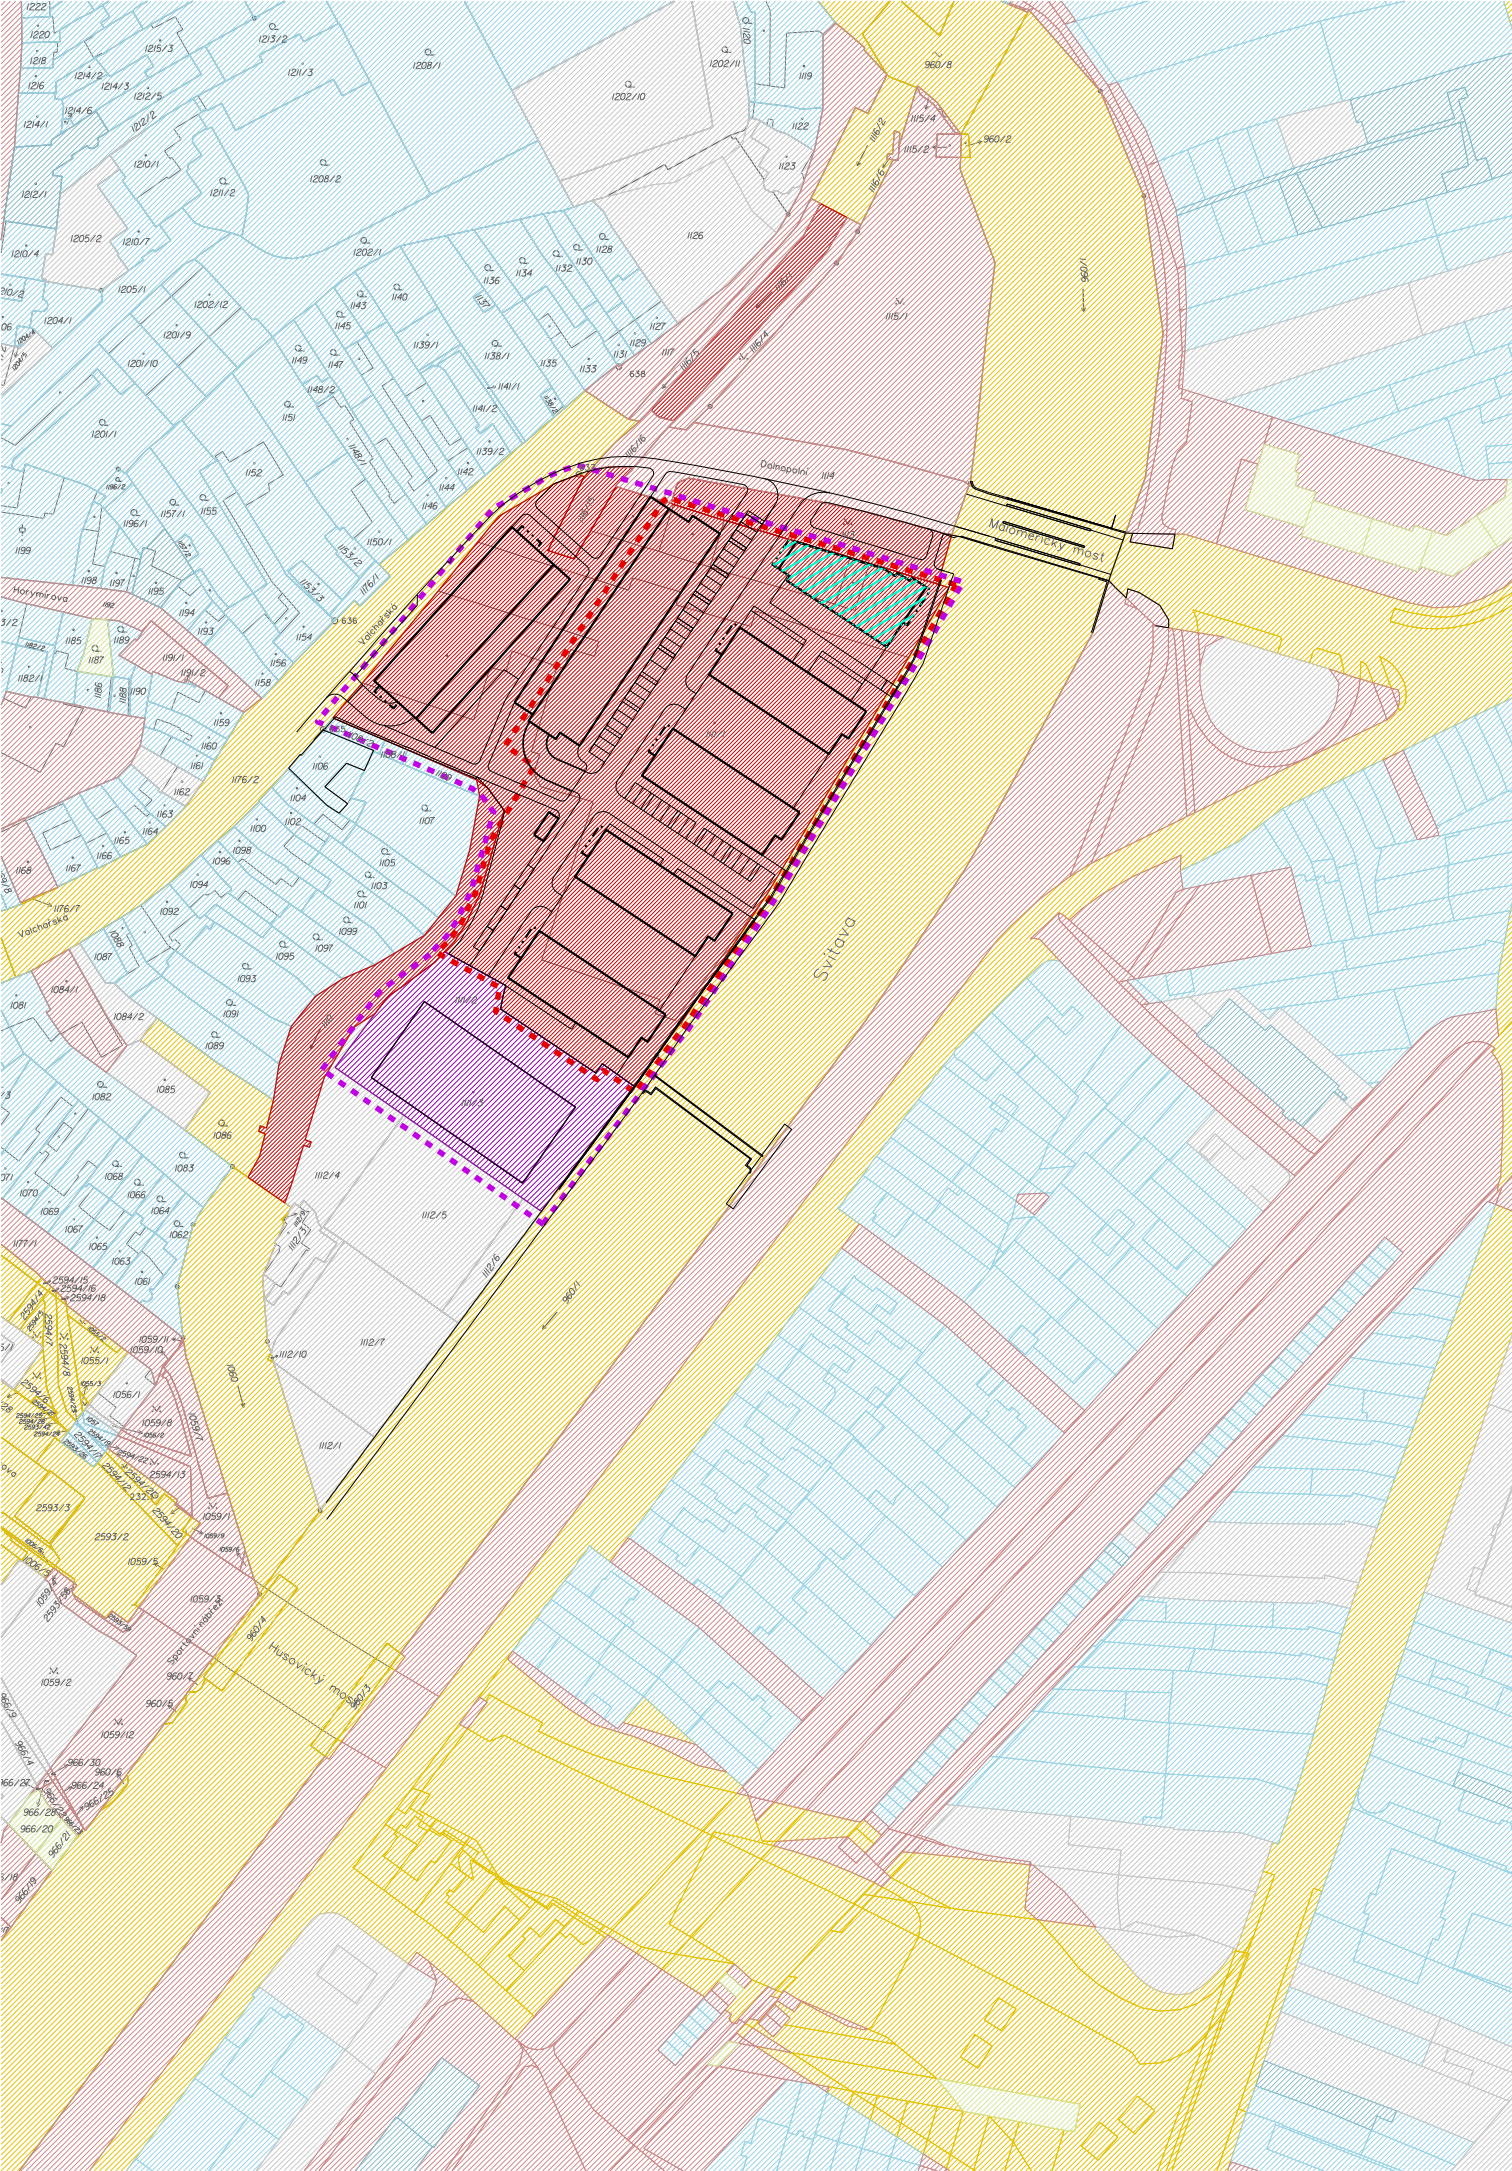

LEGENDA

- ŘEŠENÉ ÚZEMÍ
- ZÁJMOVÉ ÚZEMÍ
- LOKÁLNÍ DOMINANTA
- STRUKTURA ZÁSTAVĚNÍ V ZÁJMOVÉM ÚZEMÍ:
NAVRH / STÁVAJÍCÍ HALA TEMA, s.r.o.
- VLASTNICTVÍ
- STATUTÁRNÍ MĚSTO BRNO
- ČESKÁ REPUBLIKA
- JIHOMORAVSKÝ KRAJ
- FYZICKÉ OSOBY
- SPOLUVLASTNICTVÍ PRÁVNICKÝCH A FYZICKÝCH OSOB
- PRÁVNICKÉ OSOBY
- OSTATNÍ
- INVESTOR - IMOS DEVELOPMENT OTEVŘENÝ PODÍLOVÝ FOND
- TEMA, spol. s r.o.

ÚZEMNÍ STUDIE — LD/I-25/DOLNOPOLNÍ
PARC. Č. 1111/1, K.Ú. HUSOVICE, ROZVOJOVÁ LOKALITA Hu-3

Pořizovatel
ODBOR ÚZEMNÍHO PLÁNOVÁNÍ A ROZVOJE, MAGISTRÁT MĚSTA BRNA
Kounicova 67, 601 67 Brno

Objednatel
IMOS development otevřený podílový fond
Sokolovská 700/113a, 186 00 Praha 8

Zpracovatel
ATELIER RAW s.r.o.
TOMÁŠ RUSÍN IVAN WAHLA ARCHITEKTI
Lidická 48,602 00 Brno
tel. +42(0) 541 242 908
www.raw.cz
atelier@raw.cz

Zodpovědný projektant
Doc. Ing. arch. Tomáš Rusín, číslo autorizace 00305
Doc. Ing. arch. Ivan Wahla, číslo autorizace 00293



Digitálně
podepsal doc.
Ing. arch. Tomáš
Rusín
Datum:
2026.07.13
17:02:45 +02'00'

Kód EUP	Datum	Měřítko	Číslo paré
46102272	07/2026	1 : 2000	

Název výkresu
Číslo výkresu

VLASTNICKÉ VZTAHY