


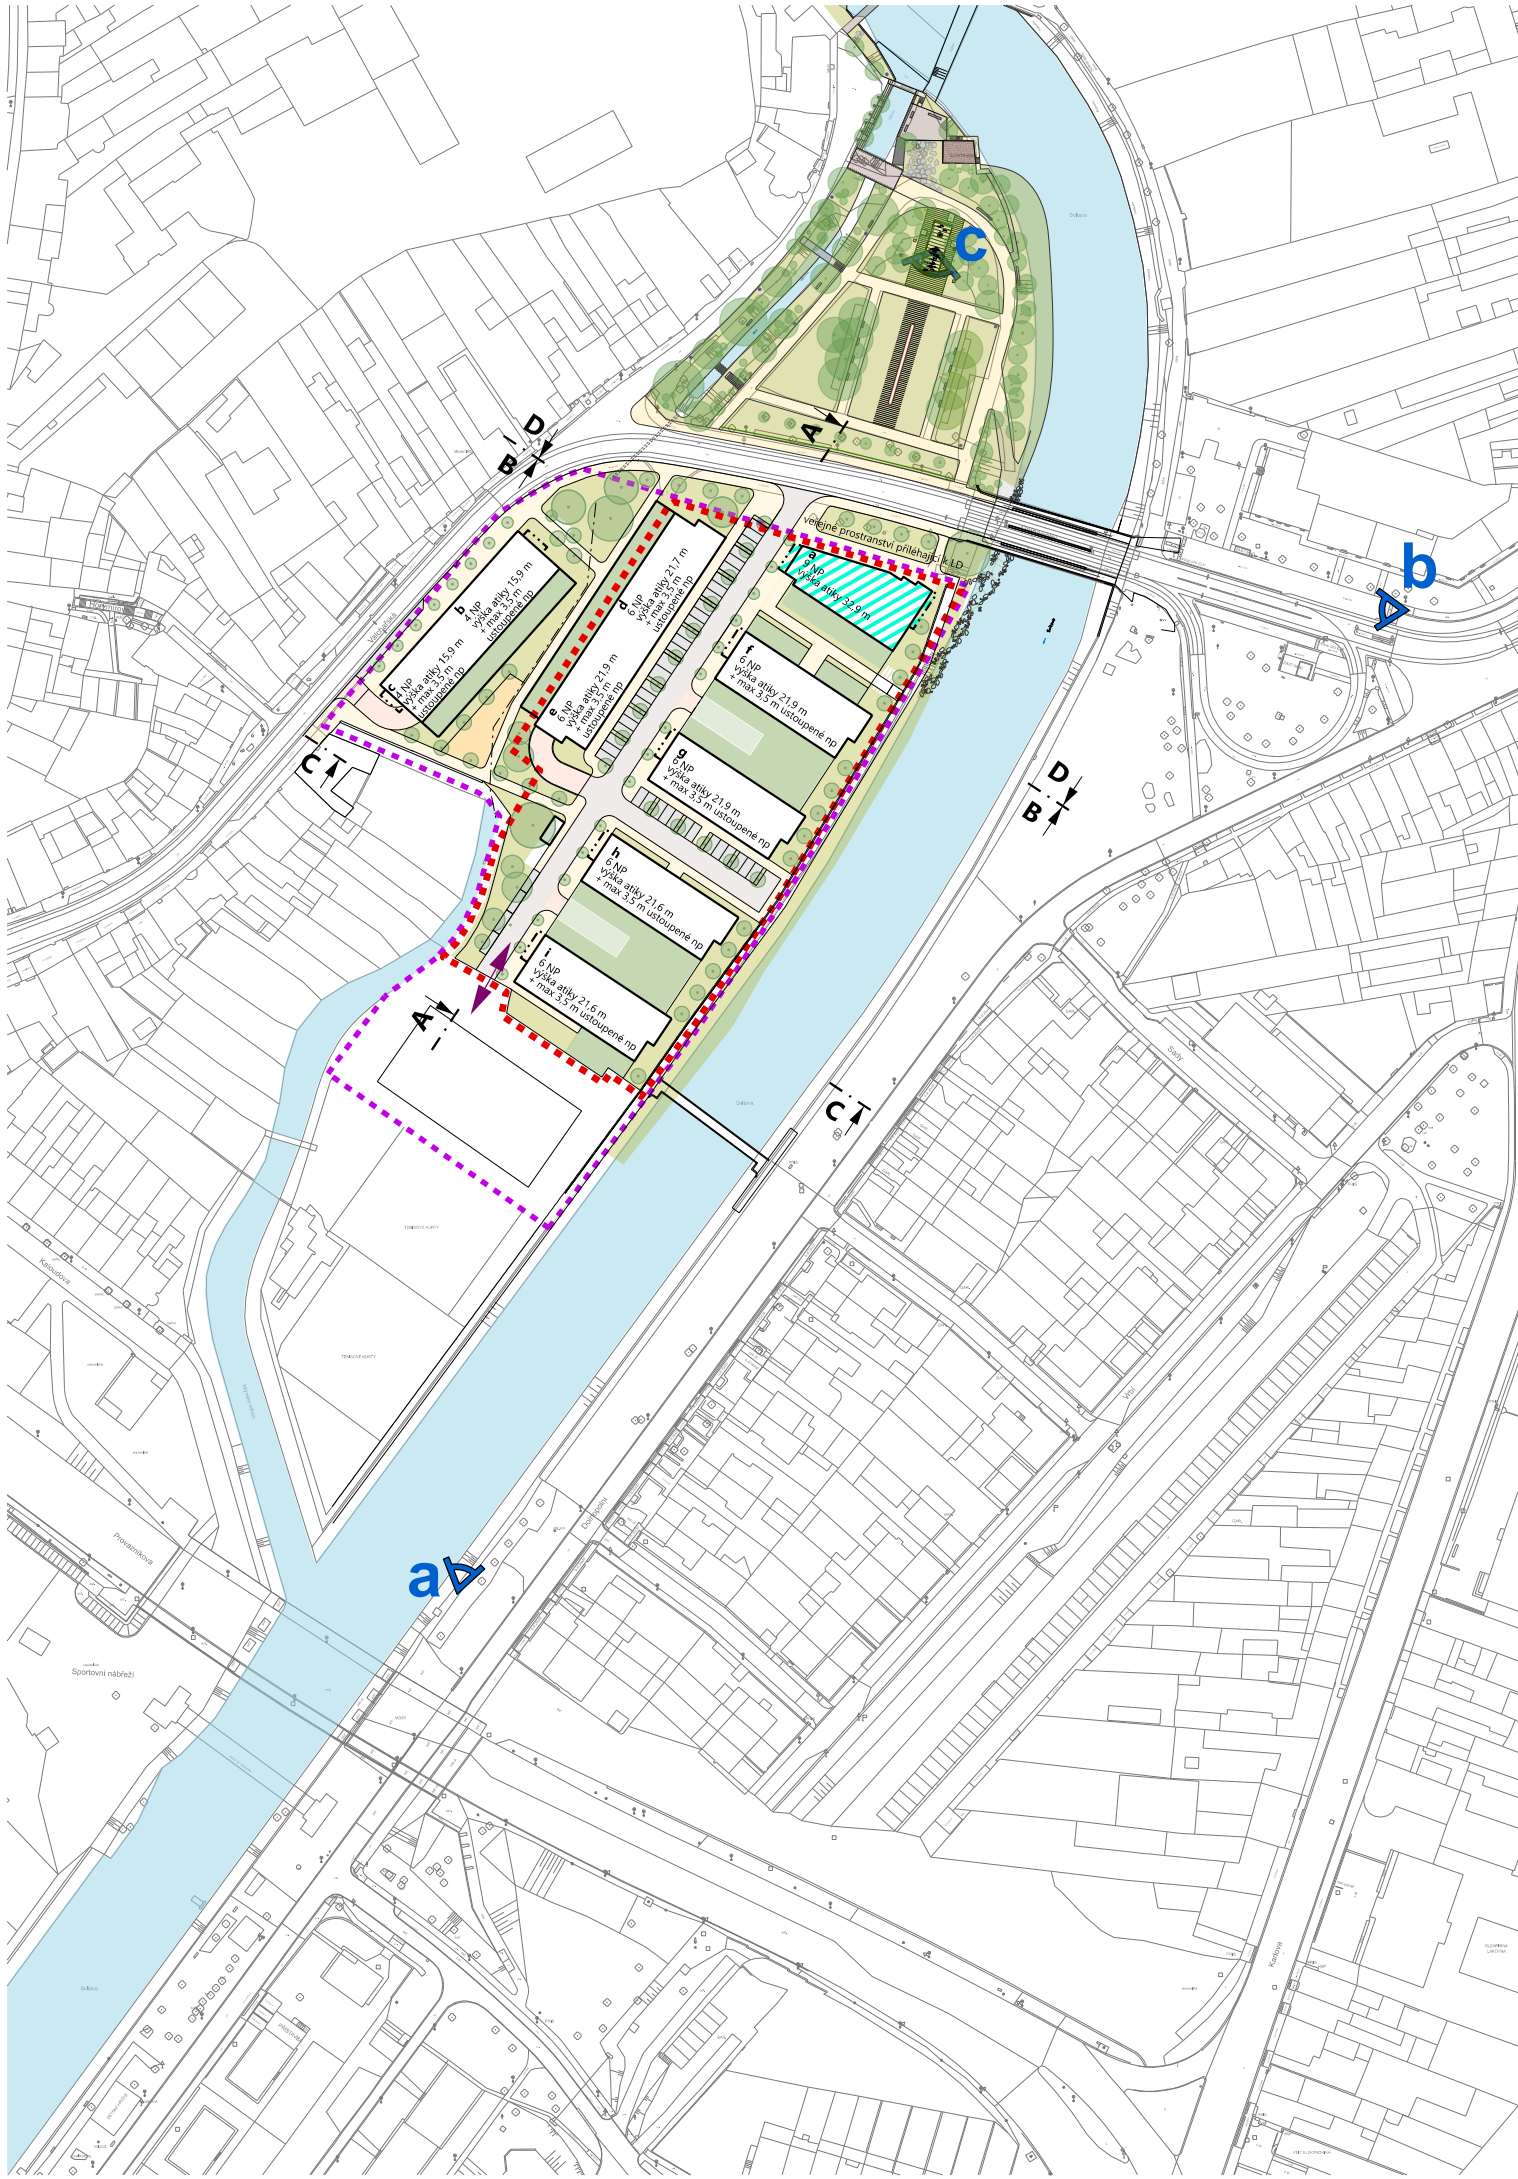

LEGENDA

ŘEŠENÉ ÚZEMÍ

ZÁJMOVÉ ÚZEMÍ

HRANICE PARCEL KATASTRU NEMOVITOSTÍ

BUDOVY DLE KN

VODNÍ PLOCHY

NAVRHOVANÁ ZÁSTAVBA (PODLAŽNOST A VÝŠKA PO ATIKU)

LOKÁLNÍ DOMINANTA

A

B

A

B

DOPRAVNÍ NAPOJENÍ AREÁLU TEMA, spol. s r.o.

ZNAČENÍ ŘEZŮ

POLOHY ZÁKRESU DO FOTOGRAFIE

x

y

a

b

c

-595611,923

-1159026,531

-595339,586

-1158766,520

-595484,577

-1558670,401

Název akce		Číslo smlouvy	
ÚZEMNÍ STUDIE — LD/I-25/DOLNOPOLNÍ			
PARC. Č. 1111/1, K.Ú. HUSOVICE, ROZVOJOVÁ LOKALITA Hu-3			
Pořizovatel			
ODBOR ÚZEMNÍHO PLÁNOVÁNÍ A ROZVOJE, MAGISTRÁT MĚSTA BRNA			
Kounicova 67, 601 67 Brno			
Objednatel			
IMOS development otevřený podílový fond			
Sokolovská 700/113a, 186 00 Praha 8			
Zpracovatel		Zodpovědný projektant	
ATELIER RAW s.r.o.		Doc. Ing. arch. Tomáš Rusín, číslo autorizace 00365	
TOMÁŠ RUSÍN IVAN WAHLA ARCHITEKTI		Doc. Ing. arch. Ivan Wahla, číslo autorizace 00293	
Lidická 48,602 00 Brno		www.raw.cz	
tel. +42(0) 541 242 908		atelier@raw.cz	
Kód EUP	Datum	Měřítko	Číslo paré
46102272	07/2026	1 : 2000	
Název výkresu		Číslo výkresu	
URBANISTICKÉ ŘEŠENÍ - NÁVRH ZASTAVĚNÍ		05	