




zákres do fotografie

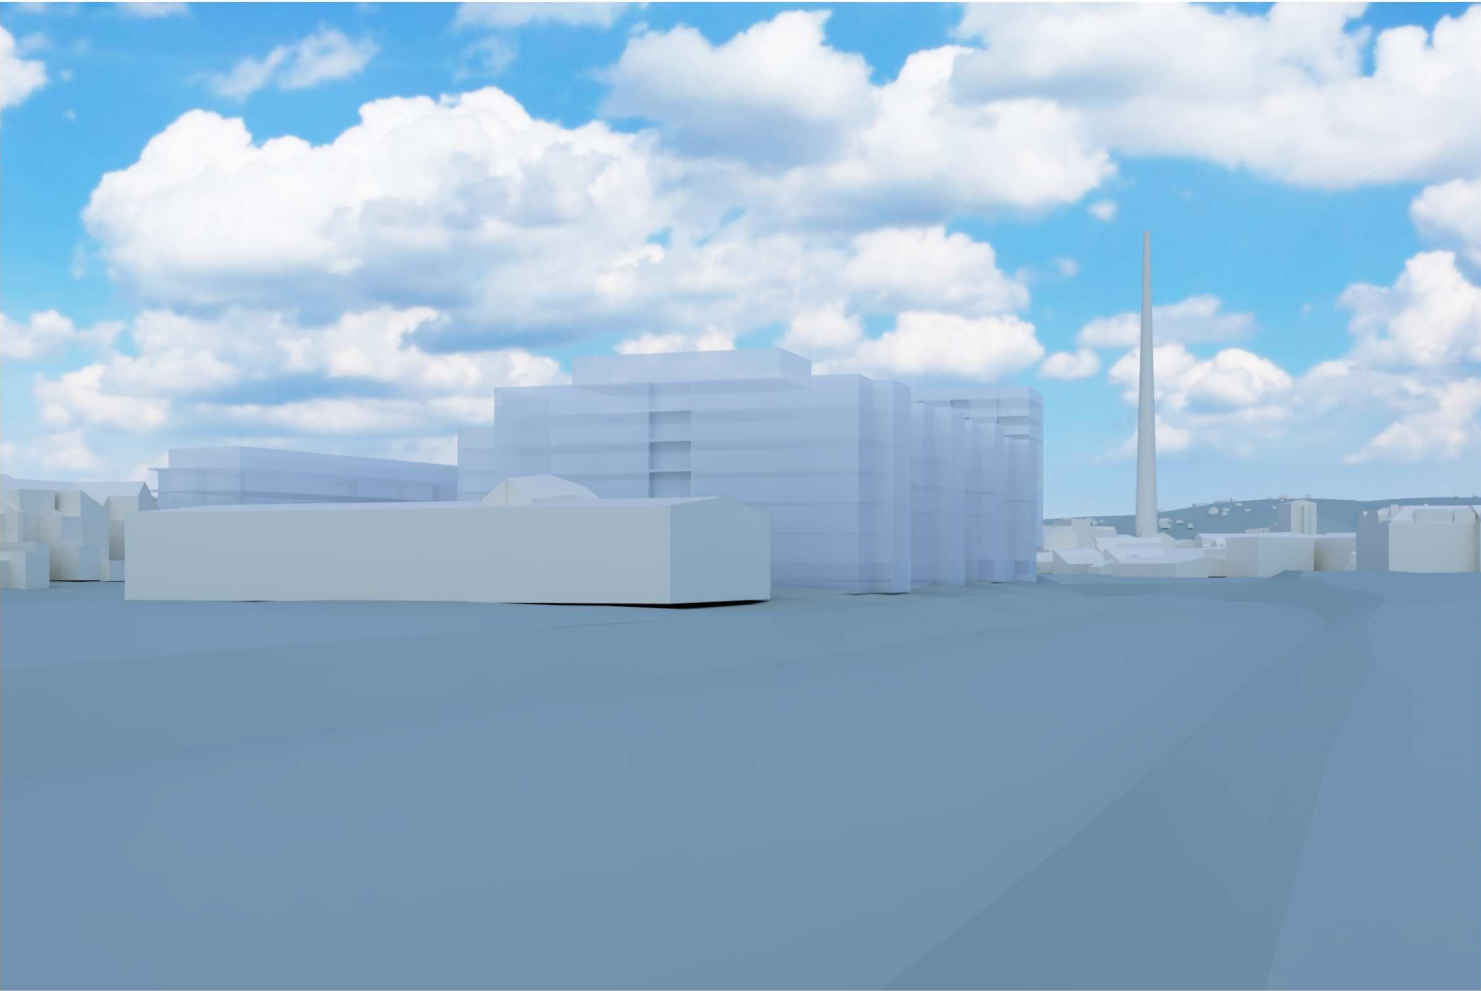

zákres do 3D modelu města
poloha bodu pohledu v S-JTSK: x -595611,923, y -1159026,531

Název akce

Číslo smlouvy

ÚZEMNÍ STUDIE — LD/I-25/DOLNOPOLNÍ

PARC. Č. 1111/1, K.Ú. HUSOVICE, ROZVOJOVÁ LOKALITA Hu-3

Pořizovatel

ODBOR ÚZEMNÍHO PLÁNOVÁNÍ A ROZVOJE, MAGISTRÁT MĚSTA BRNA

Kounicova 67, 601 67 Brno

Objednatel

IMOS development otevřený podílový fond

Sokolovská 700/113a, 186 00 Praha 8

Zpracovatel

ATELIER RAW s.r.o.

TOMÁŠ RUSÍN IVAN WAHLA ARCHITEKTI

Lidická 48,602 00 Brno tel. +42(0) 541 242 908

www.raw.cz atelier@raw.cz

Zodpovědný projektant

Doc. Ing. arch. Tomáš Rusín, číslo autorizace 00305

Doc. Ing. arch. Ivan Wahla, číslo autorizace 00293



Digitálně podepsal doc. Ing. arch. Tomáš Rusín

Datum: 2026.07.13 17:05:01 +02'00'

Kód EUP	Datum	Měřítko	Číslo paré
46102272	07/2026		

Název výkresu

Číslo výkresu

ZÁKRES DO 3D MODELU - POHLED "a": OD ŘEKY

06