




zákres do fotografie

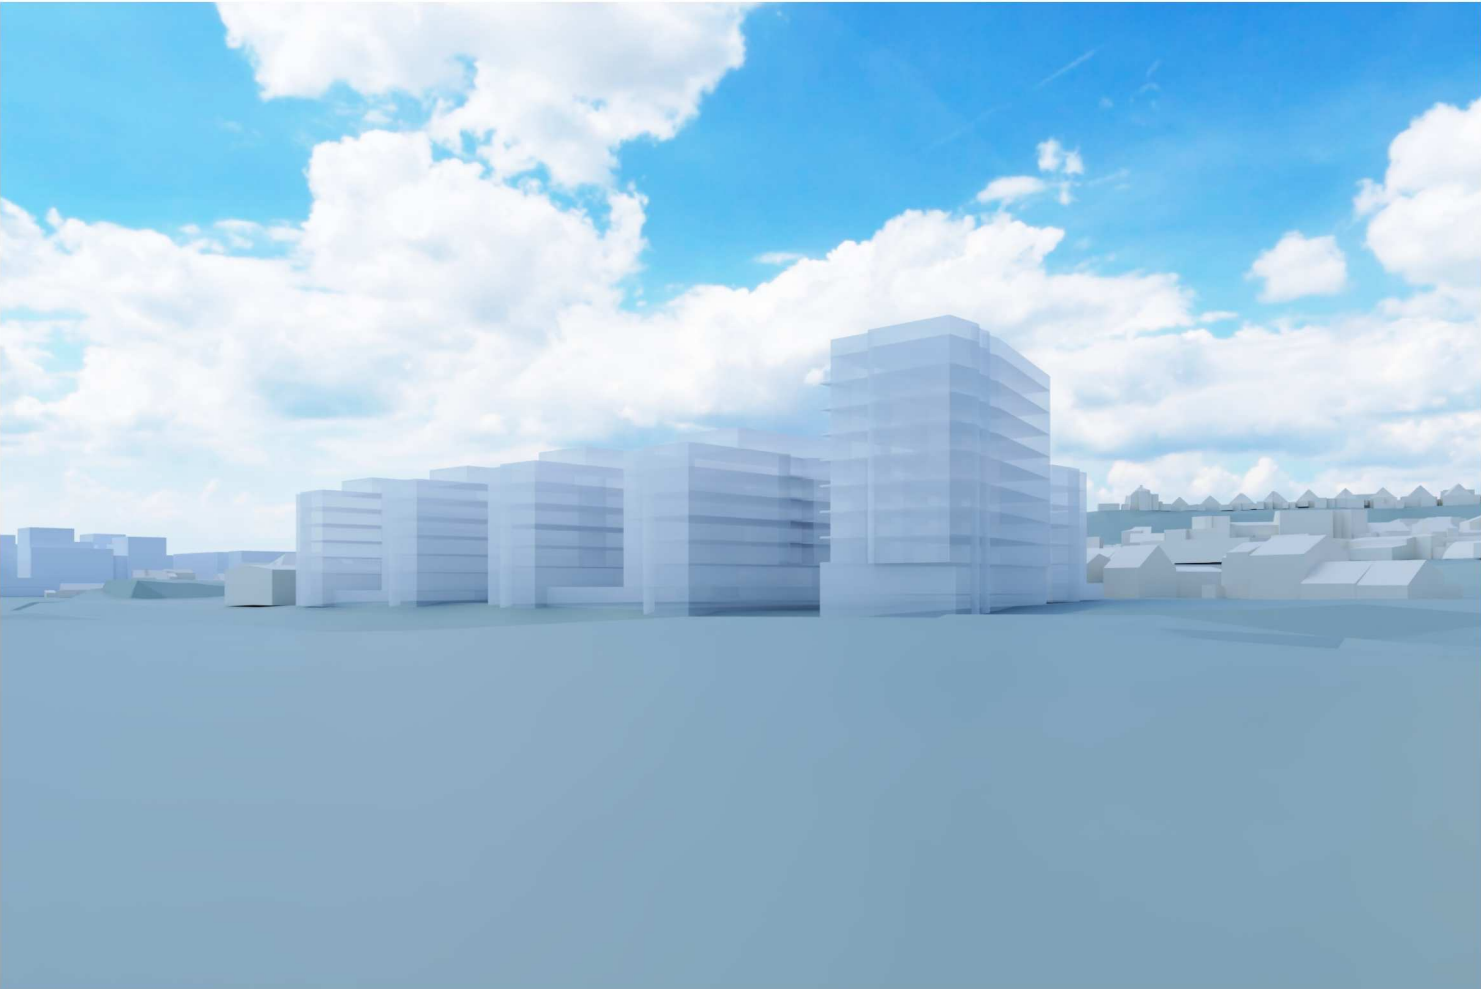

zákres do 3D modelu města
poloha bodu pohledu v S-JTSK: x -595339,586, y -1158766,520

Název akce		Číslo smlouvy	
ÚZEMNÍ STUDIE — LD/I-25/DOLNOPOLNÍ		—	
PARC. Č. 1111/1, K.Ú. HUSOVICE, ROZVOJOVÁ LOKALITA Hu-3			
Pořizovatel			
ODBOR ÚZEMNÍHO PLÁNOVÁNÍ A ROZVOJE, MAGISTRÁT MĚSTA BRNA			
Kounicova 67, 601 67 Brno			
Objednatel			
IMOS development otevřený podílový fond			
Sokolovská 700/113a, 186 00 Praha 8			
Zpracovatel		Zodpovědný projektant	
ATELIER RAW s.r.o.		Doc. Ing. arch. Tomáš Rusín, číslo autorizace 00305	
TOMÁŠ RUSÍN IVAN WAHLA ARCHITEKTI		Doc. Ing. arch. Ivan Wahla, číslo autorizace 00293	
Lidická 48, 602 00 Brno			
tel. +42(0) 541 242 908			
www.raw.cz atelier@raw.cz			
Kód EUP	Datum	Měřítko	Číslo paré
46102272	07/2026		
Název výkresu		Číslo výkresu	
ZÁKRES DO 3D MODELU - POHLED "b": OD MOSTU		07	