

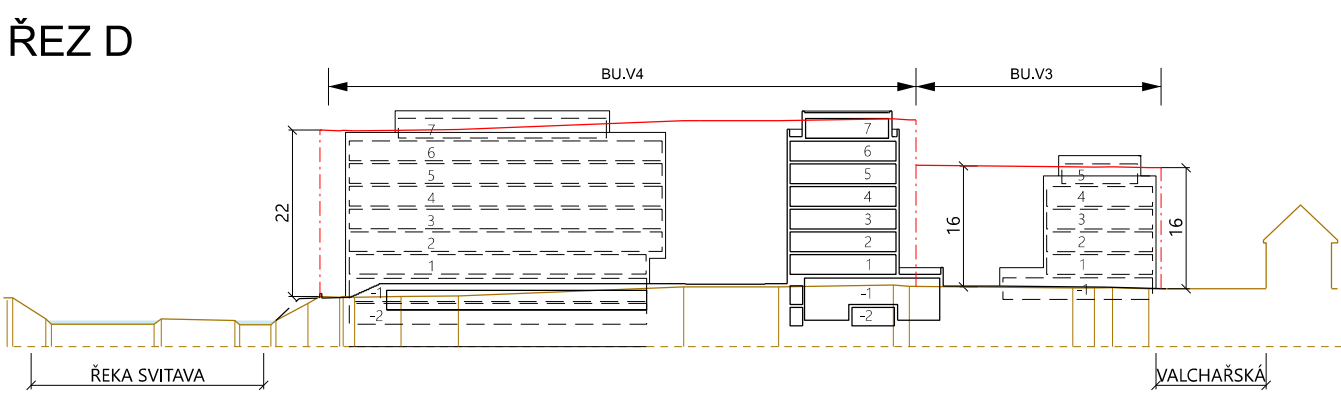
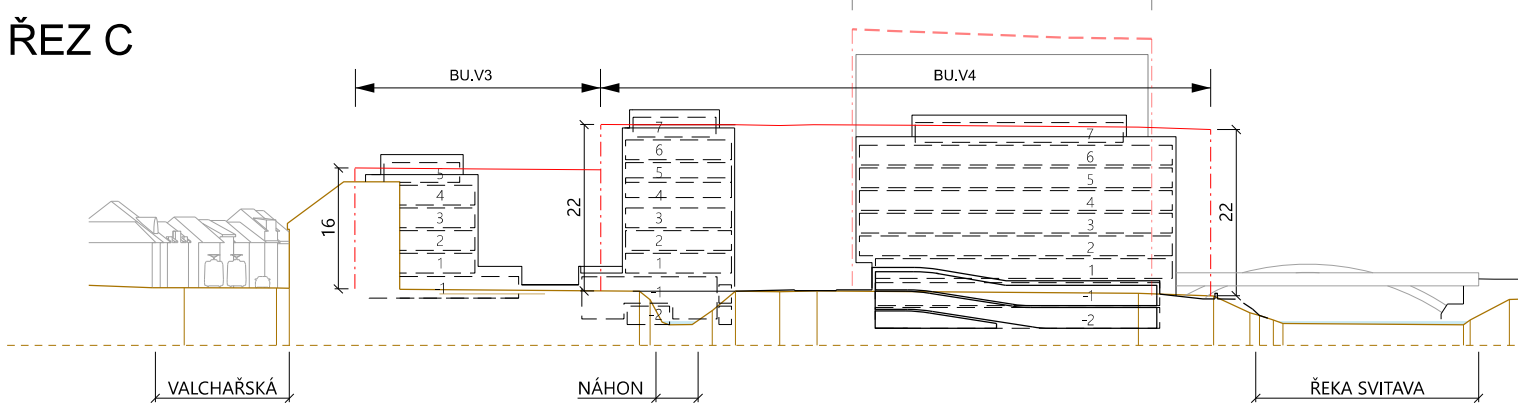
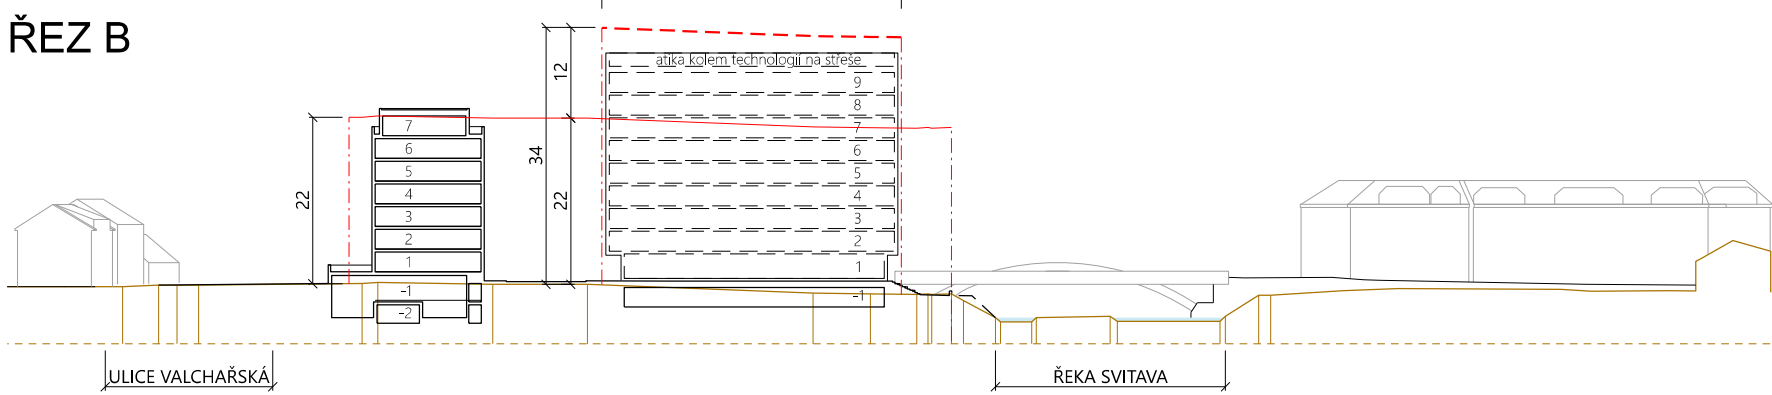


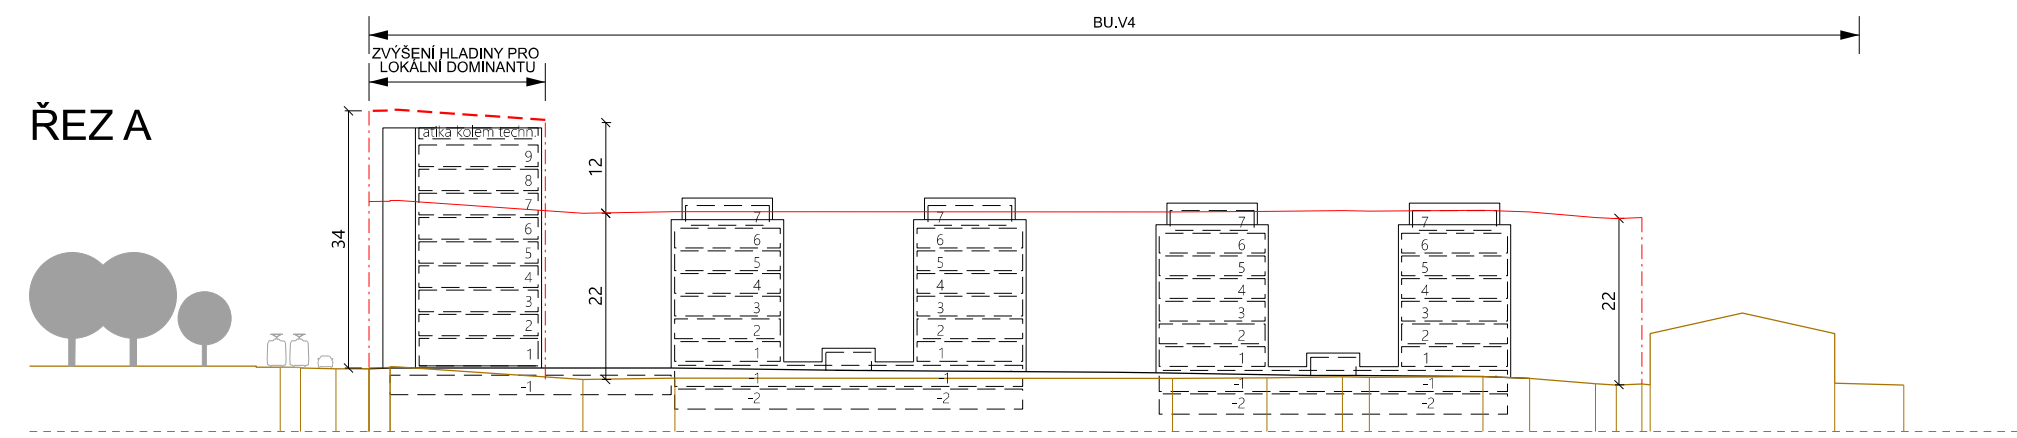

LEGENDA

- TERÉN, STÁVAJÍCÍ BUDOVY V ŘEZU
- STÁVAJÍCÍ ZÁSTAVBA ZA ROVINOU ŘEZU
- NAVRŽENÁ ZÁSTAVBA V ŘEZU, UPRAVENÝ TERÉN V ŘEZU
- NAVRŽENÁ ZÁSTAVBA ZA ROVINOU ŘEZU
- KOORD. PROJEKT REALIZACE PPO MB - ETAPY XXI A XXII (V PŘÍPRAVĚ)
- MAXIMÁLNÍ REGULOVANÁ VÝŠKA BUDOV
- ZVÝŠENÁ VÝŠKOVÁ HLADINA PRO LOKÁLNÍ DOMINANTU V PLOŠE BU.V4 (stavovaná výška 22 m + přesah stanovené hladiny o nejvýše 12 m = 34 m)

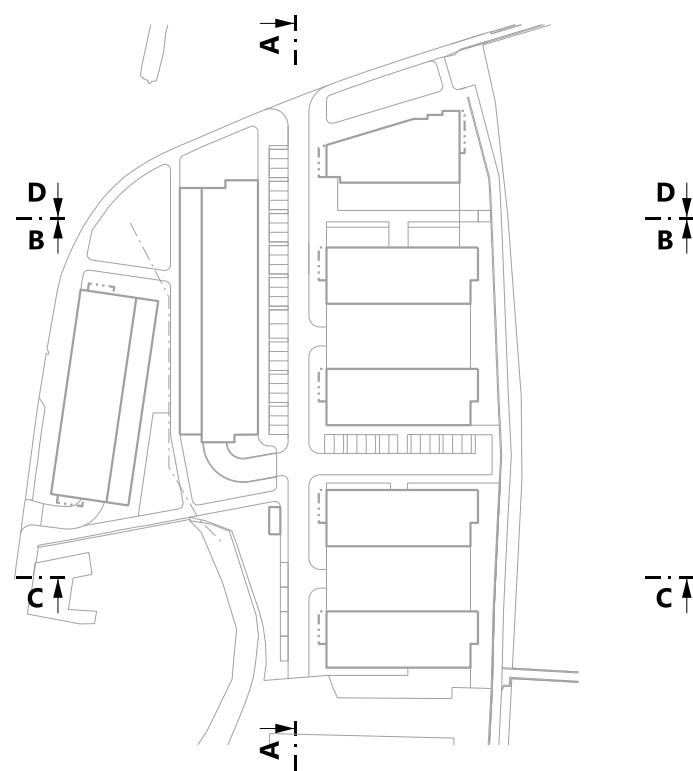

Název akce
ÚZEMNÍ STUDIE — LD/I-25/DOLNOPOLNÍ
PARC. Č. 1111/1, K.Ú. HUSOVICE, ROZVOJOVÁ LOKALITA Hu-3

Číslo smlouvy

Pořizovatel
ODBOR ÚZEMNÍHO PLÁNOVÁNÍ A ROZVOJE, MAGISTRÁT MĚSTA BRNA
Kounicova 67, 601 67 Brno

Objednatel
IMOS development otevřený podílový fond
Sokolovská 700/113a, 186 00 Praha 8

Zpracovatel
ATELIER RAW s.r.o.
TOMÁŠ RUSÍN IVAN WAHLA ARCHITEKTI
Lidická 48, 602 00 Brno
tel. +42(0) 541 242 908
www.raw.cz
atelier@raw.cz

Zodpovědný projektant
Doc. Ing. arch. Tomáš Rusín, číslo autorizace 00305
Doc. Ing. arch. Ivan Wahla, číslo autorizace 00293



Digitálně
podepsal doc.
Ing. arch. Tomáš
Rusín
Datum:
2026.07.13
17:06:53 +02'00'

Kód EUP	Datum	Měřítko	Číslo paré
46102272	07/2026	1:1000	

Název výkresu
ŘEZY ÚZEMÍM

Číslo výkresu