


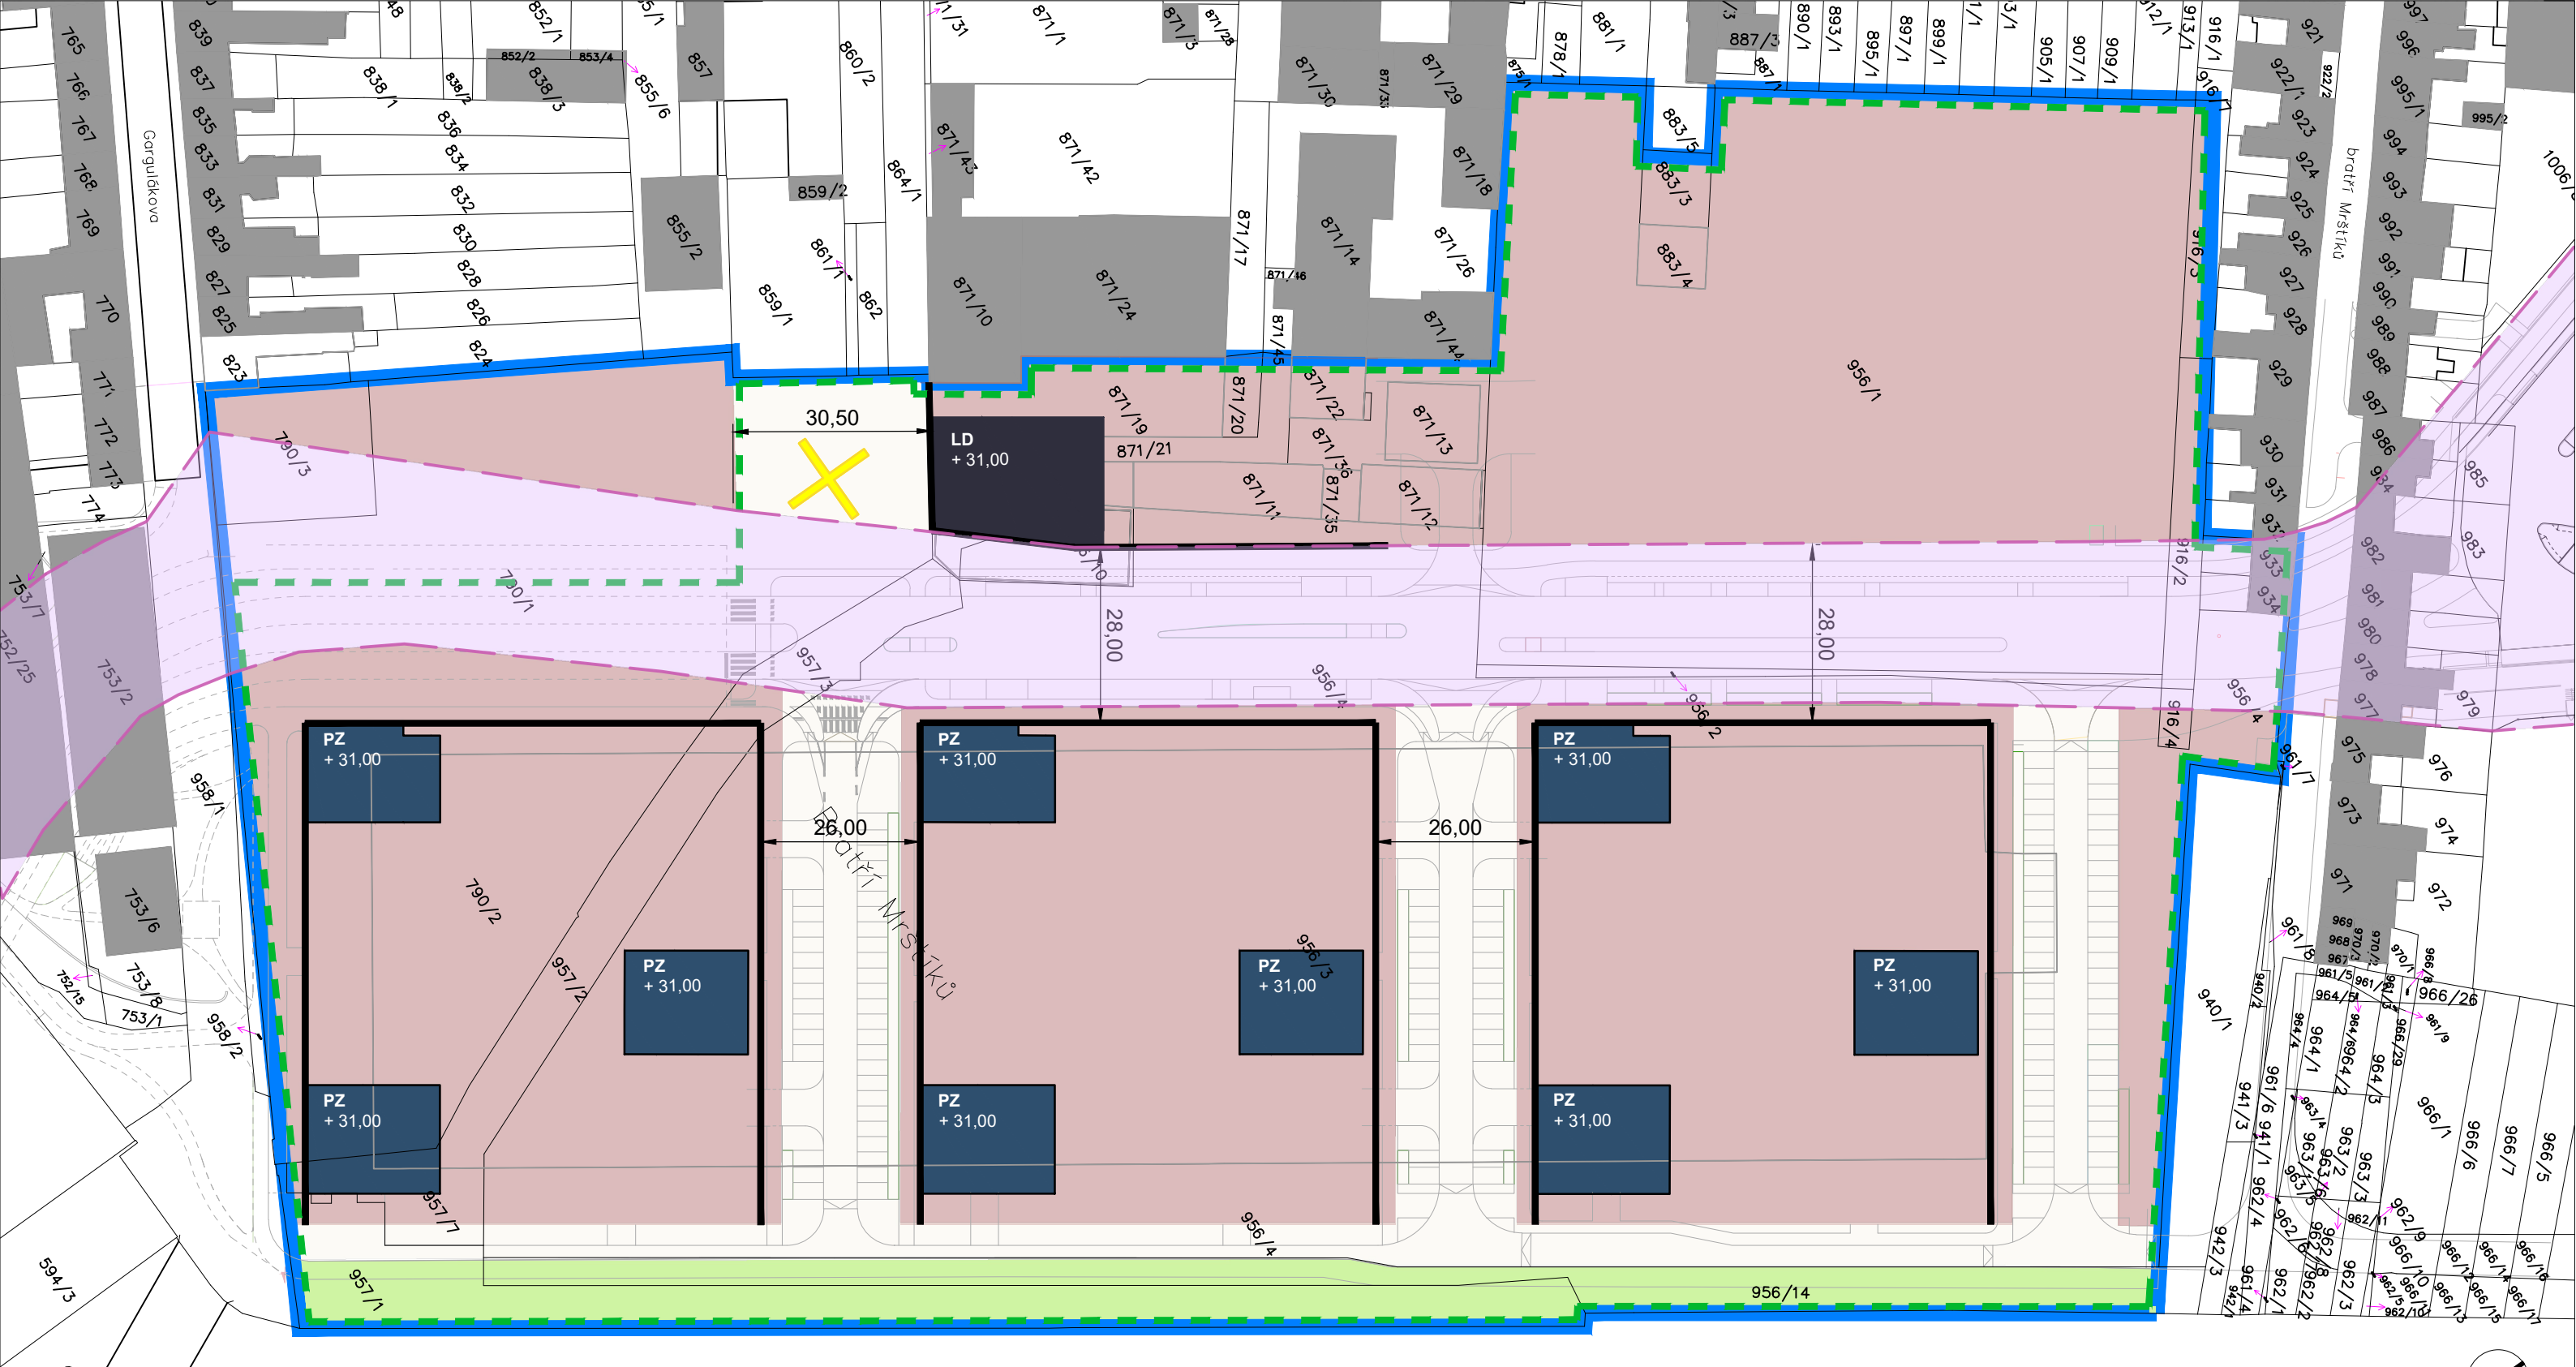

Legenda regulační

- Hranice řešeného území
- Hranice pro rozhodování v území
- Stavební čára
- VPS - dopravní infrastruktura
- Piazzetta - významný veřejný prostor
- PZ - Plochy převyšující zástavby (+40,00m)
- PL - Plocha lokálních dominant (+34,00m)

Legenda pozemků

- Plochy veřejného prostranství všeobecné
- Plochy smíšené obytné všeobecné
- Plochy dopravy - všeobecná
- Plochy zeleně - všeobecná



zpracovatel

A99

Atelier 99 s.r.o.
Purkyňova 71/99
612 00 Brno

pořizovatel

Magistrát města Brna
Odbor územního plánování a rozvoje
Kounicova 67, 60167 Brno

objednavatel

IMOS development otevřený podílový fond
Sokolovská 700/113a, Karlín
186 00 Praha, IČO 75160013

název stavby

Územní studie - LD/I-25/Gargulákova

název dokumentu

Hlavní výkres

číslo přílohy

B.2

kód EÚP 76886993

datum 09/2026

měřítko 1:1 000