


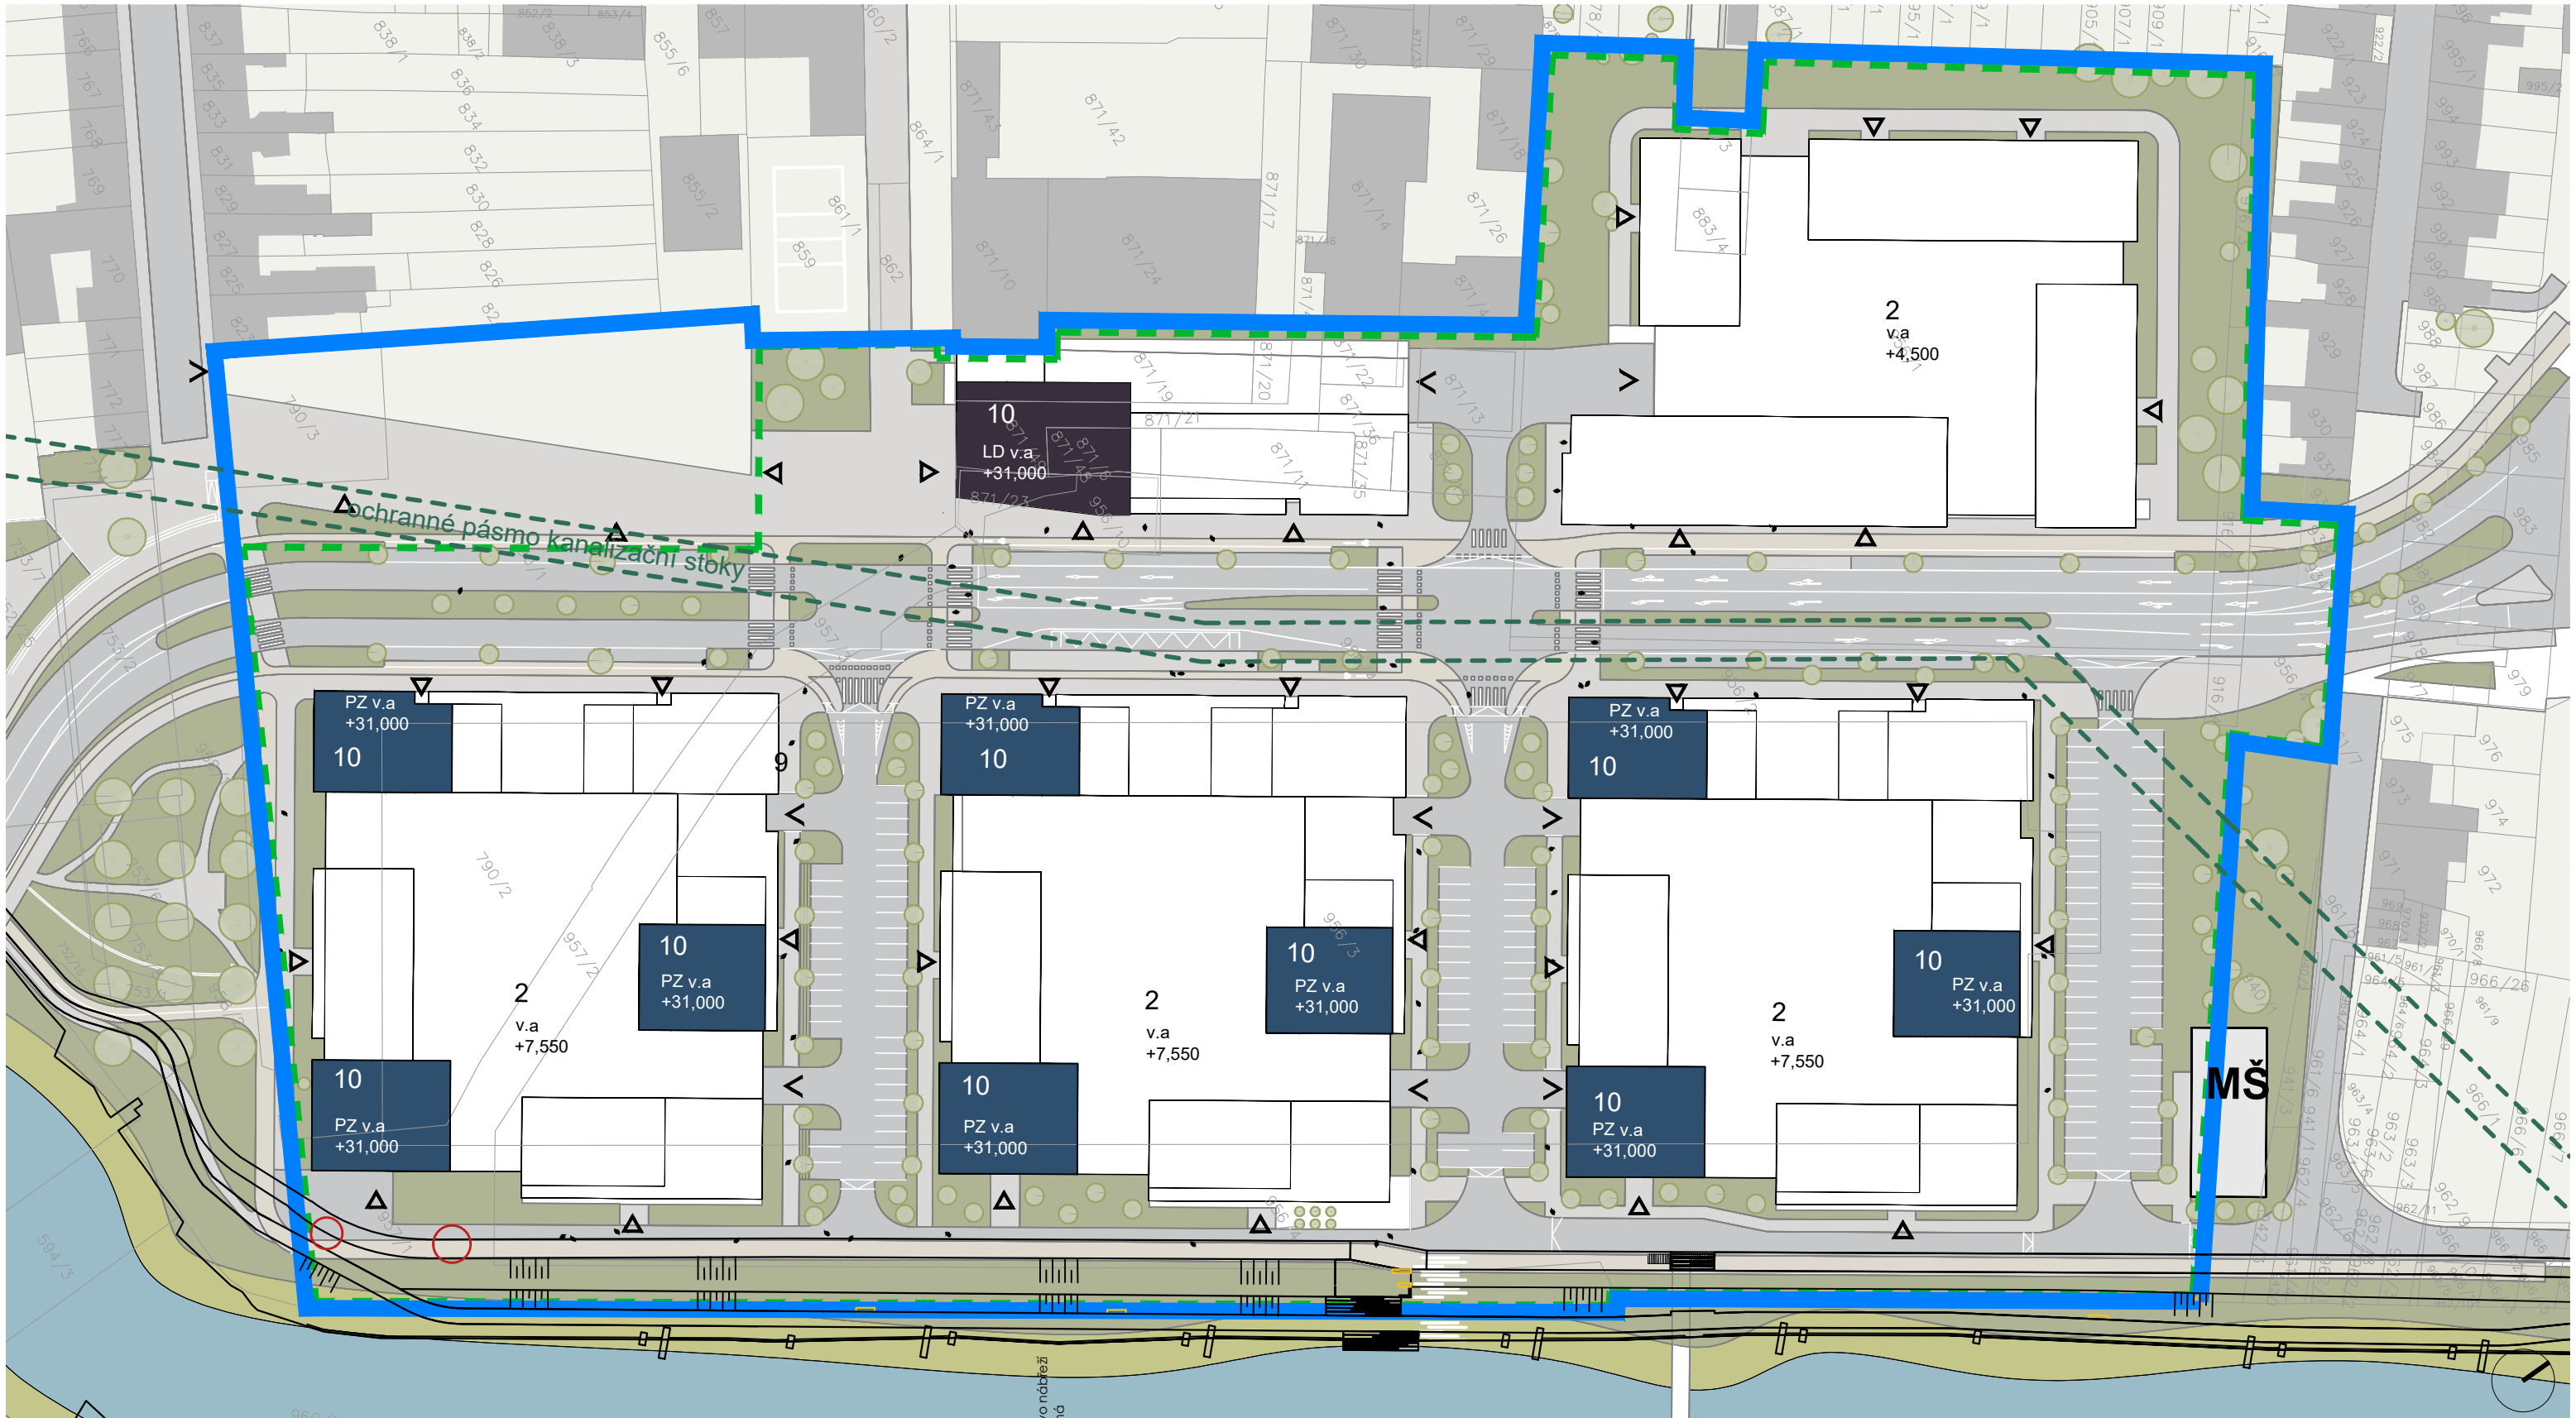

Legenda

- Hranice řešeného území
- Hranice pro rozhodování v území
- Lokální dominanty
- Převyšující zástavba
- Pojízdňné plochy
- Pochozí plochy
- Zeleň



zpracovatel		pořizovatel		objednavatel	
A99		Magistrát města Brna		IMOS development otevřený podílový fond	
Atelier 99 s.r.o.		Odbor územního plánování a rozvoje		Sokolovská 700/113a, Karlín	
Purkyňova 71/99		Kounicova 67, 60167 Brno		186 00 Praha, IČO 75160013	
612 00 Brno					
				kód EÚP	76886993
				datum	09/2026
				měřítko	1:1000
				číslo přílohy	B.3

název stavby **Územní studie - LD/I-25/Gargulákova**

název dokumentu **Urbanistické řešení**