


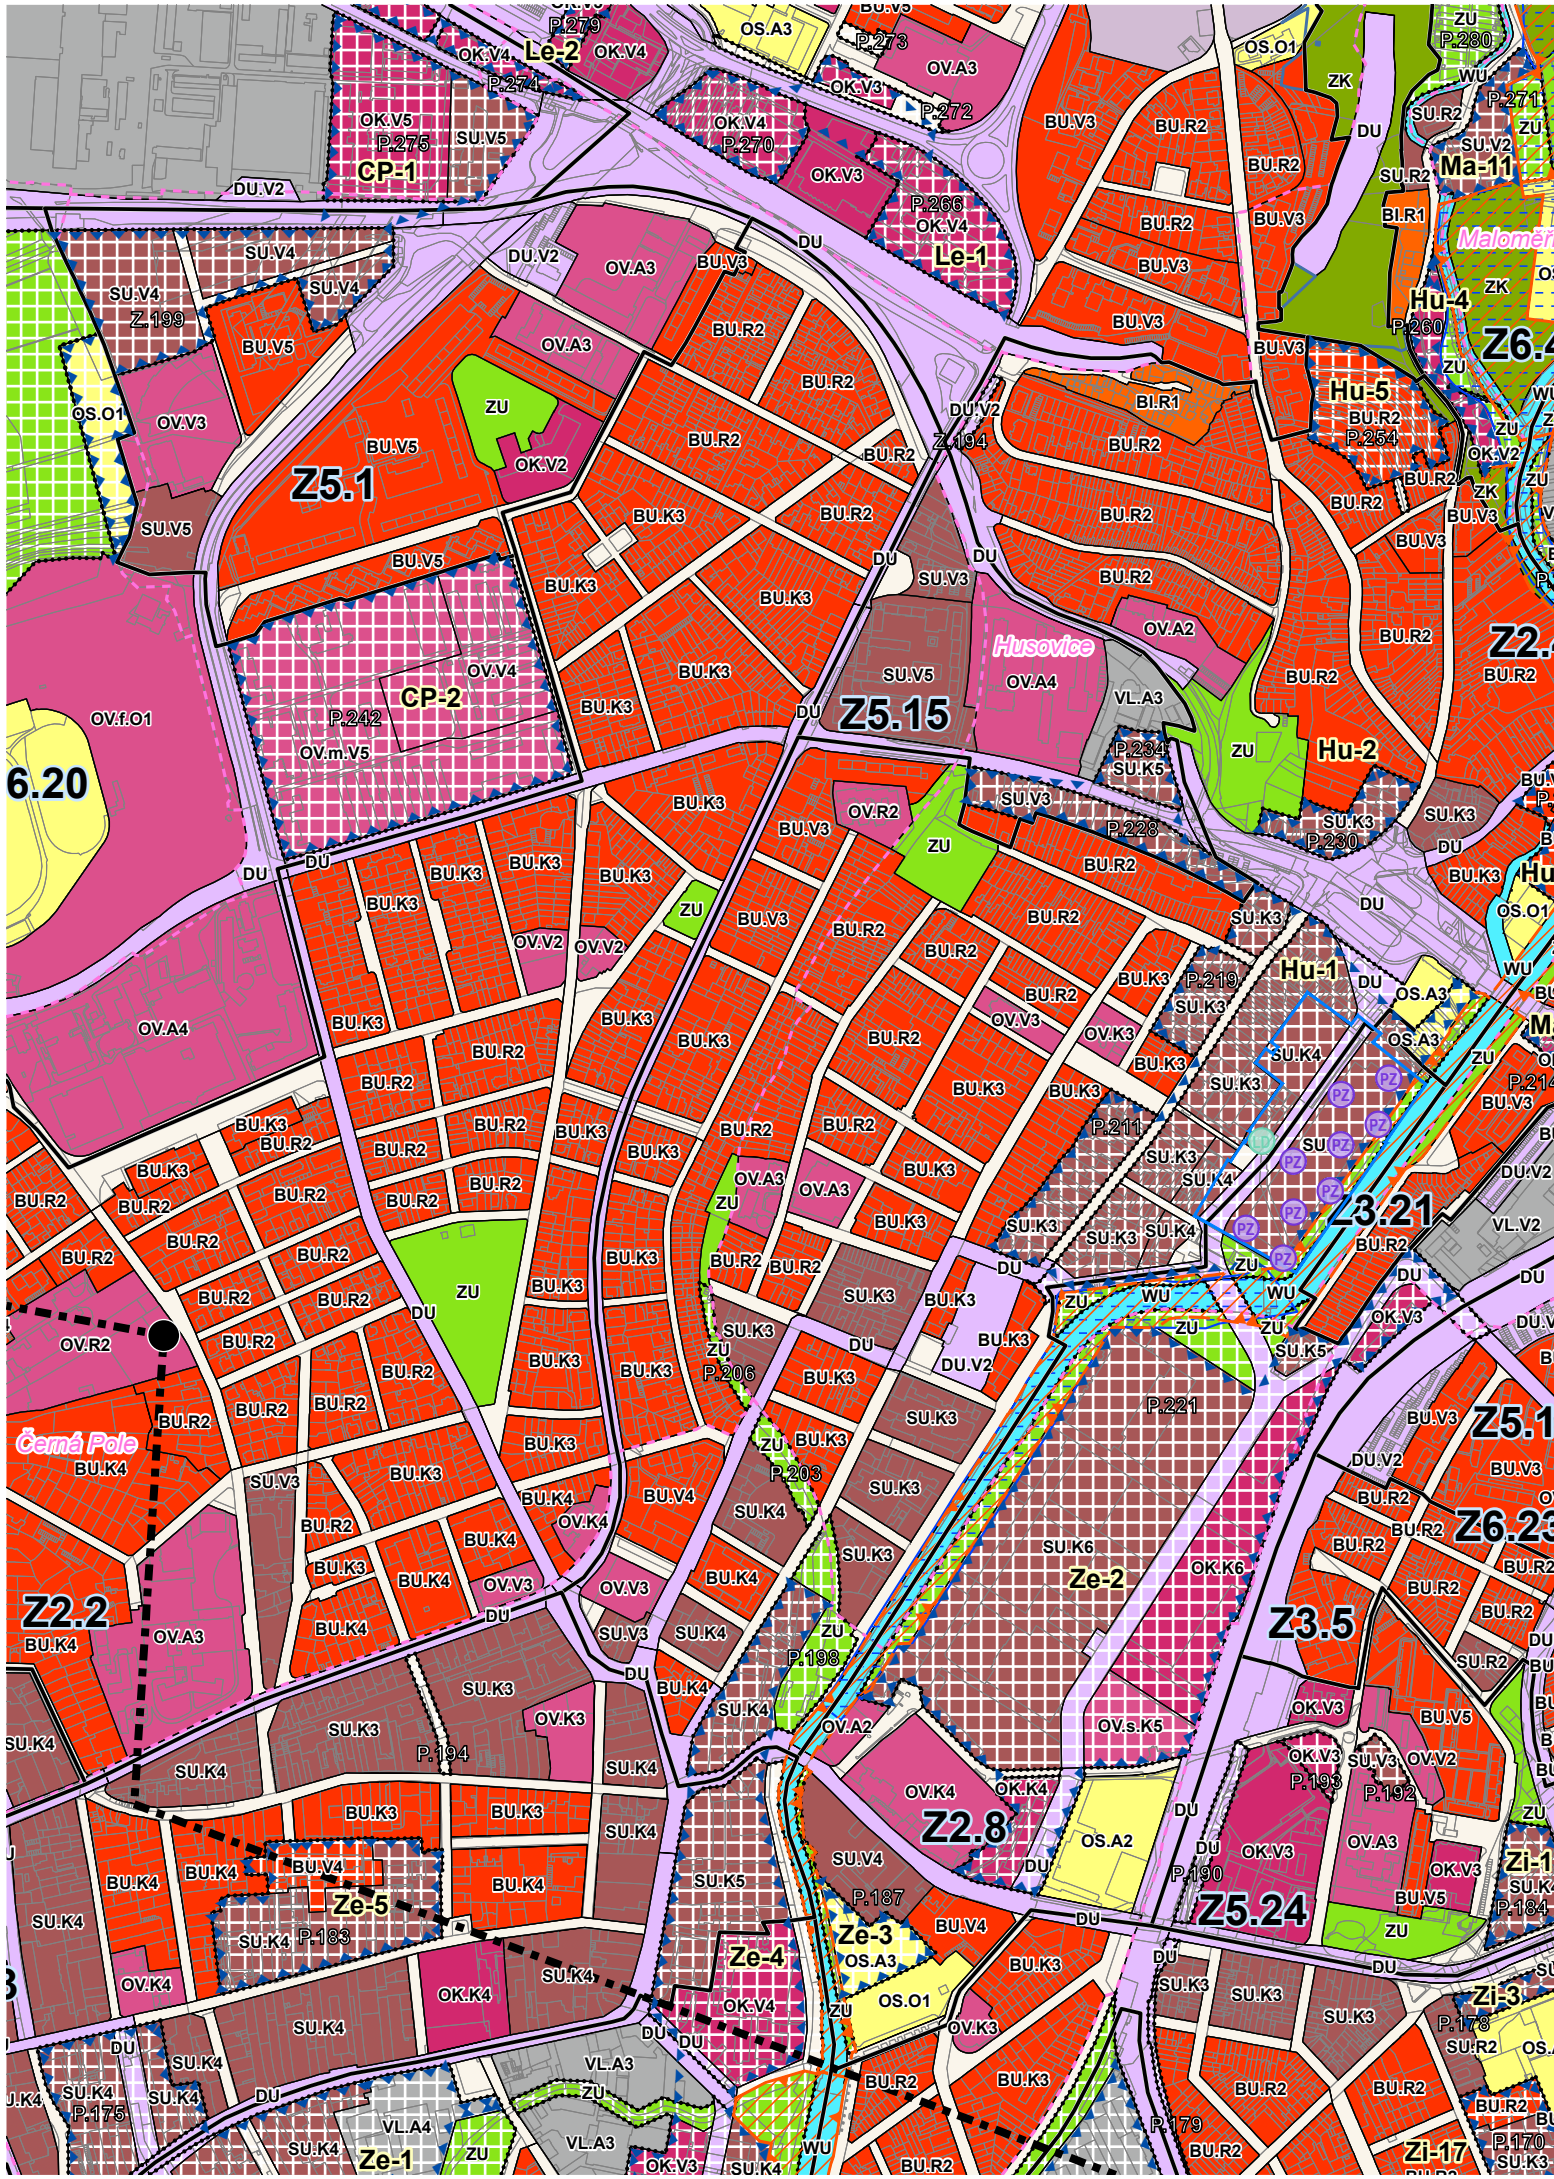

Legenda ÚPmB

Plochy s rozdílným způsobem využití

Stabilizované	Změn	Územní rezervy
BU	BU	R.BU.2 BU - Bydlení všeobecné
BI	BI	R.BI.1 BI - Bydlení individuální
SU	SU	R.SU.3 SU - Smíšené obytné všeobecné
OV	OV	R.OV.3 OV - Občanské vybavení veřejné
OK	OK	OK - Občanské vybavení komerční
OX		OX - Občanské vybavení jiné
OS	OS	OS - Občanské vybavení - sport
OH	OH	R.OH.1 OH - Občanské vybavení - hřbitovy
VU	VU	VU - Výroba všeobecná
VL	VL	R.VL.3 VL - Výroba lehká
TU	TU	R.DU.1 DU - Doprava všeobecná
TO	TO	DK - Doprava kombinovaná
DU	DU	R.PU.1 PU - Veřejná prostranství všeobecná
PU	PU	RU - Rekreace všeobecná
RU	RU	RI - Rekreace individuální
RI	RI	RX - Rekreace jiná
RX	RX	ZU - Zeleň všeobecná
ZU	ZU	ZK - Zeleň krajinná
ZK	ZK	LU - Lesní všeobecné
LU	LU	AU - Zemědělské všeobecné
AU	AU	WU - Vodní a vodohospodářské všeobecné
WU	WU	

Legenda ÚS

	Hranice řešeného území
LD	Lokální dominanta
PZ	Převyšující zástavba

●	Místa pohledů na vedutu města
●	Místa pohledů na vedutu města - podmíněné
-----	Chráněné pohledy na vedutu města
CP-1	Rozvojové lokality
RO-Přehrada	Rekreační oblasti
	Plocha řízeného rozlivu - Poldr Chřlice
	Retenční prostor
	Zastavěné území vymezené k 1.3.2023
CPZ-DS40	Koridor plošně vymezený
CPZ-DS40	Koridor nad plochami s rozdílným způsobem využití
	Lokální biocentrum
	Lokální biokoridor
	Regionální biocentrum
	Regionální biokoridor
	Nadregionální biocentrum
	Nadregionální biokoridor
Z2.1	Zóny se shodným charakterem
Z.006	Zastavitelná plocha
P.006	Plocha přestavby
K.006	Plocha změny v krajině

Správní členění území

	Řešené území
-----	Hranice katastrálních území



zpracovatel

A99

Atelier 99 s.r.o.
Purkyňova 71/99
612 00 Brno

pořizovatel

Magistrát města Brna
Odbor územního plánování a rozvoje
Kounicova 67, 60167 Brno

objednavatel

IMOS development otevřený podílový fond
Sokolovská 700/113a, Karlín
186 00 Praha, IČO 75160013

kód EÚP 76886993

datum 09/2026

měřítko 1:10 000

název stavby

Územní studie - LD/I-25/Gargulákova

název dokumentu

Výkres ÚPmB

číslo přílohy

B.4