


**ZMĚNA B2/18-RP
Rooseveltova**

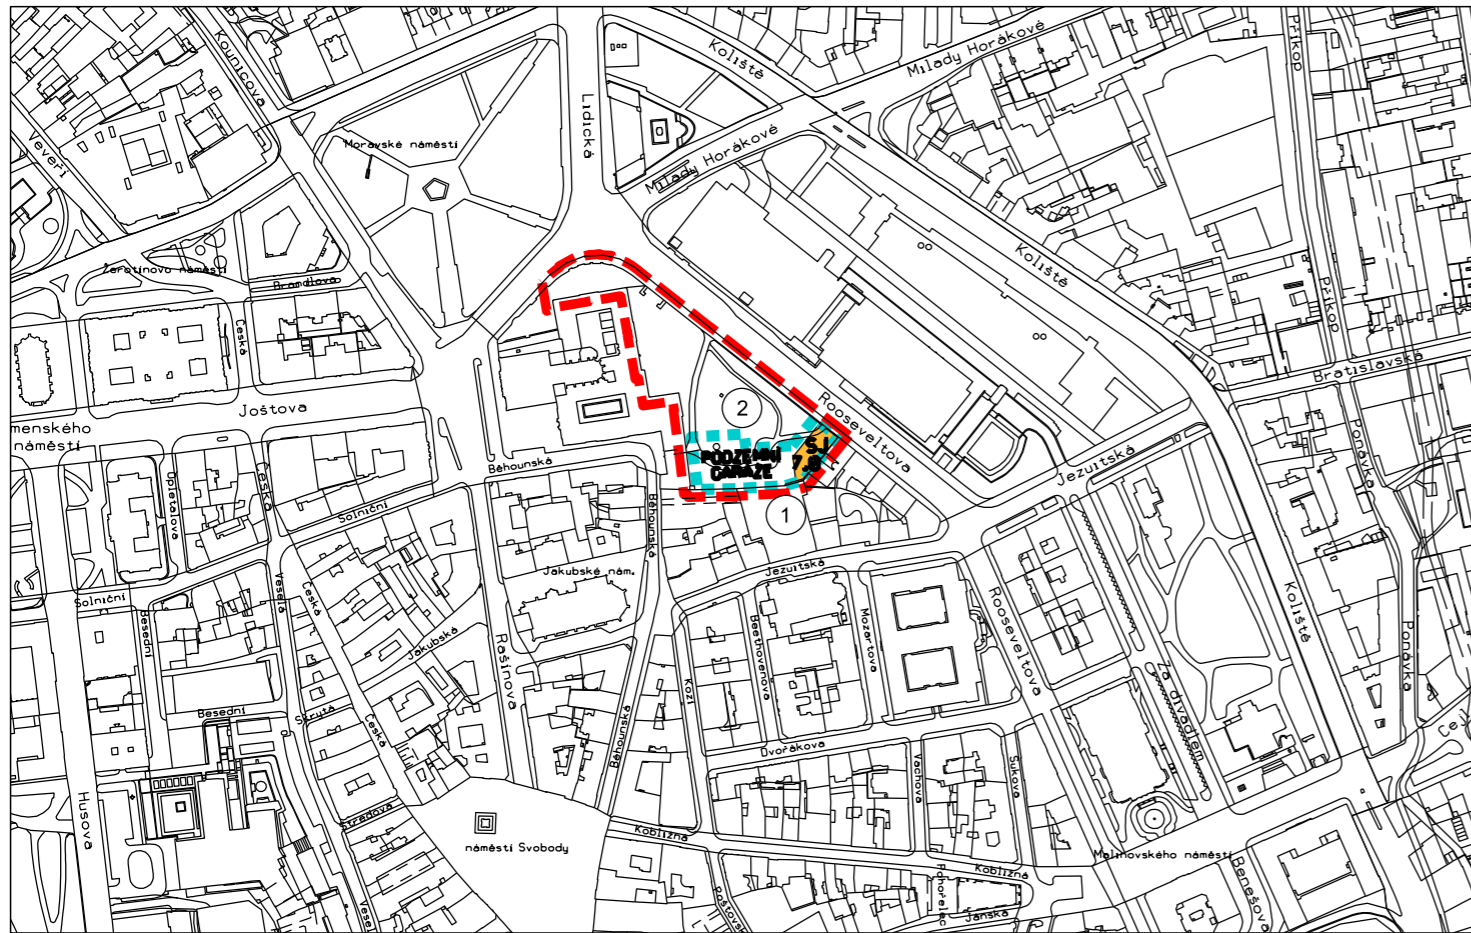

B2/18-RP - Rooseveltova
MČ Brno-střed, k.ú. Město Brno

 hranice řešeného území

- změna v části ZP stab. na SJ navr., míra stavebního využití daná indexem podlažní plochy (IPP) stanovena 7,0
- vymezení volné plochy se zvláštním režimem - plochy hromadné podzemní garáže

LEGENDA ZMĚNY

PLOCHY STAVEBNÍ

stab. navr.

 **SJ** JÁDROVÉ tj. SMÍŠENÉ PLOCHY CENTRÁLNÍHO CHARAKTERU s IPP 7,0

OCHRANNÉ REŽIMY

stab. navr.


 **VOLNÉ PLOCHY SE ZVLÁŠTNÍM REŽIMEM - PODZEMNÍ GARÁŽE**

MÍRA STAVEBNÍHO VYUŽITÍ

stab. navr.

7,0 INDEX PODLAŽNÍ PLOCHY (IPP)

**ÚZEMNÍ PLÁN MĚSTA BRNA 1994
Plán využití území 1 : 5 000**

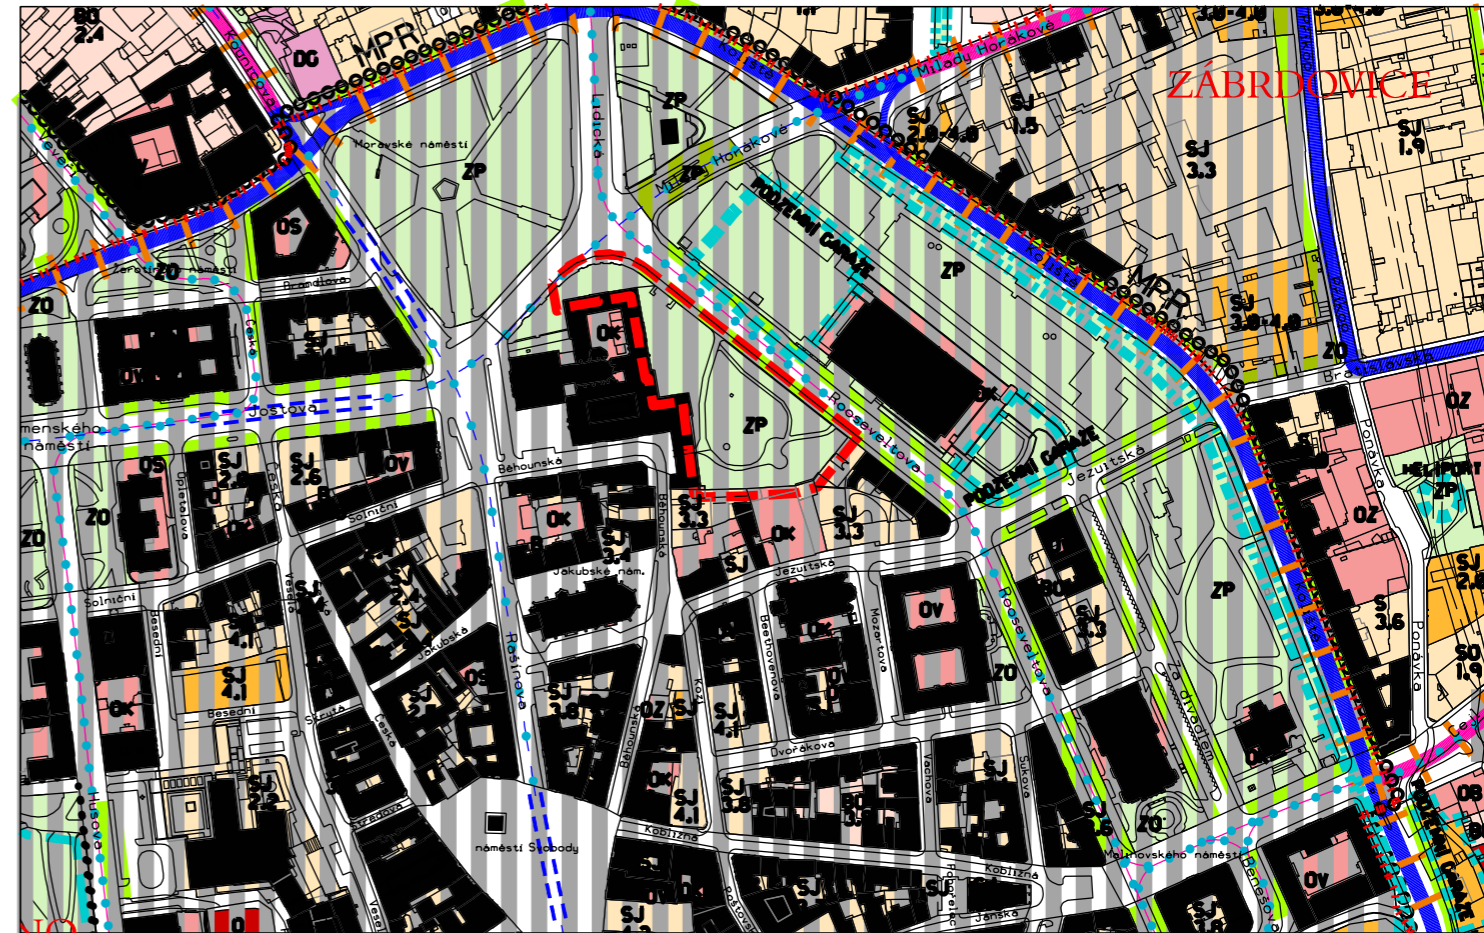

 hranice řešeného území

**ZMĚNA ÚZEMNÍHO PLÁNU MĚSTA BRNA B2/18-RP - Rooseveltova
NÁVRH**

**PLÁN VYUŽITÍ ÚZEMÍ
výkres změny**

ZPRACOVATEL: Ing. arch. Roman Gale
ROMANGALE s.r.o.

POŘIZOVATEL: MAGISTRÁT MĚSTA BRNA
Odbor územního plánování a rozvoje

SMLOUVA č. 4118054688

MĚŘÍTKO 1 : 5 000

DATUM 04/2019