


**ZMĚNA B2/18-RP
Rooseveltova**

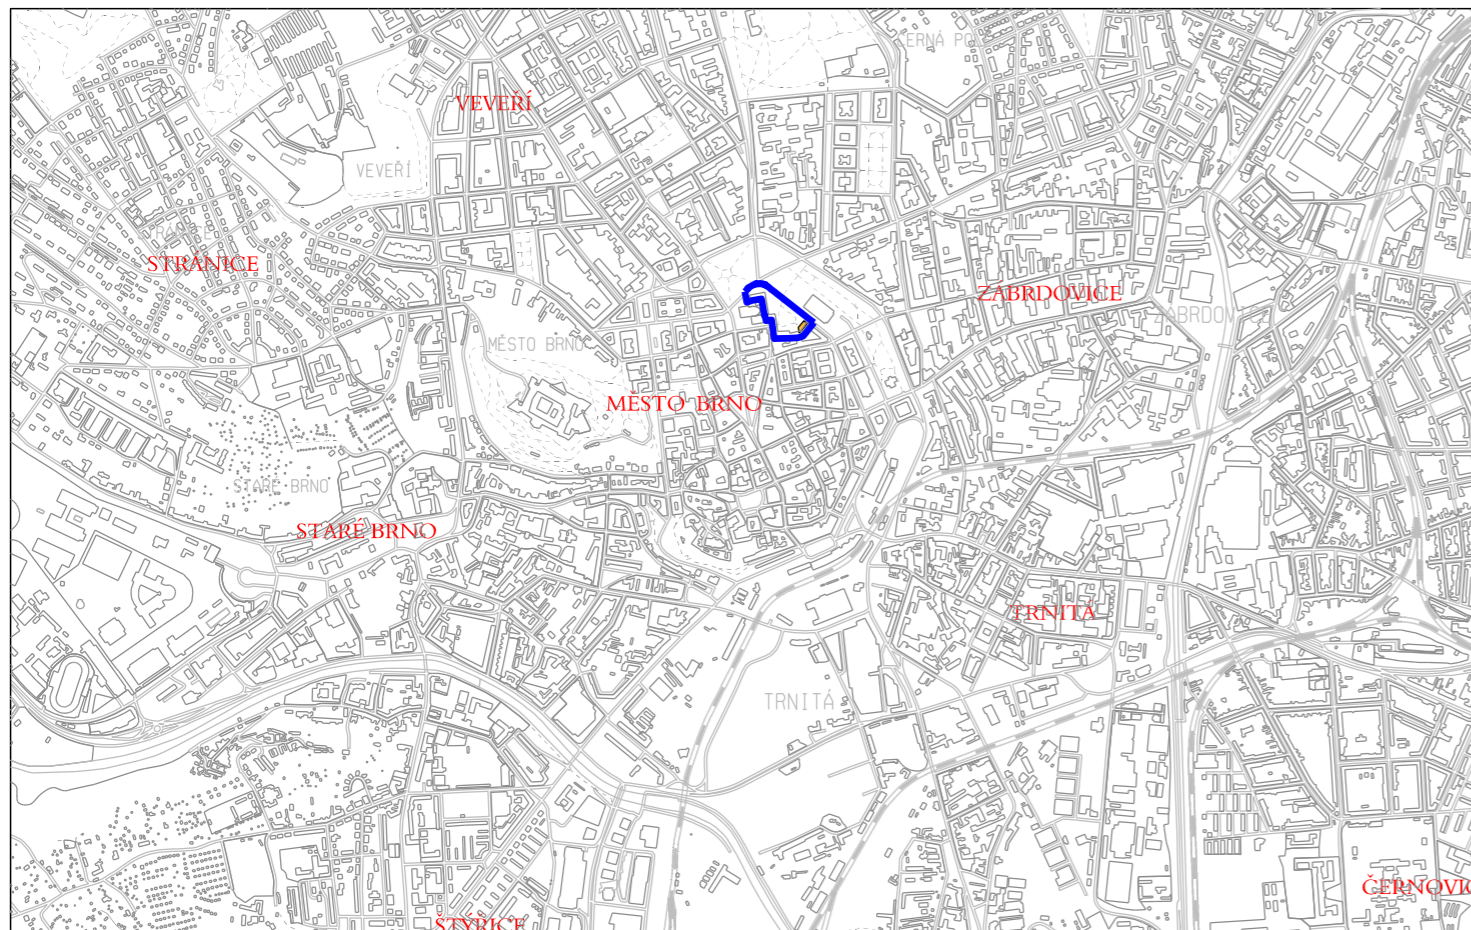

B2/18-RP - Rooseveltova
MČ Brno-střed, k.ú. Město Brno

 hranice řešeného území

LEGENDA ZMĚNY


PLOCHY STAVEBNÍ

stab. navr.

  JÁDROVÉ tj. SMÍŠENÉ PLOCHY CENTRÁLNÍHO CHARAKTERU s IPP 7,0

**ÚZEMNÍ PLÁN MĚSTA BRNA 1994
U2 Návrh urbanistické koncepce**

plochy stavebního rozvoje a restrukturalizace území 1 : 25 000

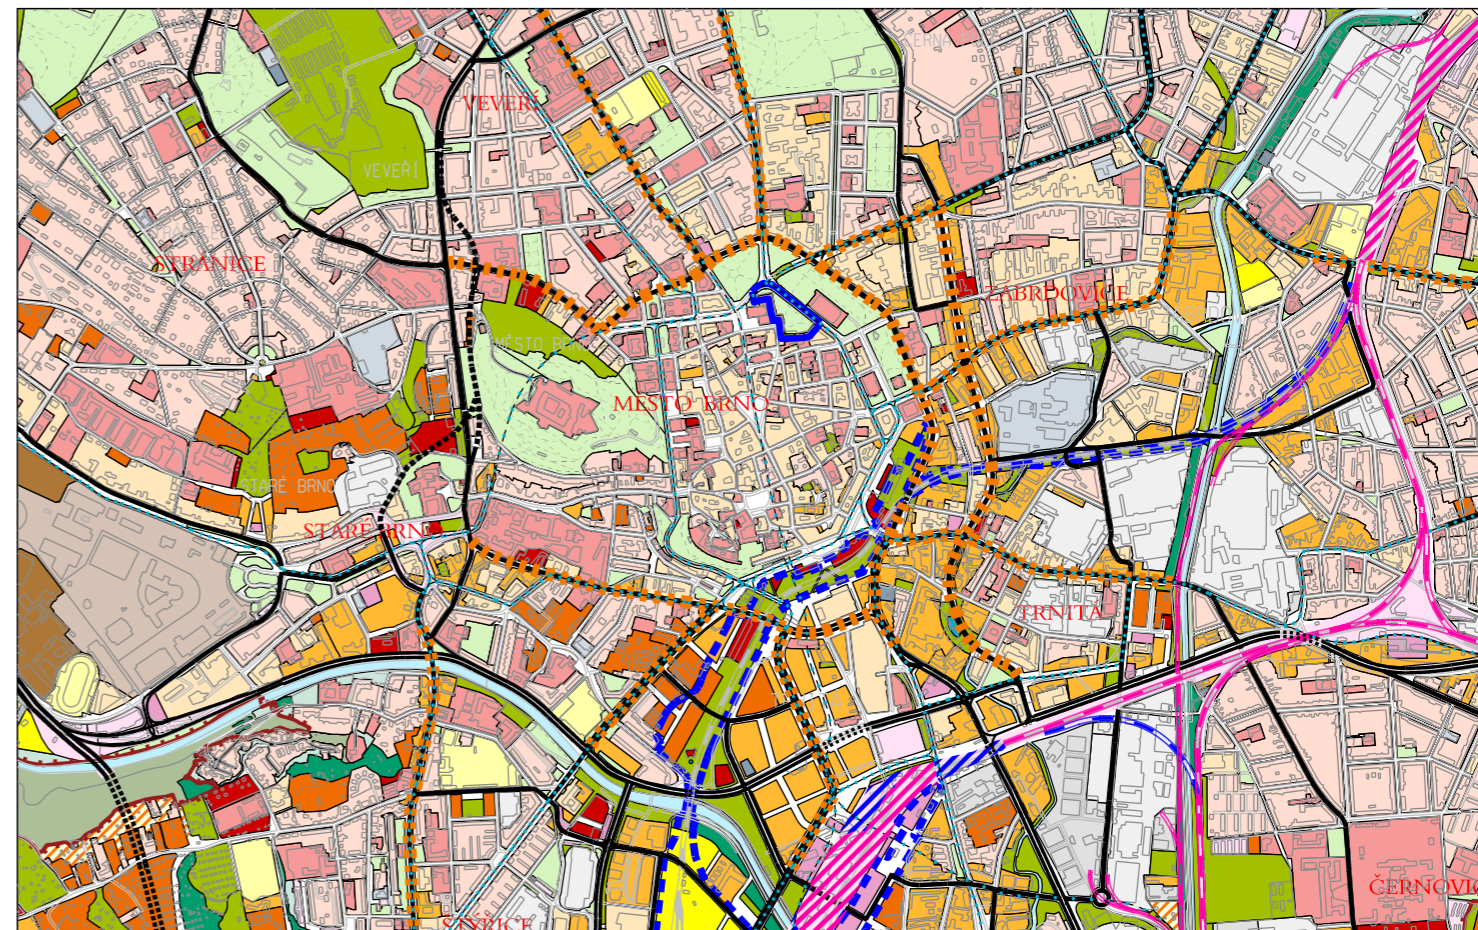

 hranice řešeného území

**ZMĚNA ÚZEMNÍHO PLÁNU MĚSTA BRNA B2/18-RP - Rooseveltova
NÁVRH**

**U2 NÁVRH URBANISTICKÉ KONCEPCE
PLOCHY STAVEBNÍHO ROZVOJE A RESTRUKTURALIZACE ÚZEMÍ**

ZPRACOVATEL: Ing. arch. Roman Gale
ROMANGALE s.r.o.

POŘIZOVATEL: MAGISTRÁT MĚSTA BRNA
Odbor územního plánování a rozvoje



SMLOUVA č. 4118054688

MĚŘÍTKO 1 : 25 000

DATUM 04/2019