


ZMĚNA B3/15-CM
Areál bývalé Zbrojovky a motorárny, Nová Dukelská

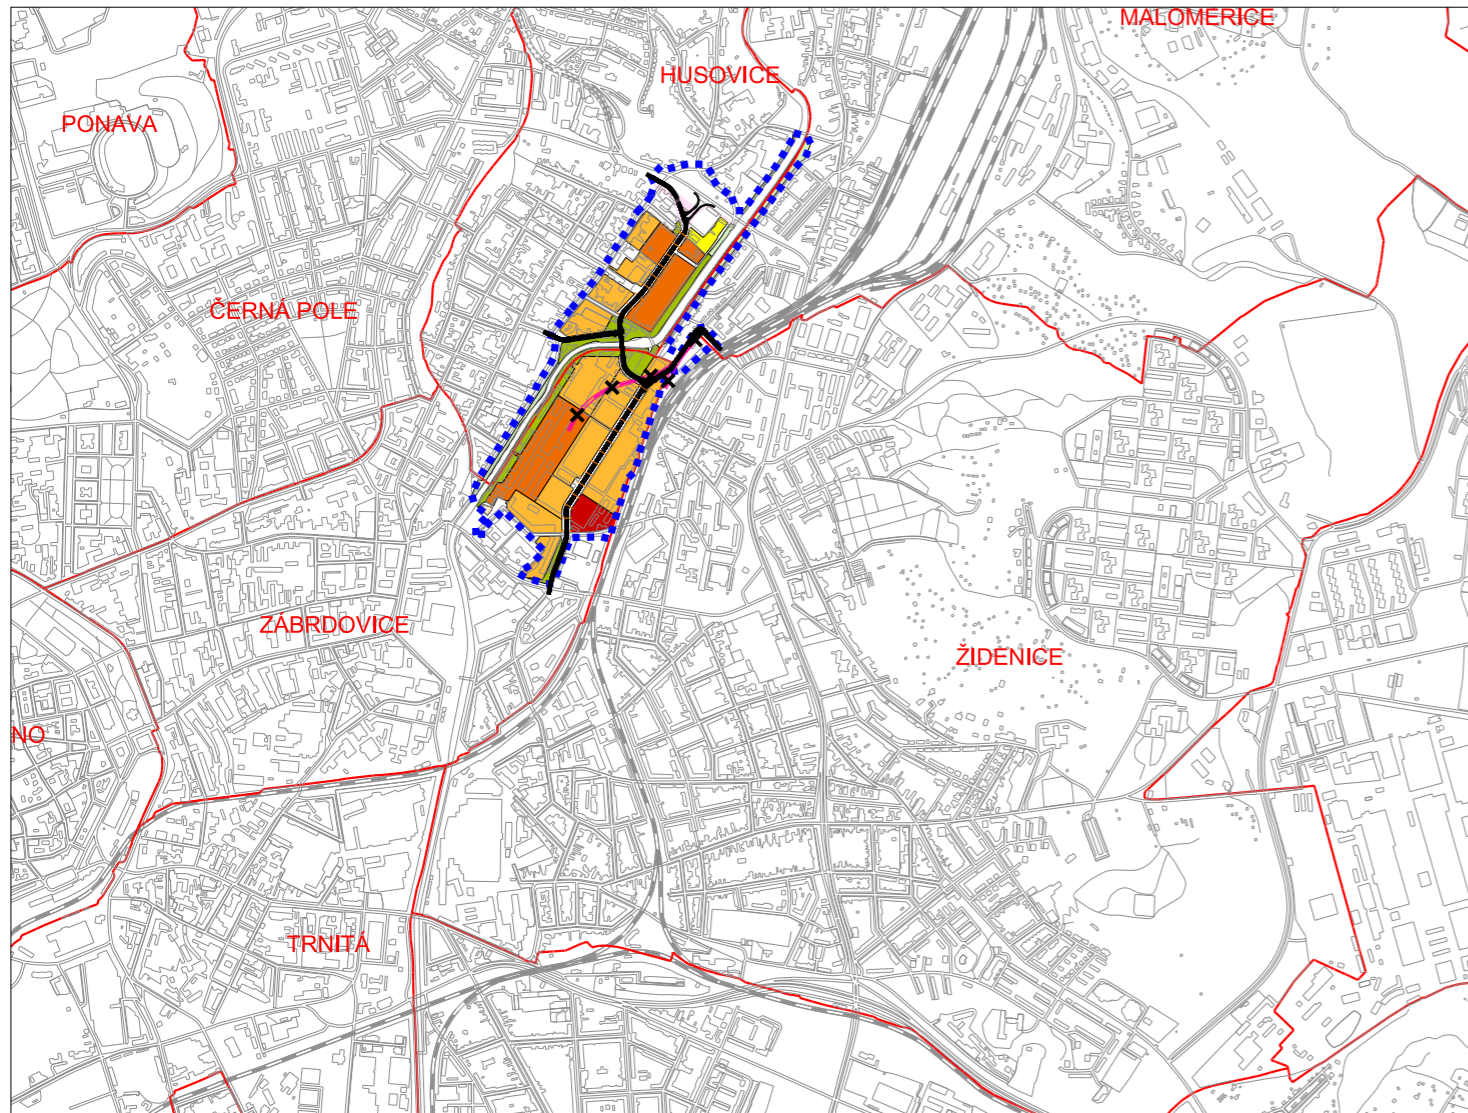


hranice změny /informativní jev/ hranice katastrálních území /informativní jev/

- legenda změny
- | stab. | navr. | |
|-------|-------|---|
| | | plochy bydlení |
| | | smíšené plochy |
| | | zvláštní plochy pro rekreaci |
| | | plochy pro veřejnou vybavenost |
| | | tělesa dopravních staveb |
| | | plochy městské zeleně |
| | | sběrné komunikace se 2 nebo 3 jízdními pruhy |
| | | městské třídy |
| | | plochy komunikací a prostranství místního významu |
| | | železniční vlečka - zrušeno |

ÚZEMNÍ PLÁN MĚSTA BRNA 1994

U2 Návrh urbanistické koncepce - plochy stavebního rozvoje a restrukturalizace území 1 : 25 000

úplné znění k 23.4.2018

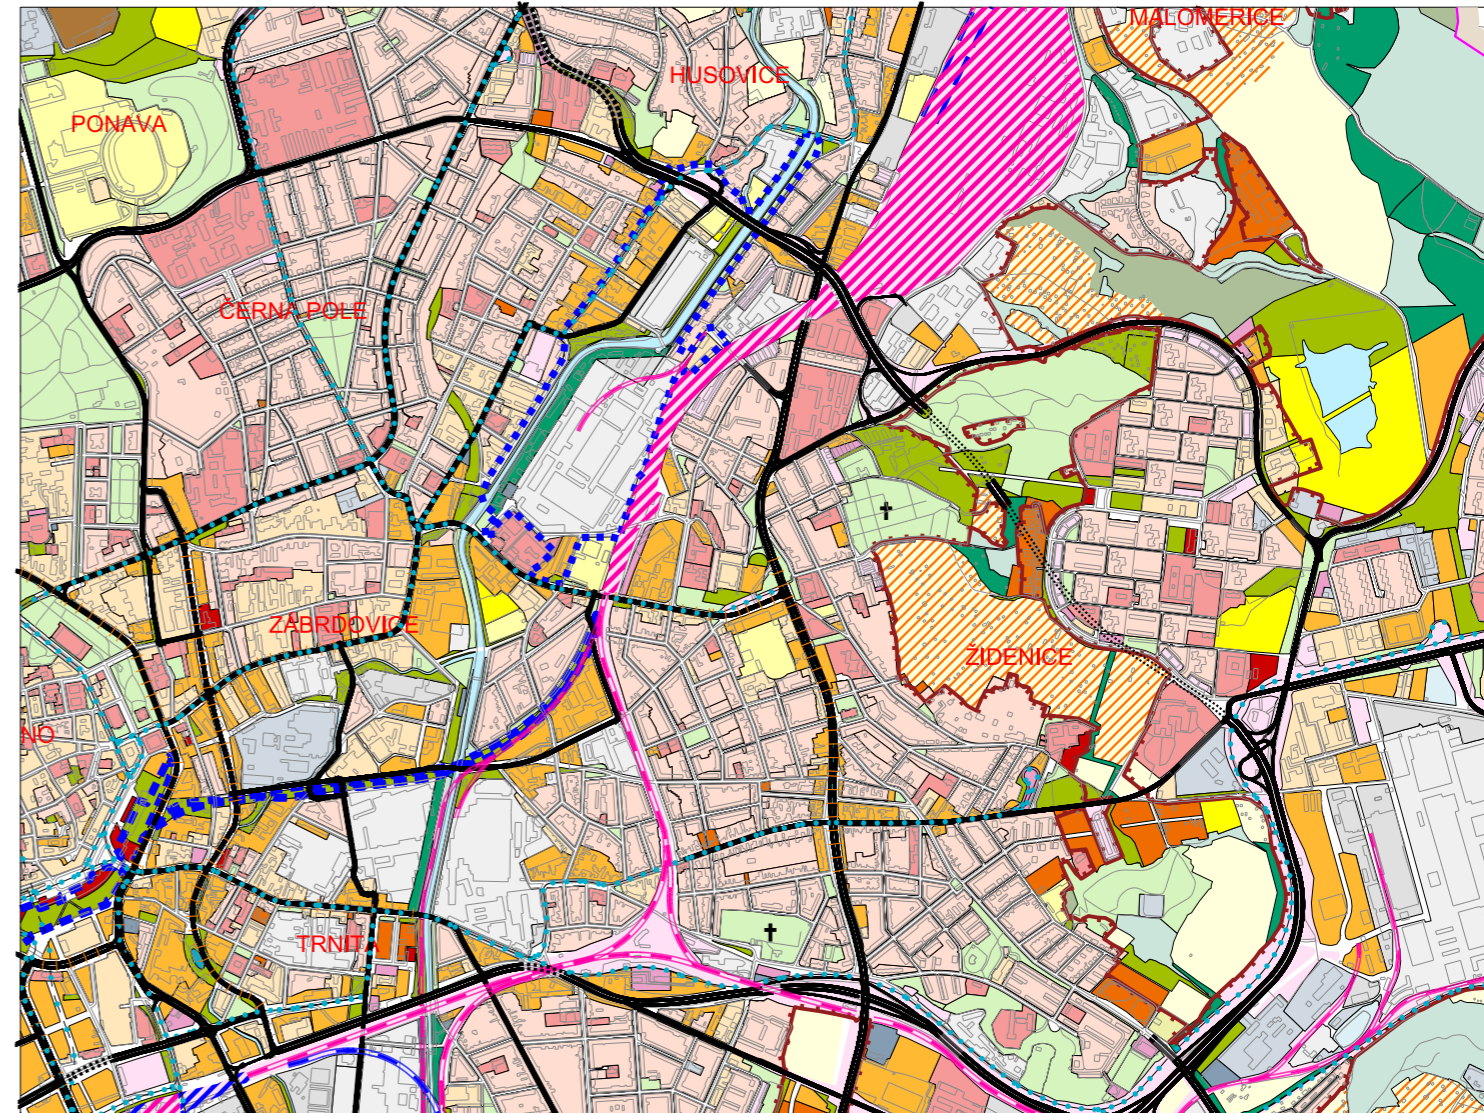

legenda dle výkresu U2 Návrh urbanistické koncepce - plochy stavebního rozvoje a restrukturalizace území

hranice změny /informativní jev/

ZMĚNA ÚZEMNÍHO PLÁNU MĚSTA BRNA B3/15-CM		NÁVRH PRO SPOLEČNÉ JEDNÁNÍ		2
Areál bývalé Zbrojovky a motorárny, Nová Dukelská		Výkres změny		
U2 Návrh urbanistické koncepce - plochy stavebního rozvoje a restrukturalizace území				
ZPRACOVATEL:	Ing. arch. Jirí Fixel	POŘIZOVATEL:	MAGISTRÁT MĚSTA BRNA	
Atelier ERA, sdružení architektů Fixel&Pech		Odbor územního plánování a rozvoje		
Číslo smouvy o dílo	4118052820	měřítko	1 : 25 000	datum
				04 / 2019

