



ZMĚNA B50/07-II
MORAVANSKÁ

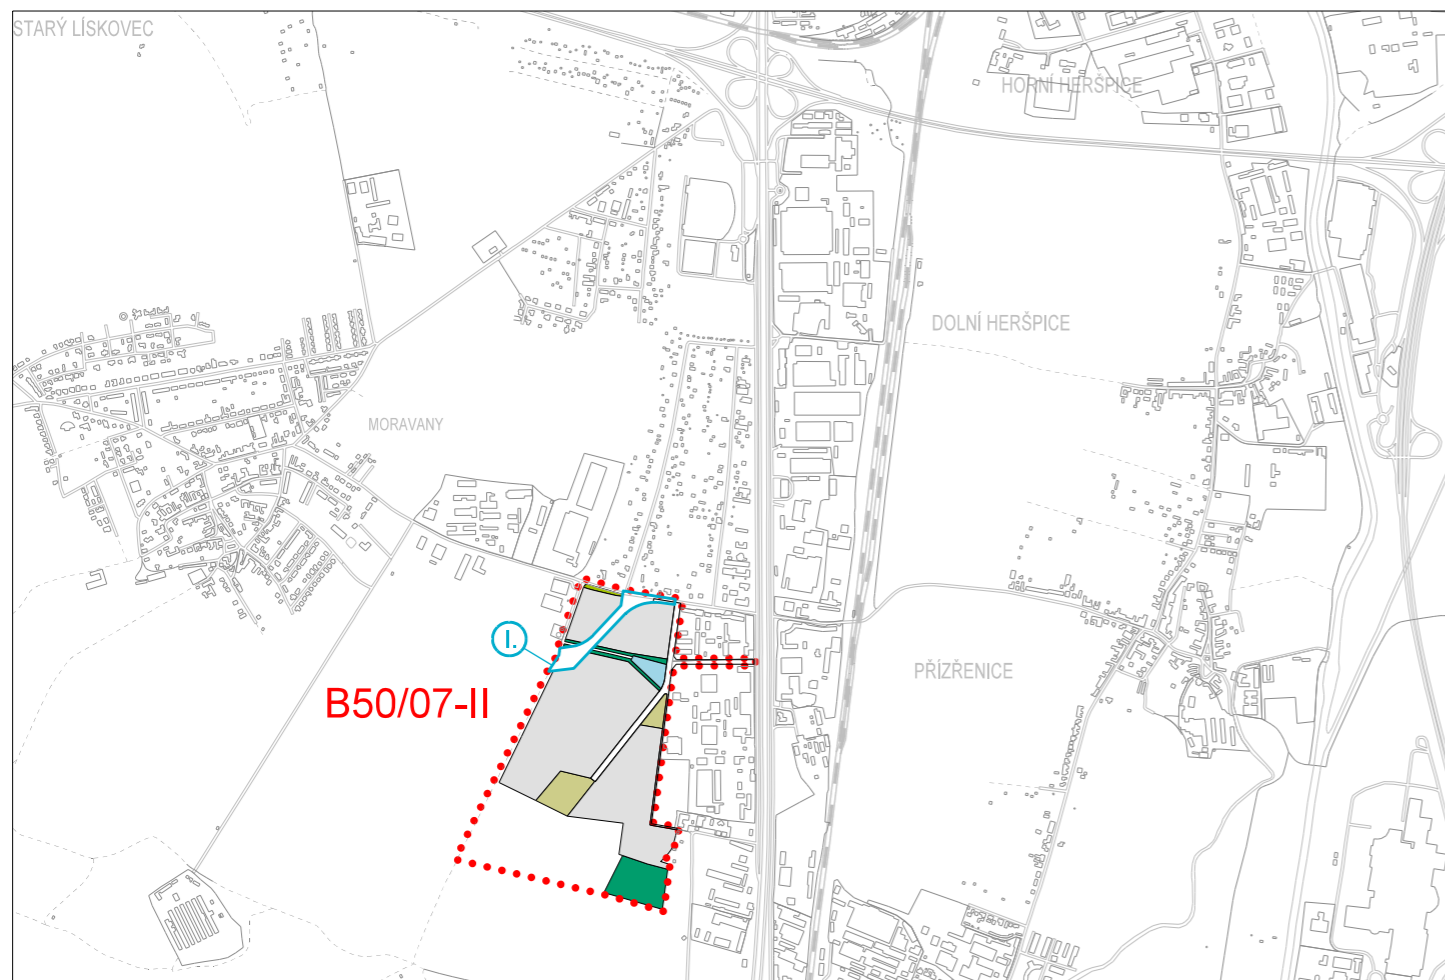

ÚZEMNÍ PLÁN MĚSTA BRNA 1994
U2 NÁVRH URBANISTICKÉ KONCEPCE - PLOCHY STAVEBNÍHO ROZVOJE
A RESTRUKTURALIZACE ÚZEMÍ 1:25000

úplné znění k 23.4.2018

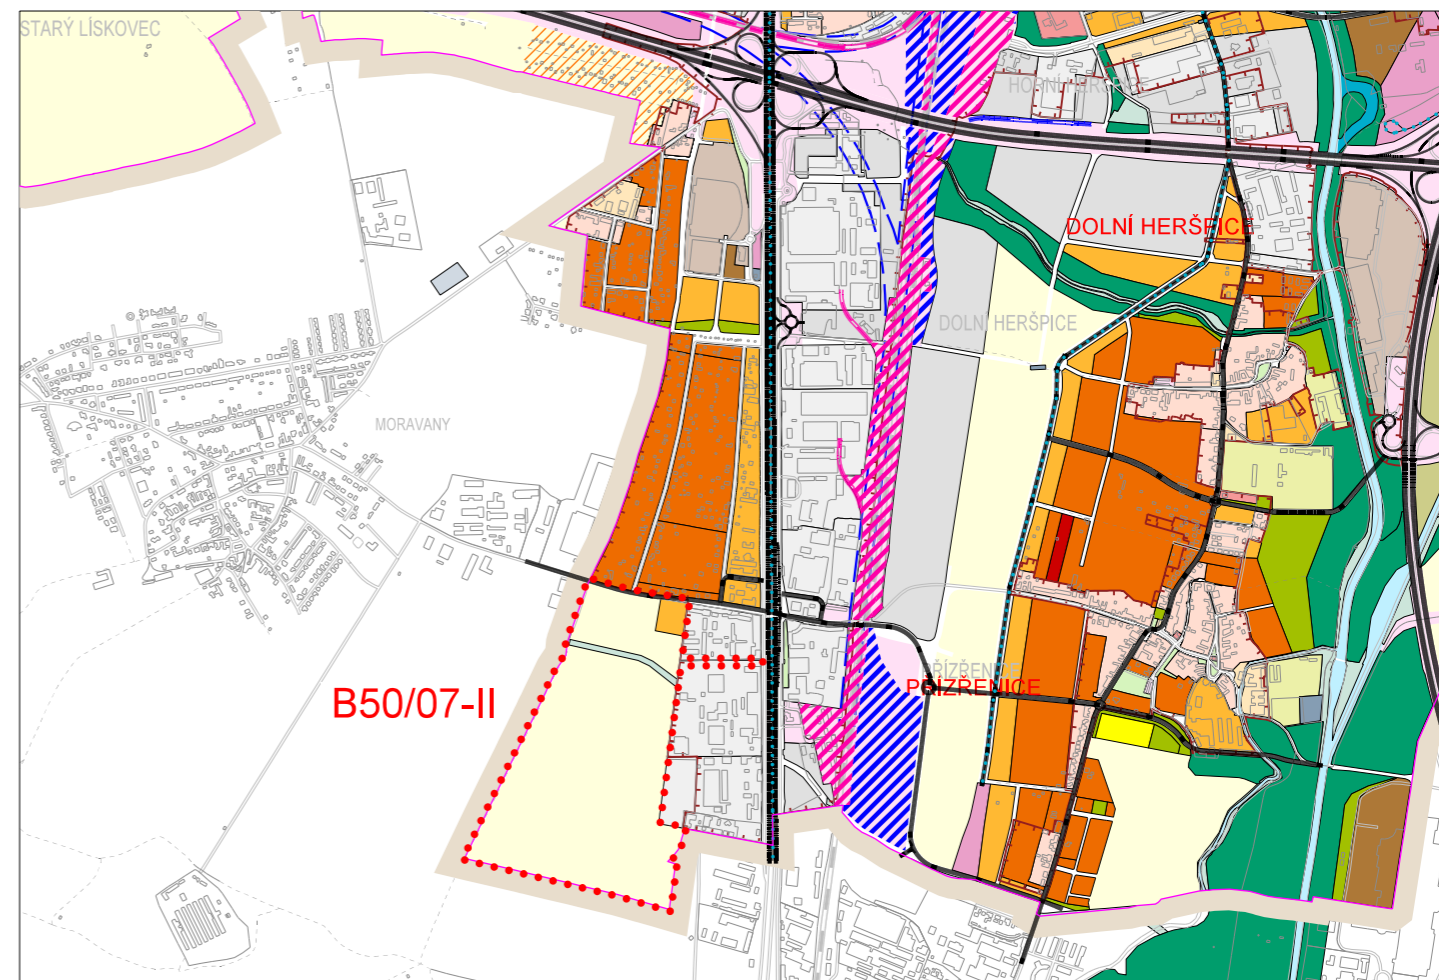

legenda změny

OZNAČENÍ FUNKCE

stab. | navr.

- PLOCHY PRACOVNÍCH AKTIVIT
- PLOCHY PRO ZEMĚDĚLSKOU (LESNICKOU) VÝROBU
- PLOCHY KRAJINNÉ ZELENĚ
- PLOCHY MĚSTSKÉ ZELENĚ
- VODOHOSPODÁŘSKÉ PLOCHY
- PLOCHY KOMUNIKACÍ A PROSTRANSTVÍ MÍSTNÍHO VÝZNAMU

DO ŘEŠENÉHO ÚZEMÍ SE NOVĚ VKLÁDÁ:

- 1 KORIDOR ÚZEMNÍ REZERVY PRO PŘELOŽKU SILNICE III/15276

hranice změny

hranice změny

NÁVRH ZMĚNY ÚZEMNÍHO PLÁNU MĚSTA BRNA (ÚPmB)
B50/07-II, MČ BRNO - JIH, k.ú. Prizrenice, ul.Moravanská
NÁVRH

U2

U2 NÁVRH URBANISTICKÉ KONCEPCE - PLOCHY STAVEBNÍHO ROZVOJE
A RESTRUKTURALIZACE ÚZEMÍ

ZPRACOVATEL:
URBANISMUS, ARCHITEKTURA, DESIGN - STUDIO,
spol. s r.o.

POŘIZOVATEL:
MAGISTRÁT MĚSTA BRNA
Odbor územního plánování a rozvoje

B | R | N | O

smlouva č. 4118052806

měřítko 1:25000

04/2019