
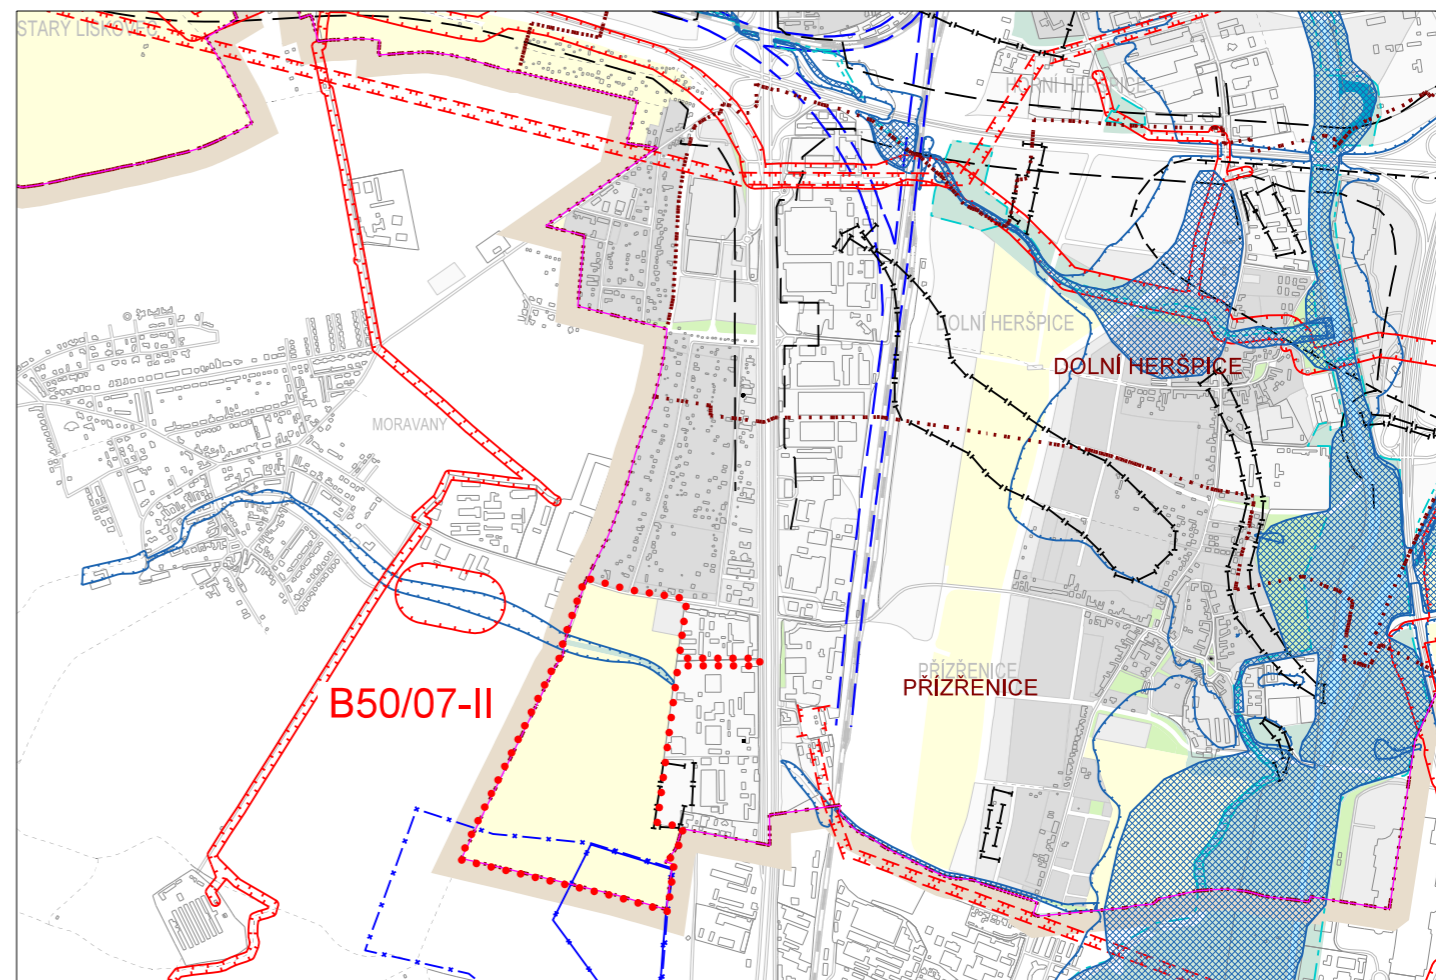


ZMĚNA B50/07-II
MORAVANSKÁ

ÚZEMNÍ PLÁN MĚSTA BRNA 1994
U6 OCHRANNÉ REŽIMY 1:25000

úplné znění k 23.4.2018

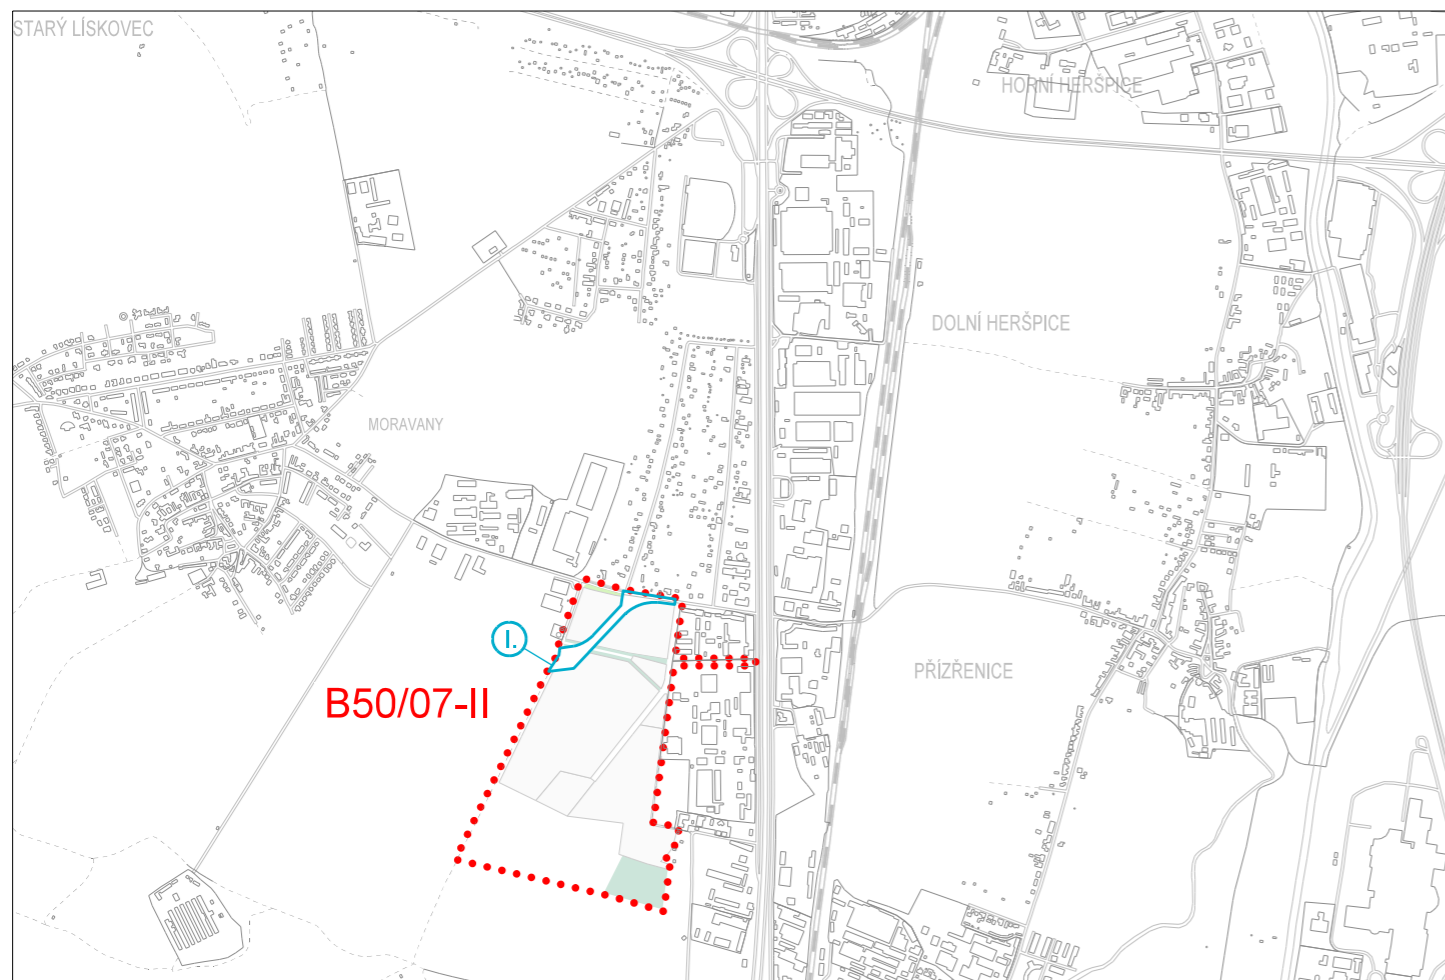

legenda změny

URBANISTICKÁ STRUKTURA

- PLOCHY PRACOVNÍCH AKTIVIT, DOPRAVY A TECHNICKÉ VYBAVENOSTI
- ZELEŇ MĚSTSKÁ
- ZELEŇ KRAJINNÁ

DO ŘEŠENÉHO ÚZEMÍ SE NOVĚ VKLÁDÁ:

- I KORIDOR ÚZEMNÍ REZERVY PRO PŘELOŽKU SILNICE III/15276

hranice změny

hranice změny

NÁVRH ZMĚNY ÚZEMNÍHO PLÁNU MĚSTA BRNA (ÚPmB)
B50/07-II, MČ BRNO - JIH, k.ú. Práznice, ul.Moravanská
NÁVRH

U6

U6 OCHRANNÉ REŽIMY

ZPRACOVATEL:
URBANISMUS, ARCHITEKTURA, DESIGN - STUDIO,
spol. s r.o.

POŘIZOVATEL:
MAGISTRÁT MĚSTA BRNA
Odbor územního plánování a rozvoje

B | R | N | O

smlouva č. 4118052806

měřítko 1:25000

04/2019