


ZMĚNA B50/07-II
MORAVANSKÁ

mapový list 55a, 55

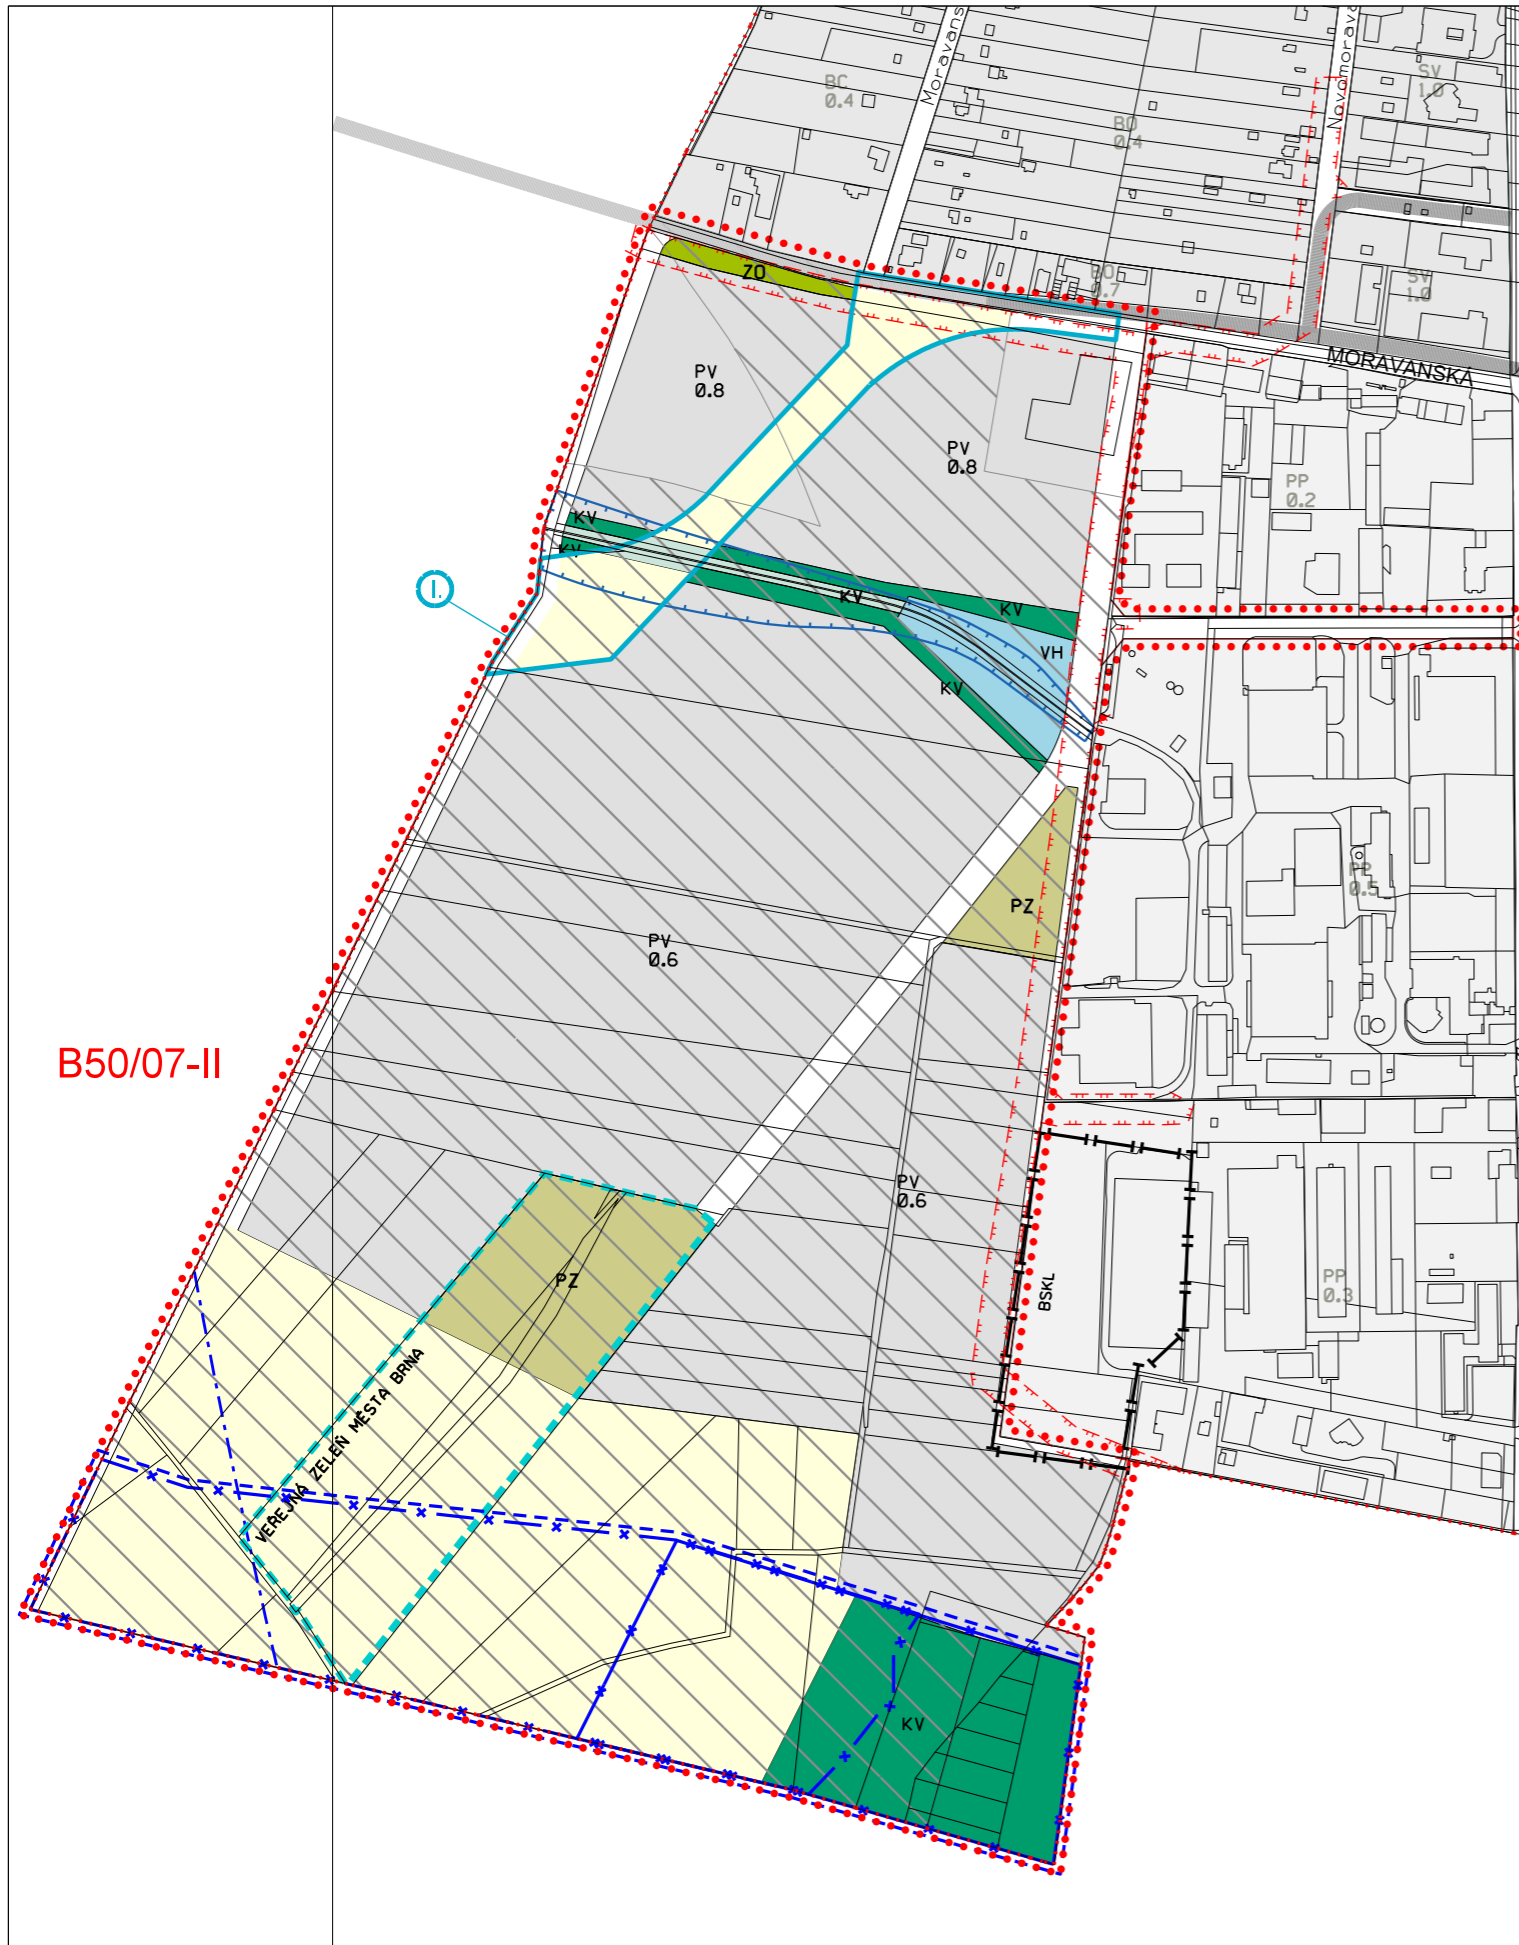

B50/07-II

Změna B50/07-II

MČ Brno - jih, k.ú. Přízřenice, ulice Moravanská

legenda pro jevy změny:

PLOCHY STAVEBNÍ

stab. navr. FUNKCE (urbanistická) - účel využití plochy

PV PLOCHY PRO VÝROBU

PZ PLOCHY PRO ZEMĚDĚLSKOU VÝROBU

PLOCHY KOMUNIKACÍ A PROSTRANSTVÍ MÍSTNÍHO VÝZNAMU

PLOCHY NESTAVEBNÍ - VOLNÉ

FUNKCE (urbanistická) - účel využití plochy

KV PLOCHY KRAJINNÉ ZELENÉ VŠEOBECNÉ

ZO PLOCHY OSTATNÍ MĚSTSKÉ ZELENÉ

VH VODOHOSPODÁŘSKÉ PLOCHY

ZEMĚDĚLSKÝ PŮDNÍ FOND

CHRÁNĚNÁ ÚZEMÍ PŘÍRODY, KRAJINY A ZELENĚ

VOLNÉ PLOCHY SE ZVLÁŠTNÍM REŽIMEM

MÍRA STAVEBNÍHO VYUŽITÍ

0,8 index podlažní plochy (IPP)

DO ŘEŠENÉHO ÚZEMÍ SE NOVĚ VKLÁDÁ:

KORIDOR ÚZEMNÍ REZERVY PRO PŘELOŽKU SILNICE III/15276

DOPLŇUJÍCÍ ZNAČKY

hranice změny

legenda platného ÚPmB:

ZJEDNODUŠENÁ FUNKČNÍ STRUKTURA v plochách mimo řešené území

stab. navr. PLOCHY STAVEBNÍ, účel využití plochy dle uvedeného kódu

DOPRAVA

stab. navr. SBĚRNÉ KOMUNIKACE SE 2 NEBO 3 JÍZDNÍMI PRUHY

limity a ochranné režimy dle ÚAP:

LIMITY VYUŽITÍ ÚZEMÍ

VÝHRADNÍ LOŽIŠKO NEROSTNÝCH SUROVIN (zák.č.44/1988 Sb., o ochraně a využití nerostného bohatství (horní zákon), ve znění pozdějších předpisů)

CHLÚ NEROSTNÝCH SUROVIN

DOBÝVACÍ PROSTOR NEROSTNÝCH SUROVIN (zák.č.44/1988 Sb., o ochraně a využití nerostného bohatství (horní zákon), ve znění pozdějších předpisů)

ZPF - I. a II.TŘÍDA OCHRANY

STANOVENÉ ZÁPLAVOVÉ ÚZEMÍ

OCHRANNÉ PÁSMO ELEKTRICKÉHO VEDENÍ VN

OCHRANNÉ PÁSMO LETIŠTĚ

OCHRANNÉ REŽIMY

BÝVALÉ SKLÁDKY

NÁVRH ZMĚNY ÚZEMNÍHO PLÁNU MĚSTA BRNA (ÚPmB)
B50/07-II, MČ BRNO - JIH, k.ú. Přízřenice, ul. Moravanská

ODŮVODNĚNÍ NÁVRHU

O1

PLÁN VYUŽITÍ ÚZEMÍ - koordinační výkres

ZPRACOVATEL:
URBANISMUS, ARCHITEKTURA, DESIGN - STUDIO,
spol. s r.o.

POŘIZOVATEL:
MAGISTRÁT MĚSTA BRNA
Odbor územního plánování a rozvoje

B | R | N | O

smlouva č. 4118052806

měřítko 1:5000

04/2019