


ZMĚNA B50/07-II  
MORAVANSKÁ

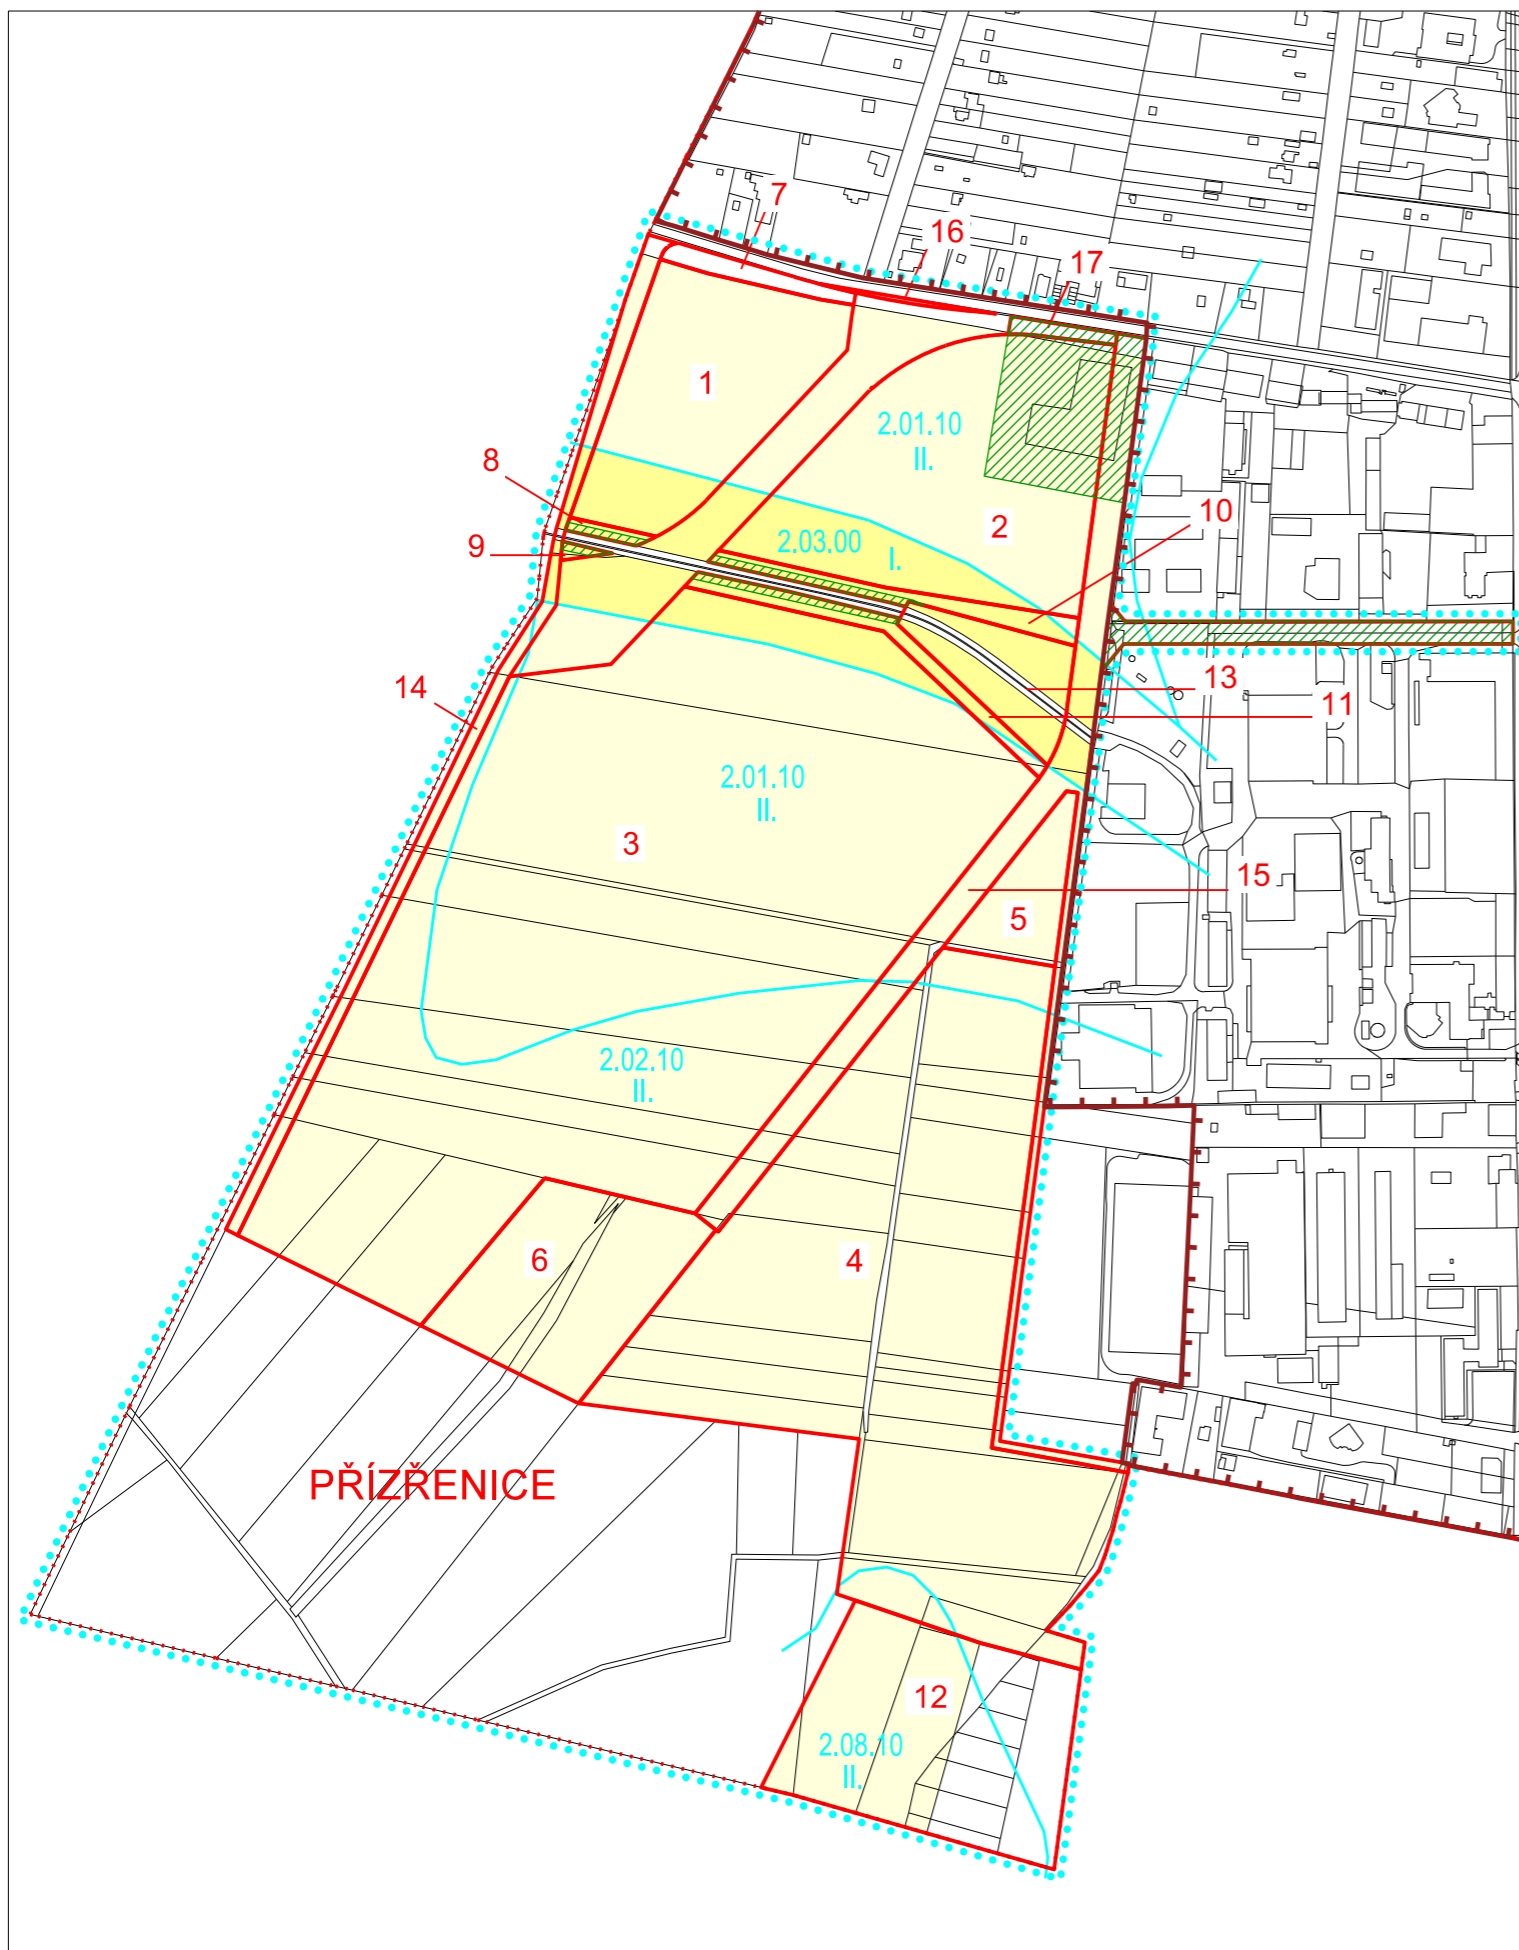

Změna B50/07-II

MČ Brno - jih, k.ú. Přízřenice, ulice Moravanská

legenda

- 11 PLOCHA ZÁBORU S ČÍSLEM IDENTIFIKACE
- ZEMĚDĚLSKÁ PŮDA S TŘÍDOU OCHRANY I.
- ZEMĚDĚLSKÁ PŮDA S TŘÍDOU OCHRANY II.
- PLOCHY V SOULADU S ÚZEMNÍM PLÁNEM
  
- BPEJ HRANICE
- 2.08.10 II. KÓD BPEJ  
TŘÍDA OCHRANY
  
- HRANICE ZMĚNY
- HRANICE ZASTAVĚNÉHO ÚZEMÍ
- HRANICE KATASTRÁLNÍHO ÚZEMÍ

NÁVRH ZMĚNY ÚZEMNÍHO PLÁNU MĚSTA BRNA (ÚPmB)  
B50/07-II, MČ BRNO - JIH, k.ú. Přízřenice, ul. Moravanská  
**ODŮVODNĚNÍ NÁVRHU**

**O3**

PŘEDPOKLÁDANÝ ZÁBOR ZĚMĚDĚLSKÉHO PŮDNÍHO FONDU

ZPRACOVATEL:  
URBANISMUS, ARCHITEKTURA, DESIGN - STUDIO,  
spol. s r.o.

POŘIZOVATEL:  
MAGISTRÁT MĚSTA BRNA  
Odbor územního plánování a rozvoje

**B | R | N | O**

smlouva č. 4118052806

měřítko 1:5000

040/2019