


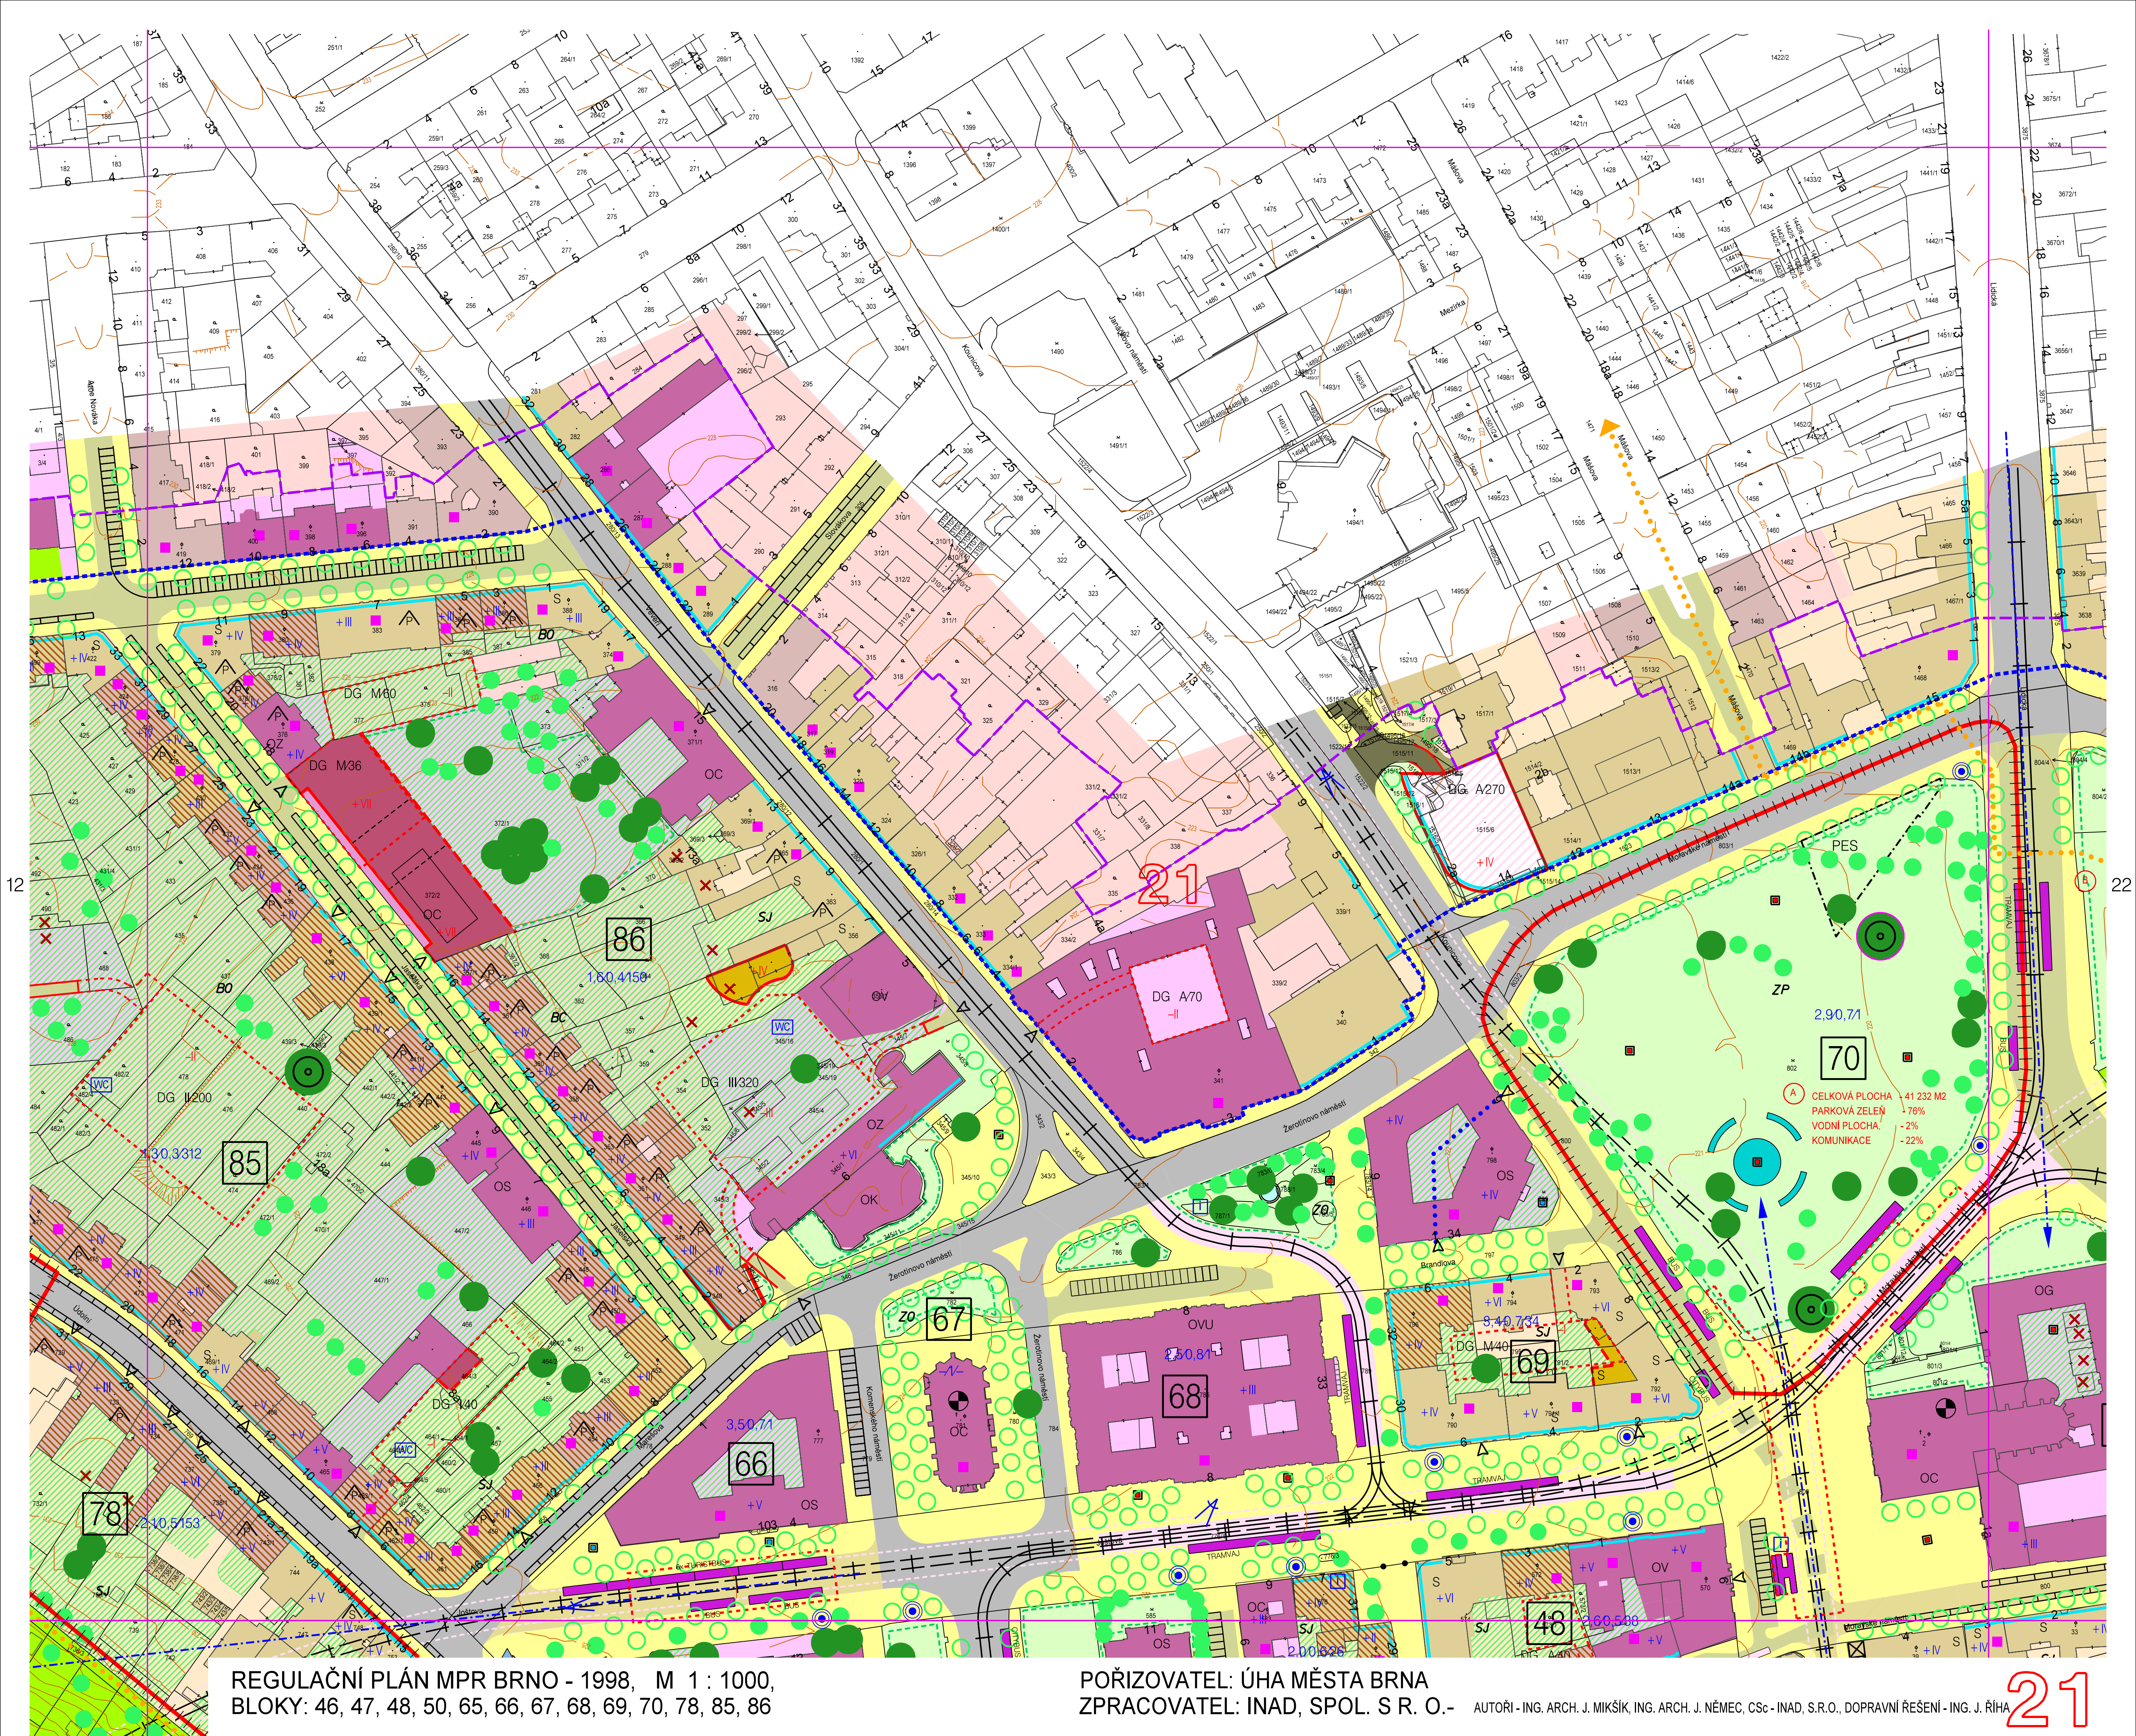

REGULAČNÍ PLÁN MPR BRNO - 1998, M 1 : 1000,
BLOKY: 46, 47, 48, 50, 65, 66, 67, 68, 69, 70, 78, 85, 86

POŘIZOVATEL: ÚHA MĚSTA BRNA
ZPRACOVATEL: INAD, SPOL. S R. O. -

AUŘI - ING. ARCH. J. MIKŠÍK, ING. ARCH. J. NĚMEC, CSC - INAD, S.R.O., DOPRAVNÍ ŘEŠENÍ - ING. J. ŘÍHA

21