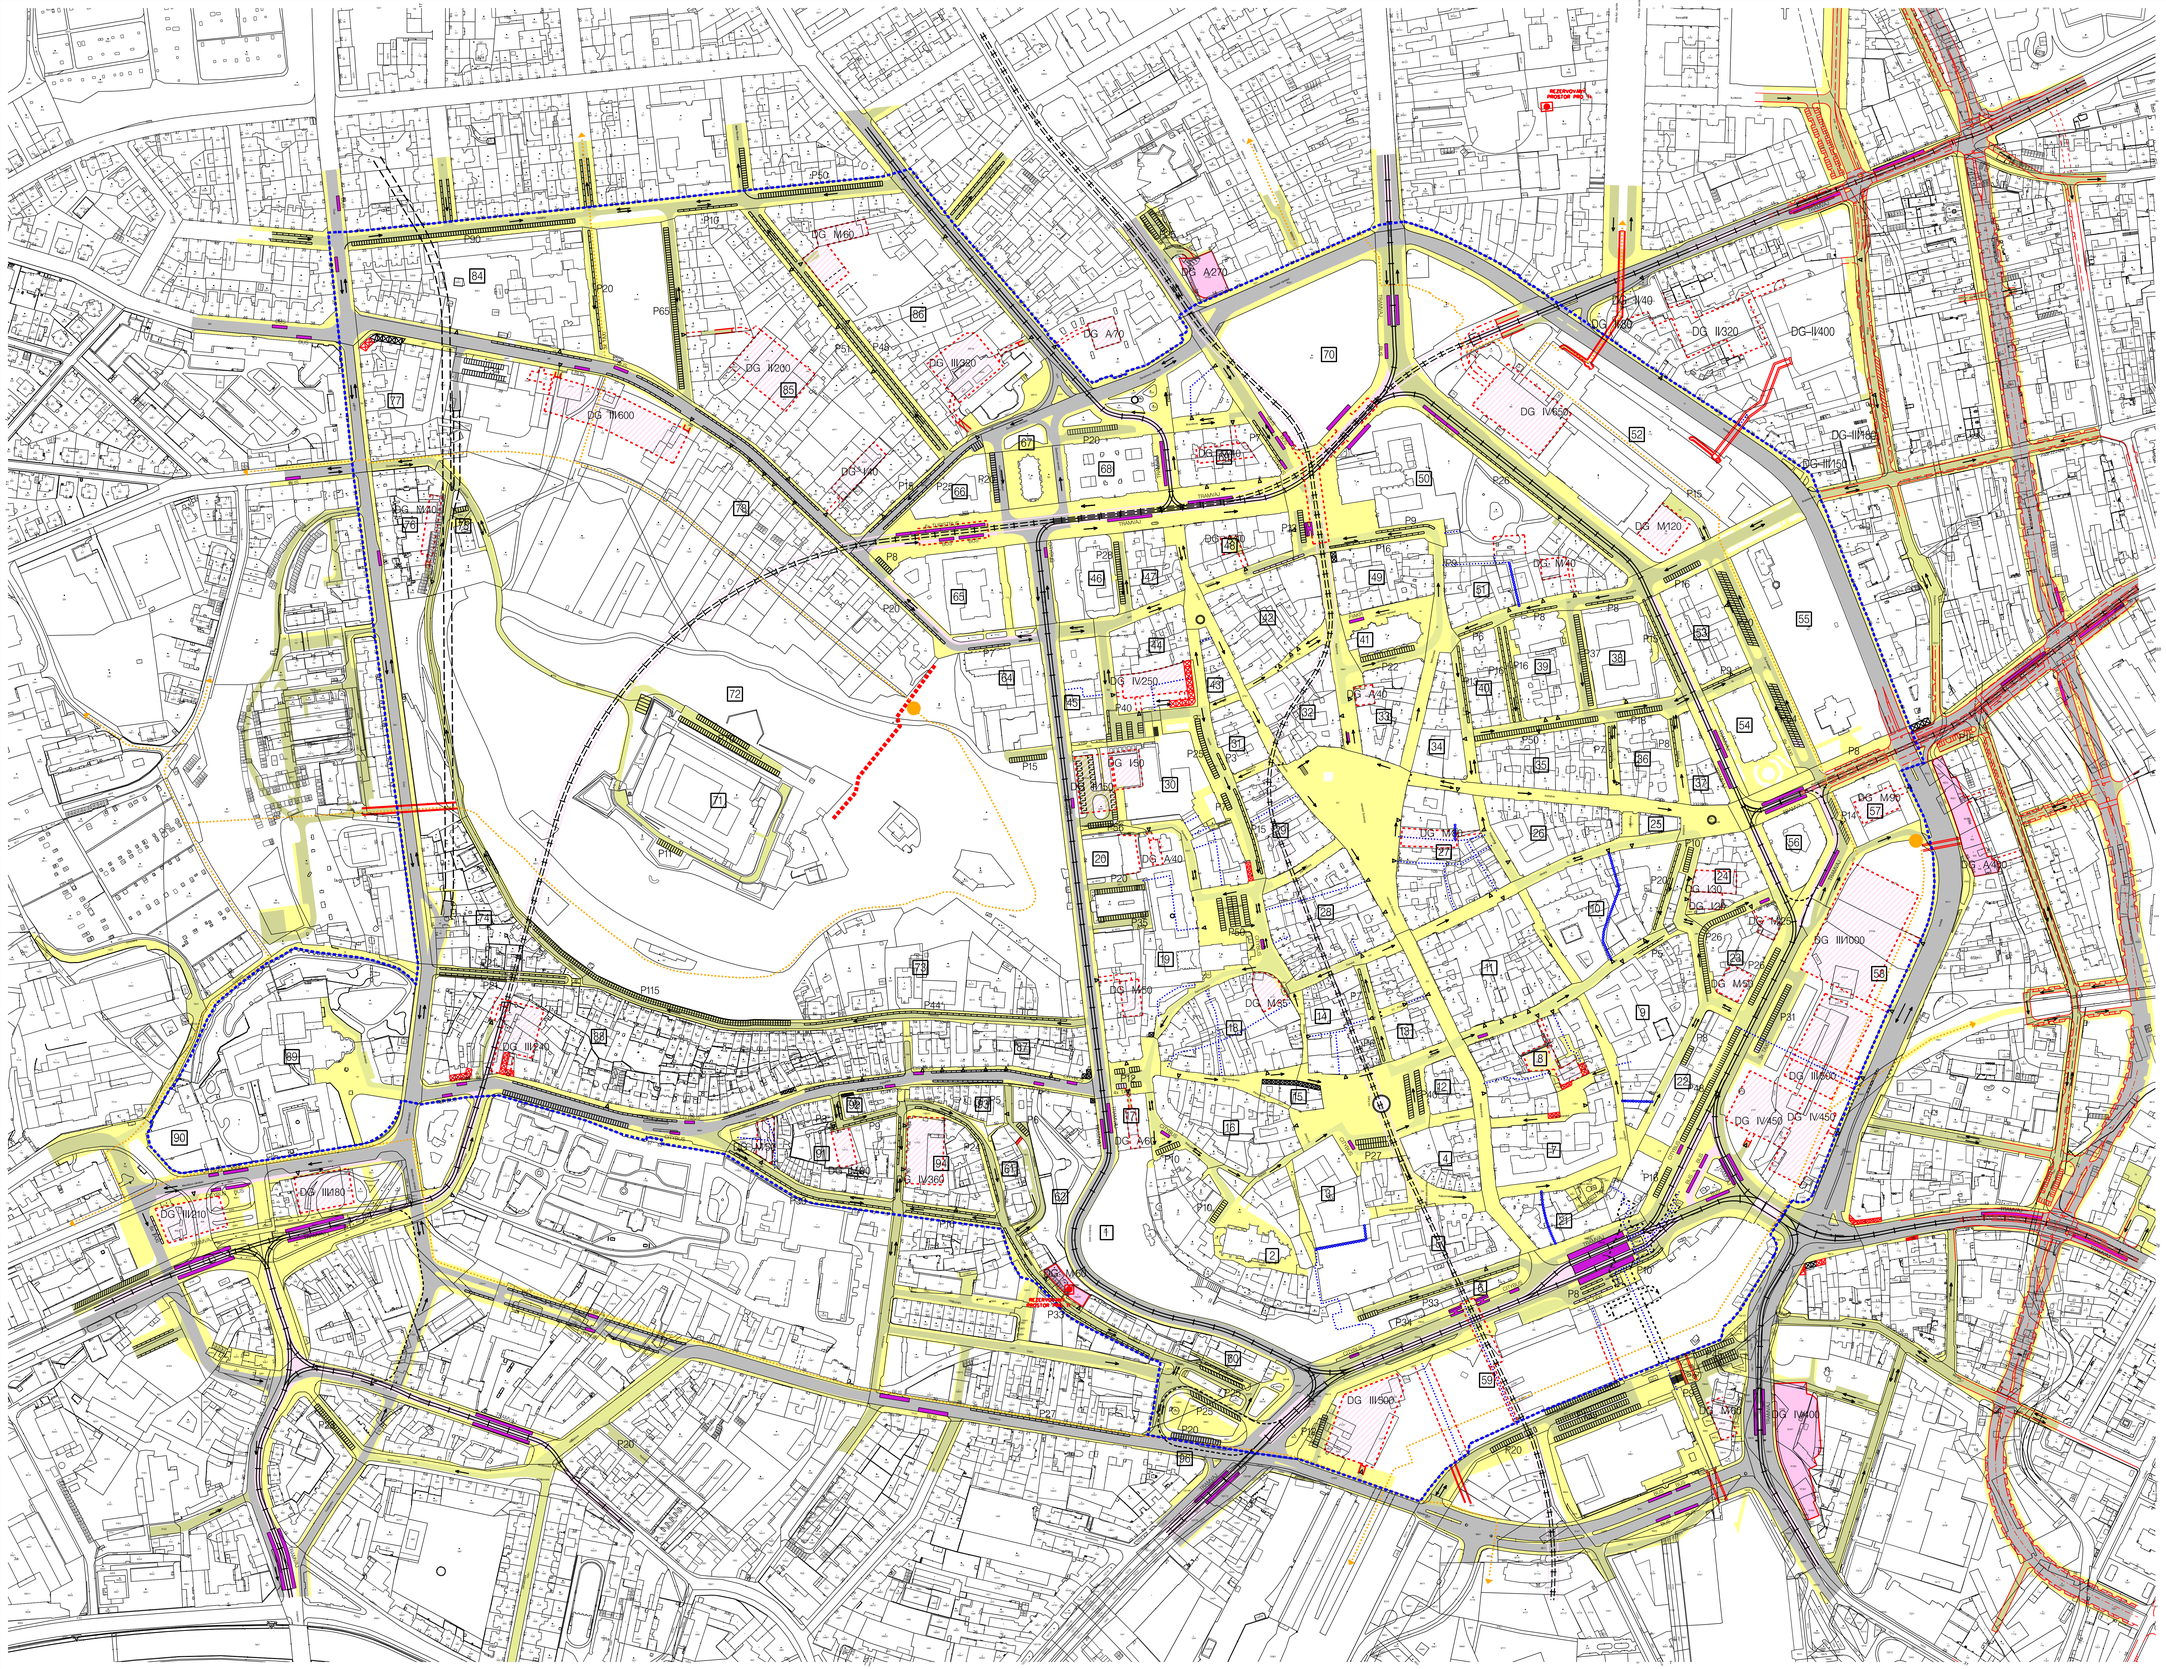

DOPRAVNÍ ŘEŠENÍ

FUNKCE	vymezení FUNKCE (účelu využití plochy) a přípustnost umístění staveb ve FUNKČNÍCH TYPECH

PLOŠNÉ FUNKČNÍ USPOŘÁDÁNÍ DOPRAVNÍCH PROSTORŮ

- TRAŤ KOLEJOVÉ MHD NA JINÝCH PLOCHÁCH
- TRAŤ KOLEJOVÉ MHD NA VLASTNÍM NEBO ZVLÁŠTNÍM TĚLESE
- PODPOVRCHOVÝ ÚSEK KOLEJOVÉ MHD
- PODPOVRCHOVÝ ZASTÁVKA KOLEJOVÉ MHD
- MANIPULAČNÍ KOLEJE A SMYČKY MHD
- KOMUNIKACE A JEJICH ČÁSTI VYHRAZENÉ MHD
- SBĚRNÁ MÍSTNÍ KOMUNIKACE
- OBSLUŽNÁ MÍSTNÍ KOMUNIKACE
- OBSLUŽNÁ MÍSTNÍ KOMUNIKACE S REGULOVANÝM VJEZDEM
- KOMUNIKACE PRO PĚŠÍ A PĚŠÍ ZÓNY
- KOMUNIKACE S JEDNOSMĚRNÝ PROVOZEM
- KOMUNIKACE S OBOUSMĚRNÝM PROVOZEM

- NADZEMNÍ OBJEKTY S DOPRAVNÍ FUNKCÍ
- PODZEMNÍ OBJEKTY S DOPRAVNÍ FUNKCÍ
- SCHODIŠTOVÝ ESKALÁTOR
- NADCHODY A LÁVKY
- KOMUNIKAČNÍ SÍŤ
- VEŘEJNÉ PASÁŽE A PRŮCHODY ZÁVAZNÉ
- VEŘEJNÉ PASÁŽE A PRŮCHODY DOPORUČENÉ
- PODLOUBÍ NÁVRHOVÉ
- PODLOUBÍ STÁVAJÍCÍ
- CYKLISTICKÉ STEZKY
- CYKLISTICKÉ TERMINÁLY

- CITYBUS — ZASTÁVKA CITYBUSU
- FIAKR — STANOVIŠTĚ FIAKRU
- BUS — ZASTÁVKA BUSU, JEDNO STÁNÍ
- BUS — ZASTÁVKA BUSU, DVĚ STÁNÍ
- TRAMVAJ — ZASTÁVKA TRAMVAJE, JEDNO STÁNÍ
- TRAMVAJ — ZASTÁVKA TRAMVAJE, DVĚ STÁNÍ
- OBSLUŽNÉ VJEZDY DO VNITROBLOKŮ
- PODÉLNÁ STÁNÍ PRO OSOBNÍ AUTOMOBILY
- KOLMÁ NEBO ŠIKMÁ STÁNÍ PRO OSOBNÍ AUTOMOBILY
- 7 TAXI — VYHRAZENÁ STÁNÍ (POČET, POPIS TEXTEM)
- P33 — PARKOVIŠTĚ, POČET STÁNÍ
- DG II100 — HROMADNÁ GARÁŽ S RAMPAMI NEBO PŮLORAMPAMI PODLAŽÍ/STÁNÍ
- DG M60 — HROMADNÁ GARÁŽ S MECHANICKÝM PARKOVACÍM ZAŘÍZENÍM /STÁNÍ
- DG A40 — HROMADNÁ GARÁŽ S AUTOMATICKÝM PARKOVACÍ SYSTÉMEM /STÁNÍ
- 1–94 — OČÍSLOVÁNÍ BLOKŮ MPR

OCHRANNÉ REŽIMY

- HRANICE MĚSTSKÉ PAMÁTKOVÉ REZERVACE

Tato územně - plánovací dokumentace byla až do fáze Souborného stanoviska ke konceptu zpracovávána jako územní plán zóny ve smyslu znění stavebního zákona, platného do 30. 6. 1998.

Objednatel : STATUTÁRNÍ MĚSTO BRNO Pořizovatel : MAGISTRÁT MĚSTA BRNA - ODBOR ÚZEMNÍHO PLÁNOVÁNÍ A ROZVOJE	
REGULAČNÍ PLÁN MĚSTSKÉ PAMÁTKOVÉ REZERVACE BRNO	Datum úplného znění: 17. 12. 2020
DOPRAVNÍ ŘEŠENÍ	Měřítko 1:2000
Zpracovatel: romangale s.r.o., Ing. arch. Roman Gale	v. č. C03.1