


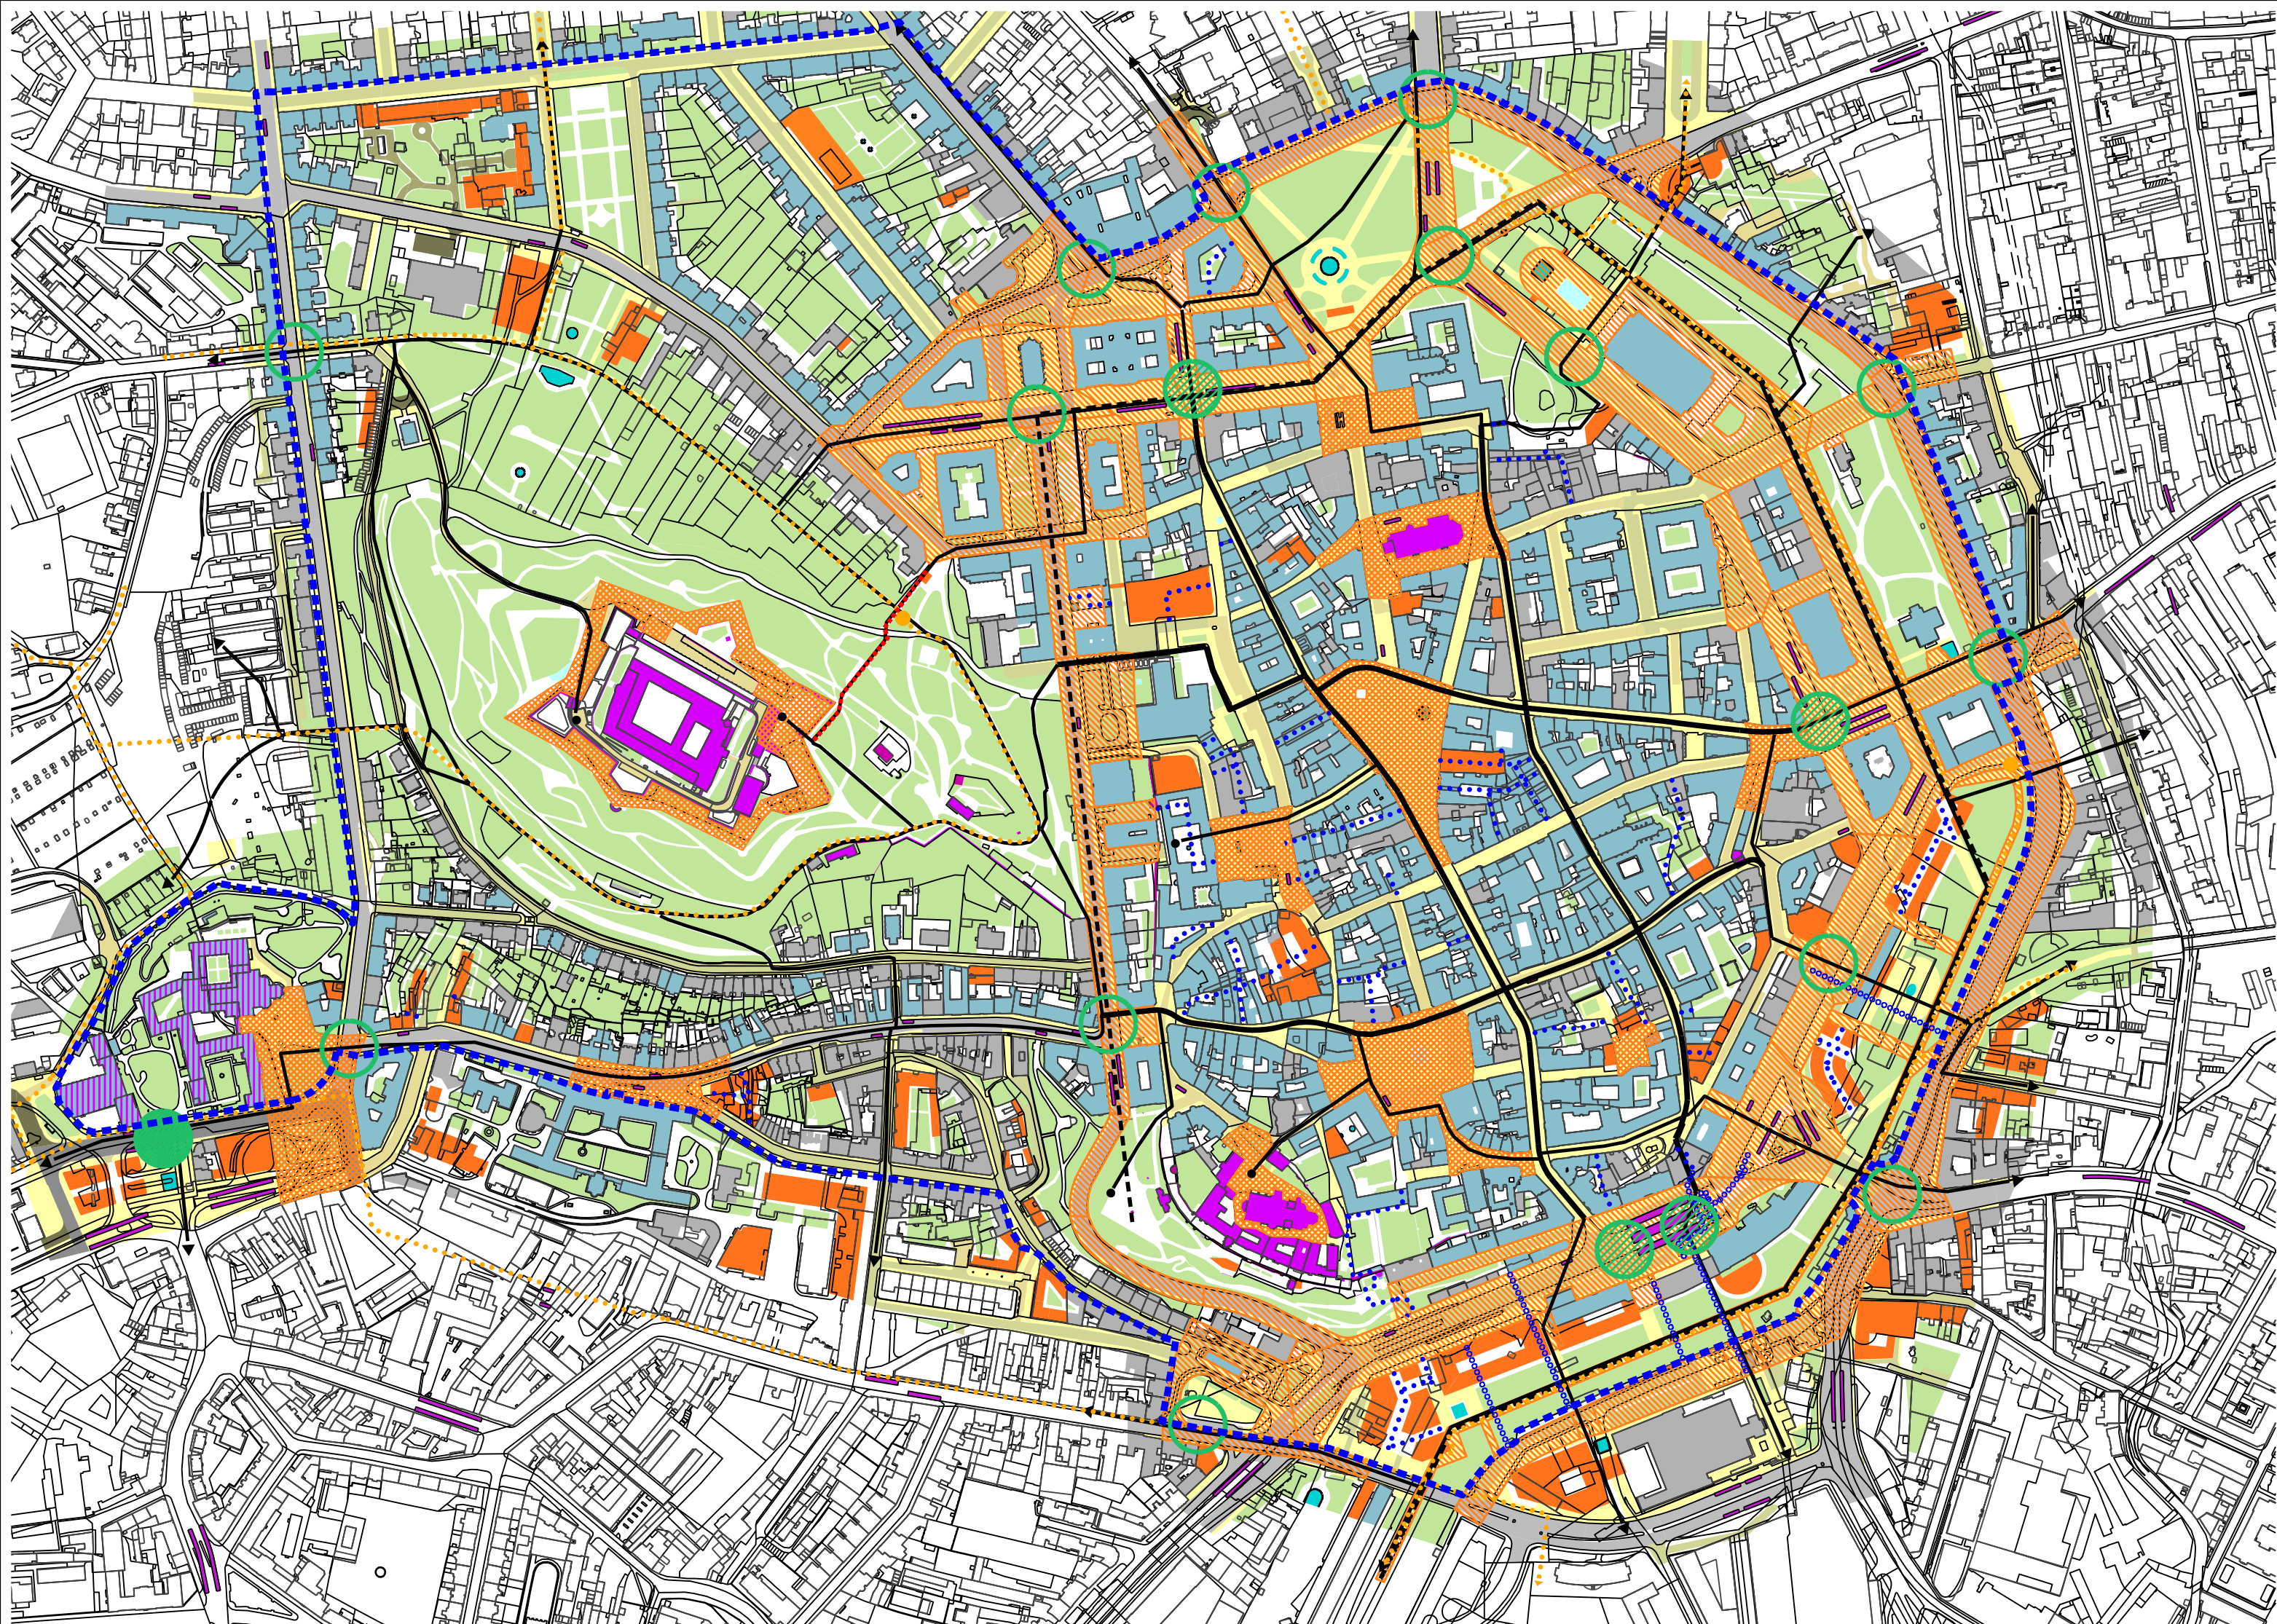

SCHEMA PĚŠÍ ZÓNY A PĚŠÍCH VAZEB

- OBJEKTY NÁRODNÍCH KULTURNÍCH PAMÁTEK
- NÁVRH NÁRODNÍCH KULTURNÍCH PAMÁTEK
- OBJEKTY PAMÁTKOVĚ CHRÁNĚNÉ DLE STÁTNÍHO SEZNAMU
- OBJEKTY NECHRÁNĚNÉ DLE STÁTNÍHO SEZNAMU
- OBJEKTY NOVĚ NAVRHOVANÉ
- PLOCHY ZELENĚ
- PĚŠÍ ZÓNA A KOMUNIKACE PRO PĚŠÍ
- KOMUNIKACE S REGULOVANÝM VJEZDEM
- OBSLUŽNÉ KOMUNIKACE
- SBĚRNÉ KOMUNIKACE, MĚSTSKÉ TŘÍDY
- VODNÍ PLOCHY
- VEŘEJNÉ PROSTORY PRVOŘADÉHO VÝZNAMU
- PROSTOROVÁ SKLADBA OKRUŽNÍ TŘÍDY
- OKRUŽNÍ KOMPOZIČNÍ OSA
- TRADIČNÍ "ZLATÝ KŘÍŽ" HLAVNÍCH PĚŠÍCH CEST
- HLAVNÍ PĚŠÍ CESTY A JEJICH VNĚJŠÍ NÁVAZNOSTI
- CYKLISTICKÉ TRASY
- CYKLISTICKÉ TERMINÁLY
- POHYBLIVÉ SCHODY NA ŠPILBERK
- VEŘEJNÉ PASÁŽE A PRŮCHODY OBJEKTY A BLOKY ZÁVAZNÉ
- VEŘEJNÉ PASÁŽE A PRŮCHODY OBJEKTY A BLOKY DOPORUČENÉ
- PĚŠÍ KOMUNIKACE V ZELENÝCH PLOCHÁCH - PARCÍCH
- ZASTÁVKY
- REGULOVANÉ PROSTORY PRO POHYB TĚLESNĚ POSTIŽENÝCH
- SIGNÁLNÍ PREFERENCE NA KŘÍŽOVATKÁCH A PŘECHODECH
- SIGNÁLNÍ PREFERENCE NA UZLECH MHD
- HRANICE MĚSTSKÉ PAMÁTKOVÉ REZERVACE

Tato územně - plánovací dokumentace byla až do fáze Souborného stanoviska ke konceptu zpracovávána jako územní plán zóny ve smyslu znění stavebního zákona, platného do 30. 6. 1998.

Objednatel : STATUTÁRNÍ MĚSTO BRNO
Pořizovatel : MAGISTRÁT MĚSTA BRNA - ODBOR ÚZEMNÍHO PLÁNOVÁNÍ A ROZVOJE

REGULAČNÍ PLÁN MĚSTSKÉ PAMÁTKOVÉ REZERVACE BRNO

SCHEMA PĚŠÍ ZÓNY A PĚŠÍCH VAZEB

Zpracovatel: romangale s.r.o., Ing. arch. Roman Gale

Datum úplného znění:
17. 12. 2020

Měřítko 1:5000

v. č. C06.7