
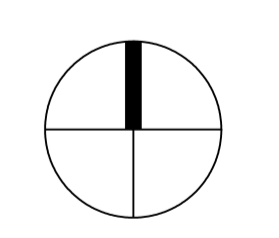


**REGULAČNÍ PLÁN BLOKU**  
**Příkop - Bratislavská - Koliště - Milady Horákové**

**Legenda**

- Hranice řešeného území
- INŽENÝRSKÉ SÍTĚ**
- | stav | návrh |                                      |
|------|-------|--------------------------------------|
|      |       | vodovodní řád                        |
|      |       | jednotná kanalizace                  |
|      |       | podzemní vedení vvn                  |
|      |       | podzemní vedení vn                   |
|      |       | podzemní vedení nn                   |
|      |       | trafostanice 22/0,4 kV               |
|      |       | STL plynovod                         |
|      |       | NTL plynovod                         |
|      |       | horkovod                             |
|      |       | parovod                              |
|      |       | telekomunikační vedení               |
|      |       | kabely Brněnských komunikací         |
|      |       | kabely Dopravního podniku města Brna |
|      |       | radioreléová trasa                   |
|      |       | kabely veřejného osvětlení           |
|      |       | kolector                             |
|      |       | kabelovod                            |
|      |       | transformovna 110/22 kV              |
|      |       | rekonstrukce kanalizace              |
|      |       | převěsy DPMB                         |

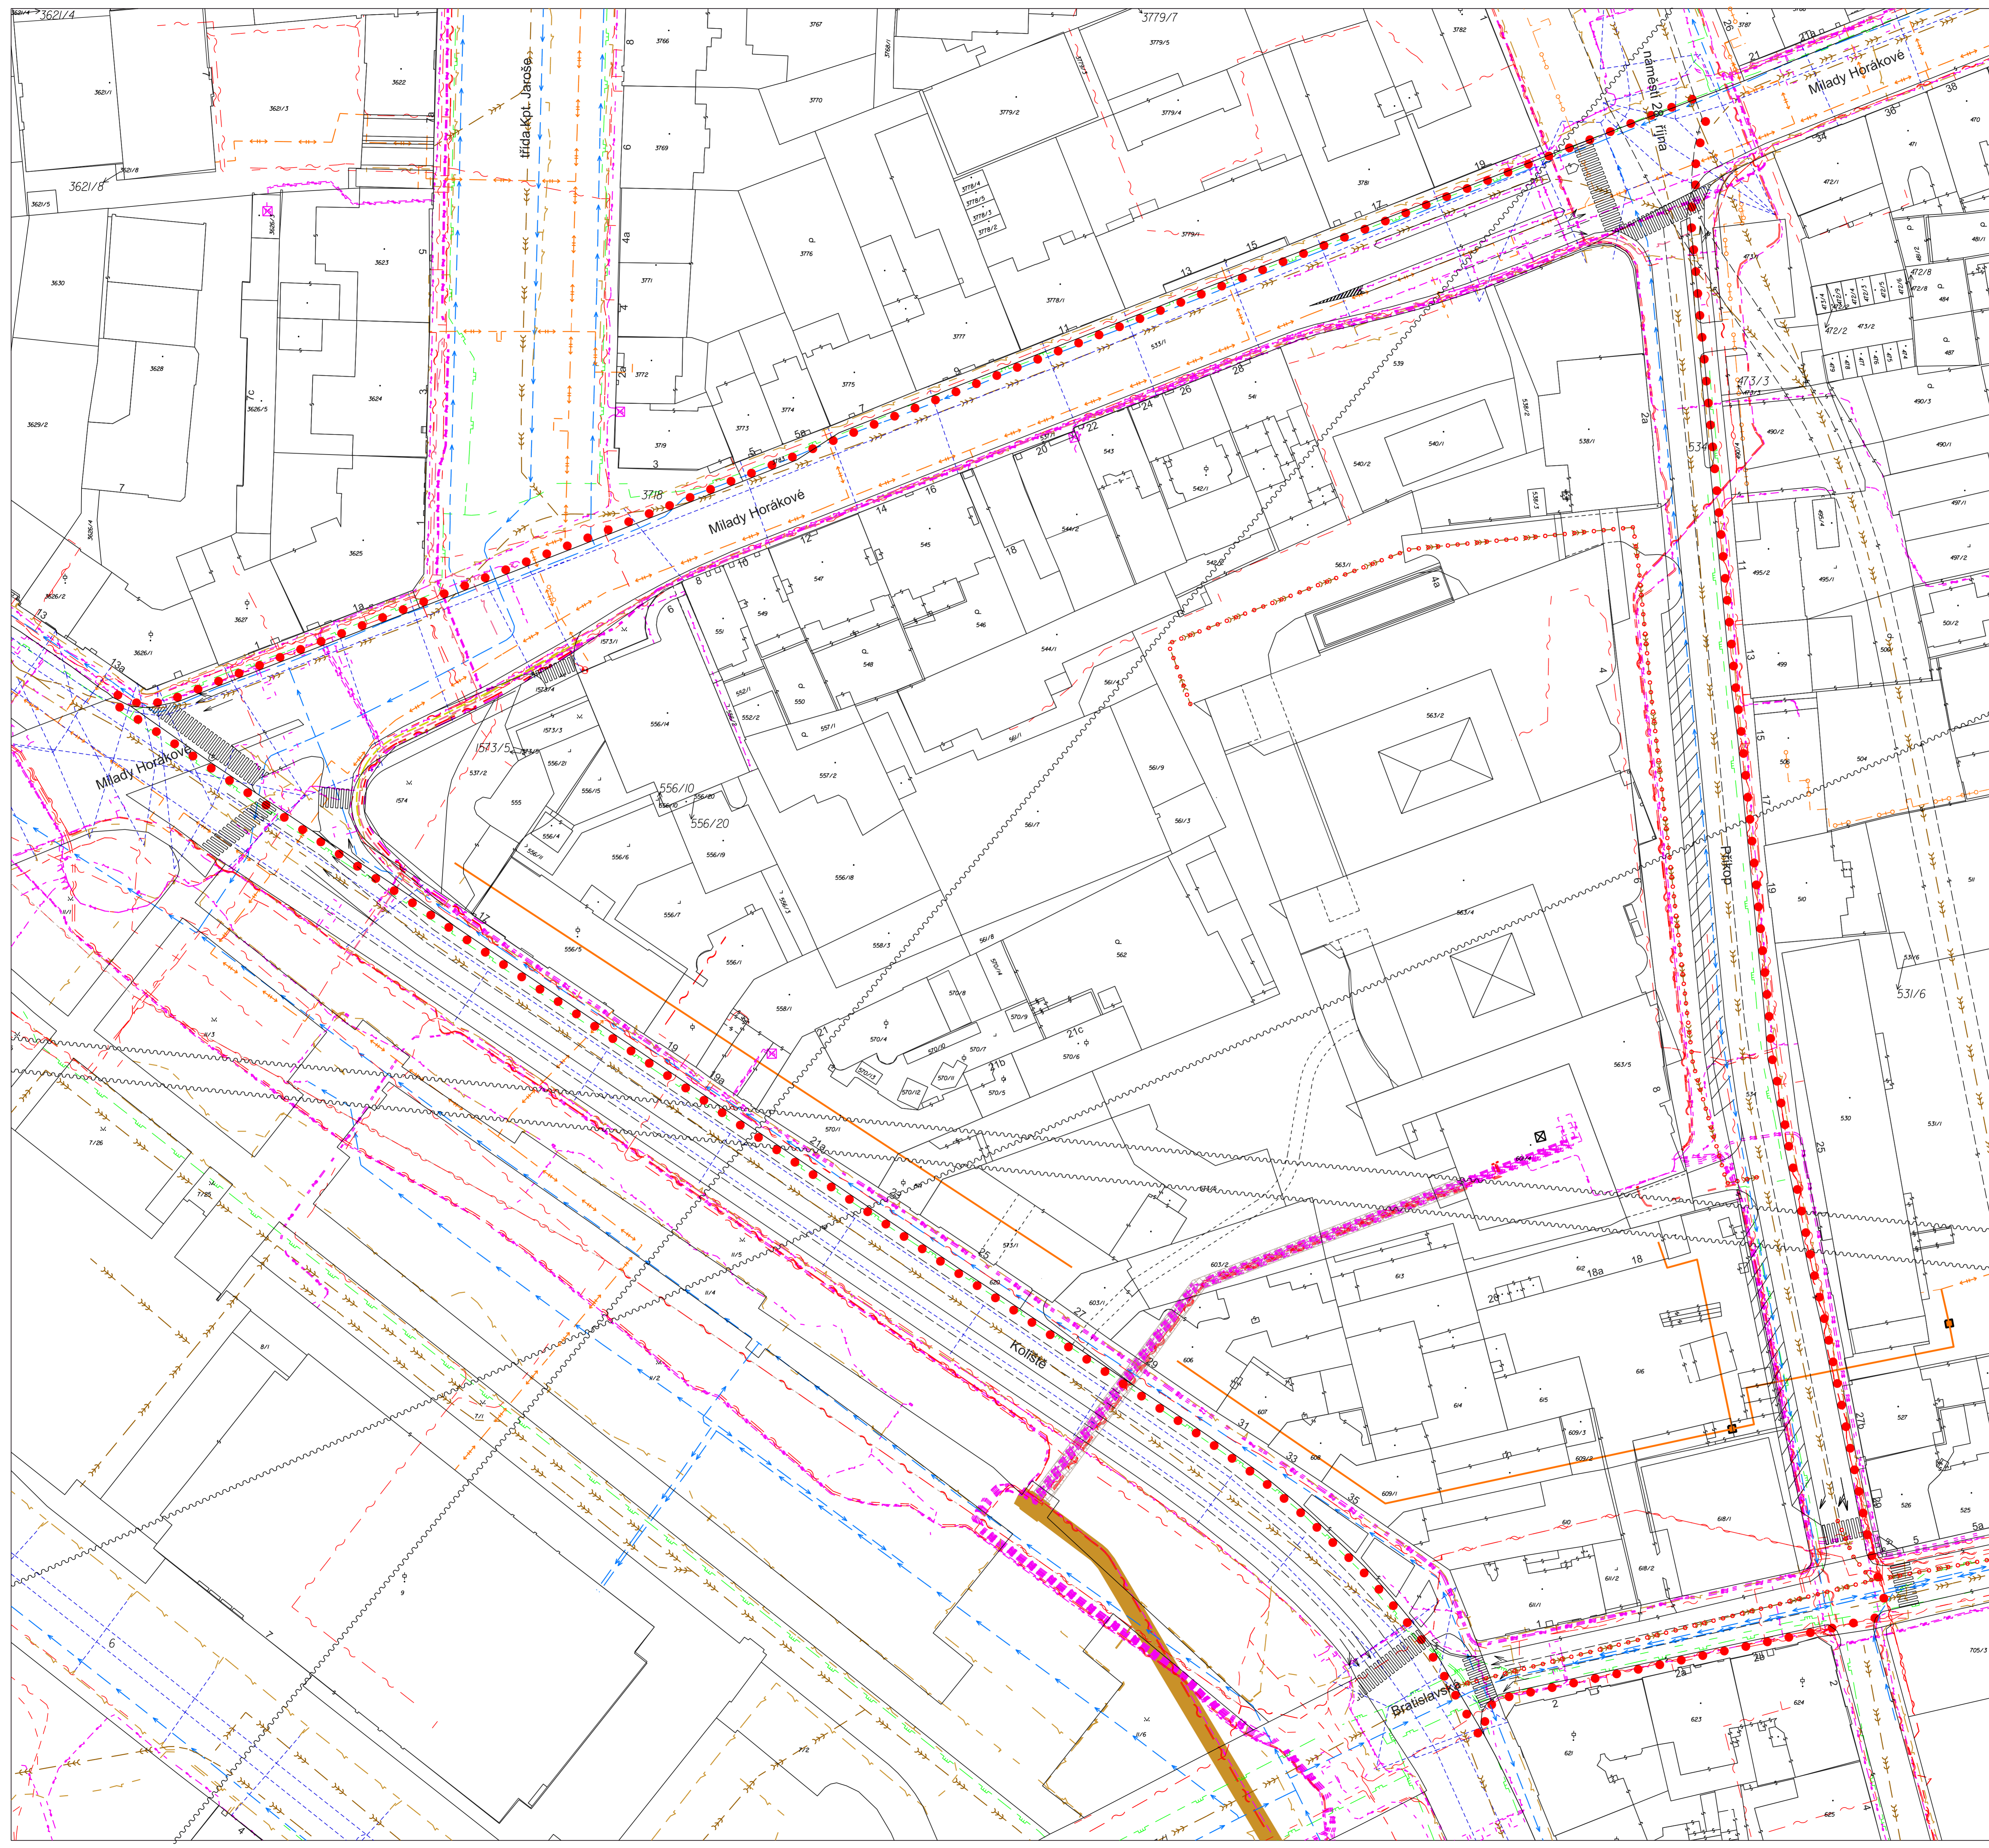

MANAŽER PROJEKTU Ing. arch. Zbyněk Závřel	ARCHTEKT Ing. arch. Miroslav Schneider	HLAVNÍ INŽENÝR Ing. arch. Miroslav Schneider	PROJEKTANTI Ing. arch. Ivona Moravčíková, Ing. Pavlína Veselá Mgr. Markéta Nováková, Ing. Jiří Heřmánek	 K4 a.s.
OBJEDNATEL: Statutární město Brno PORIZOVATEL: Magistrát města Brna - Odbor územního plánování a rozvoje	DATUM ÚPLNĚHO ZNĚNÍ: 17.12.2020			
AKCE: REGULAČNÍ PLÁN BLOKU PŘÍKOP - BRATISLAVSKÁ - KOLIŠTĚ - MILADY HORÁKOVÉ	STUPEŇ: MĚŘITKO: 1:500	REGUL. PLÁN		
OBSAH: INŽENÝRSKÉ SÍTĚ	ČÍSLO VÝKRESU: <b>04</b>			