


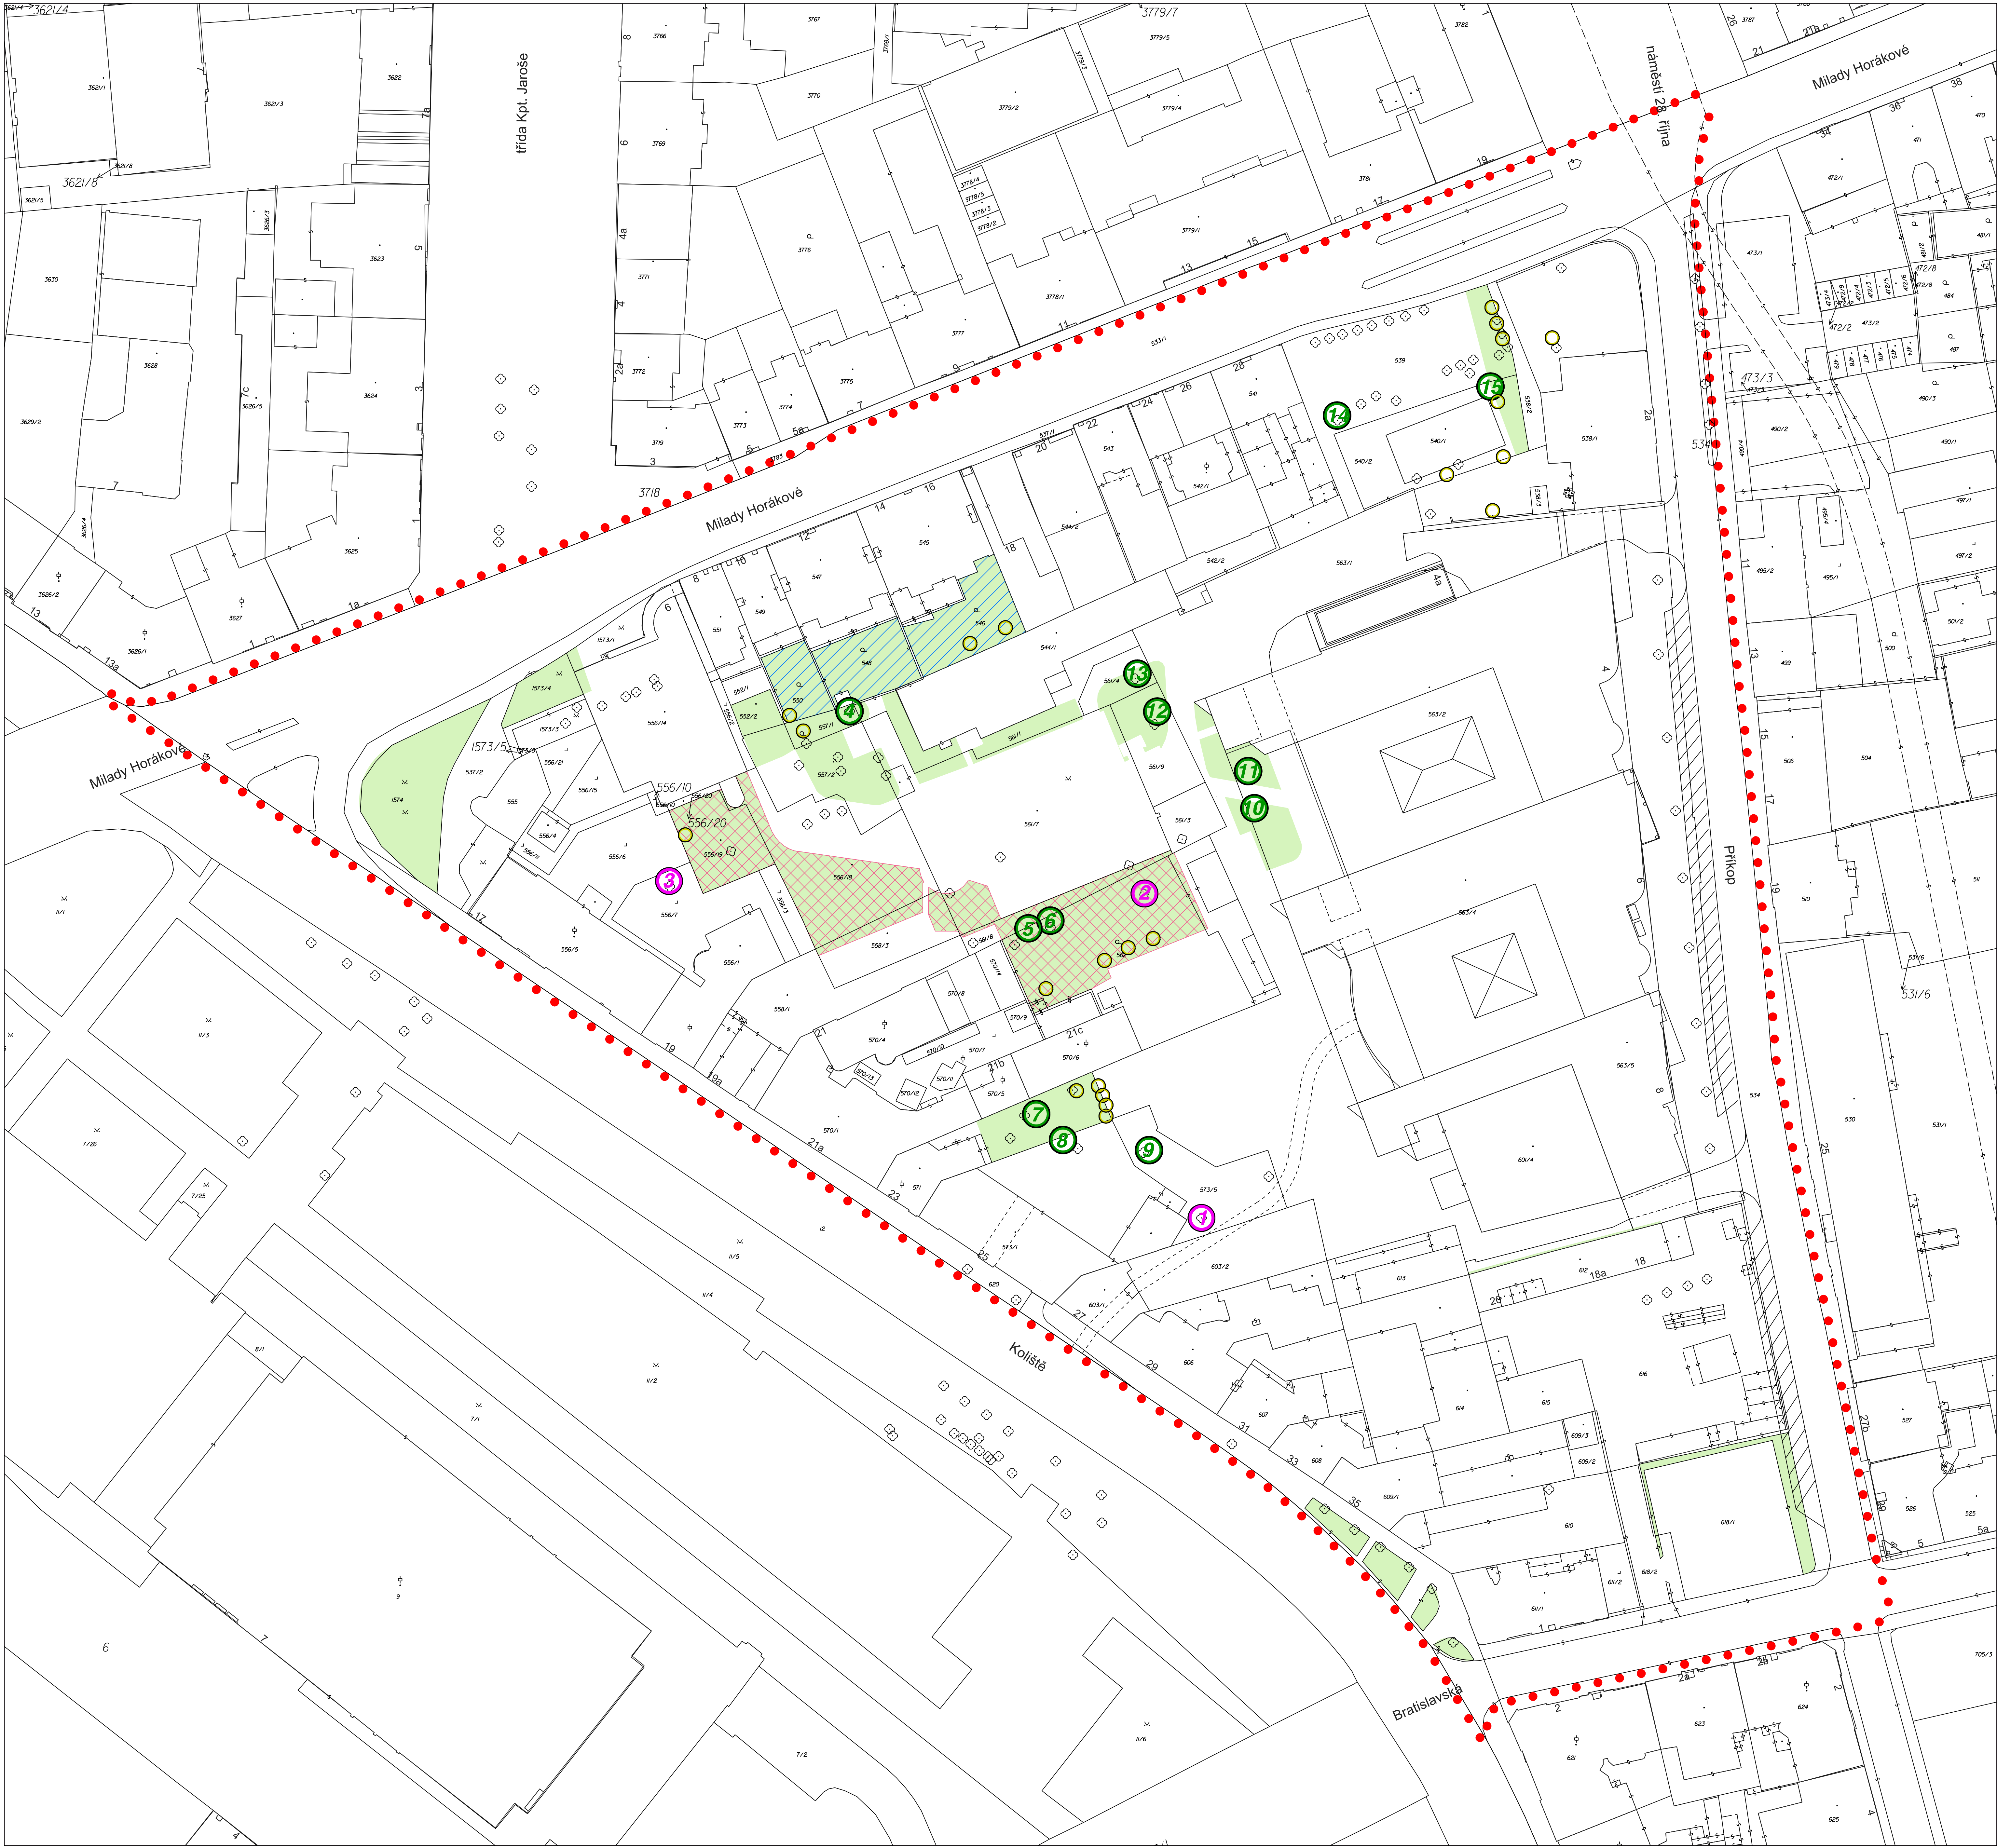

REGULAČNÍ PLÁN BLOKU
Příkop - Bratislavská - Koliště - Milady Horákové

Legenda

- ● ● ● ● ● Hranice řešeného území
- VYHODNOCENÍ STÁVAJÍCÍCH POZEMKŮ ZELENĚ**
- významné pozemky zeleně - pozemky s potenciálem rozvoje
 - pozemky zeleně vyhrazené (nepřístupné)
 - pozemky ostatní zeleně - doprovodný význam


VYHODNOCENÍ PROSTOROVÉHO PŮSOBENÍ ZELENĚ 1)

- soliter zásadního významu a pro vnímání prostoru
- soliter doprovodného významu pro vnímání prostoru
- ostatní solitery a doprovodná zelen

1) Vyhodnocení stávající zeleně nepoužívalo zdravotní stav a stabilitu jednotlivých stromů.

SOLITERNÍ DŘEVINY - TAXONOMICKÉ ZASTOUPENÍ

- 1 jasan ztepilý
- 2 jasan ztepilý
- 3 lipa malolistá
- 4 jasan ztepilý
- 5 jasan ztepilý
- 6 jasan ztepilý
- 7 jilm horský
- 8 jilm horský
- 9 jilm horský
- 10 topol - rychle rostoucí kultivar
- 11 topol - rychle rostoucí kultivar
- 12 lipa malolistá
- 13 lipa malolistá
- 14 jasan ztepilý
- 15 jasan ztepilý

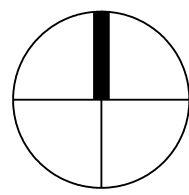

MANAŽER PROJEKTU Ing. arch. Zbyněk Zavřel	ARCHTEKT Ing. arch. Miroslav Schneider	HLAVNÍ INŽENÝR Ing. arch. Miroslav Schneider	PROJEKTANTI Ing. arch. Karel Morávek, Ing. Petr Vondrák Mgr. Markéta Nováková, Ing. Jiří Hroch	 K4 a.s. Koperníkova 1011 602 00 Brno tel: +420 542 128 011 fax: +420 542 128 012 e-mail: info@k4a.s.cz
OBJEDNATEL Statutární město Brno	PORIZOVATEL Magistrát města Brna - Odbor územního plánování a rozvoje	DATUM ÚPLNÉHO ZNĚNÍ	17.12.2020	
AKCE: REGULAČNÍ PLÁN BLOKU PŘÍKOP - BRATISLAVSKÁ - - KOLIŠTĚ - MILADY HORÁKOVÉ	STUPEŇ REGUL. PLÁN	WÉŘITKO 1:500		
OBSAH: VYHODNOCENÍ STÁVAJÍCÍ ZELENĚ	ČÍSLO VÝKRESU	09		