


REGULAČNÍ PLÁN Kostelíček, Brno - Líšeň

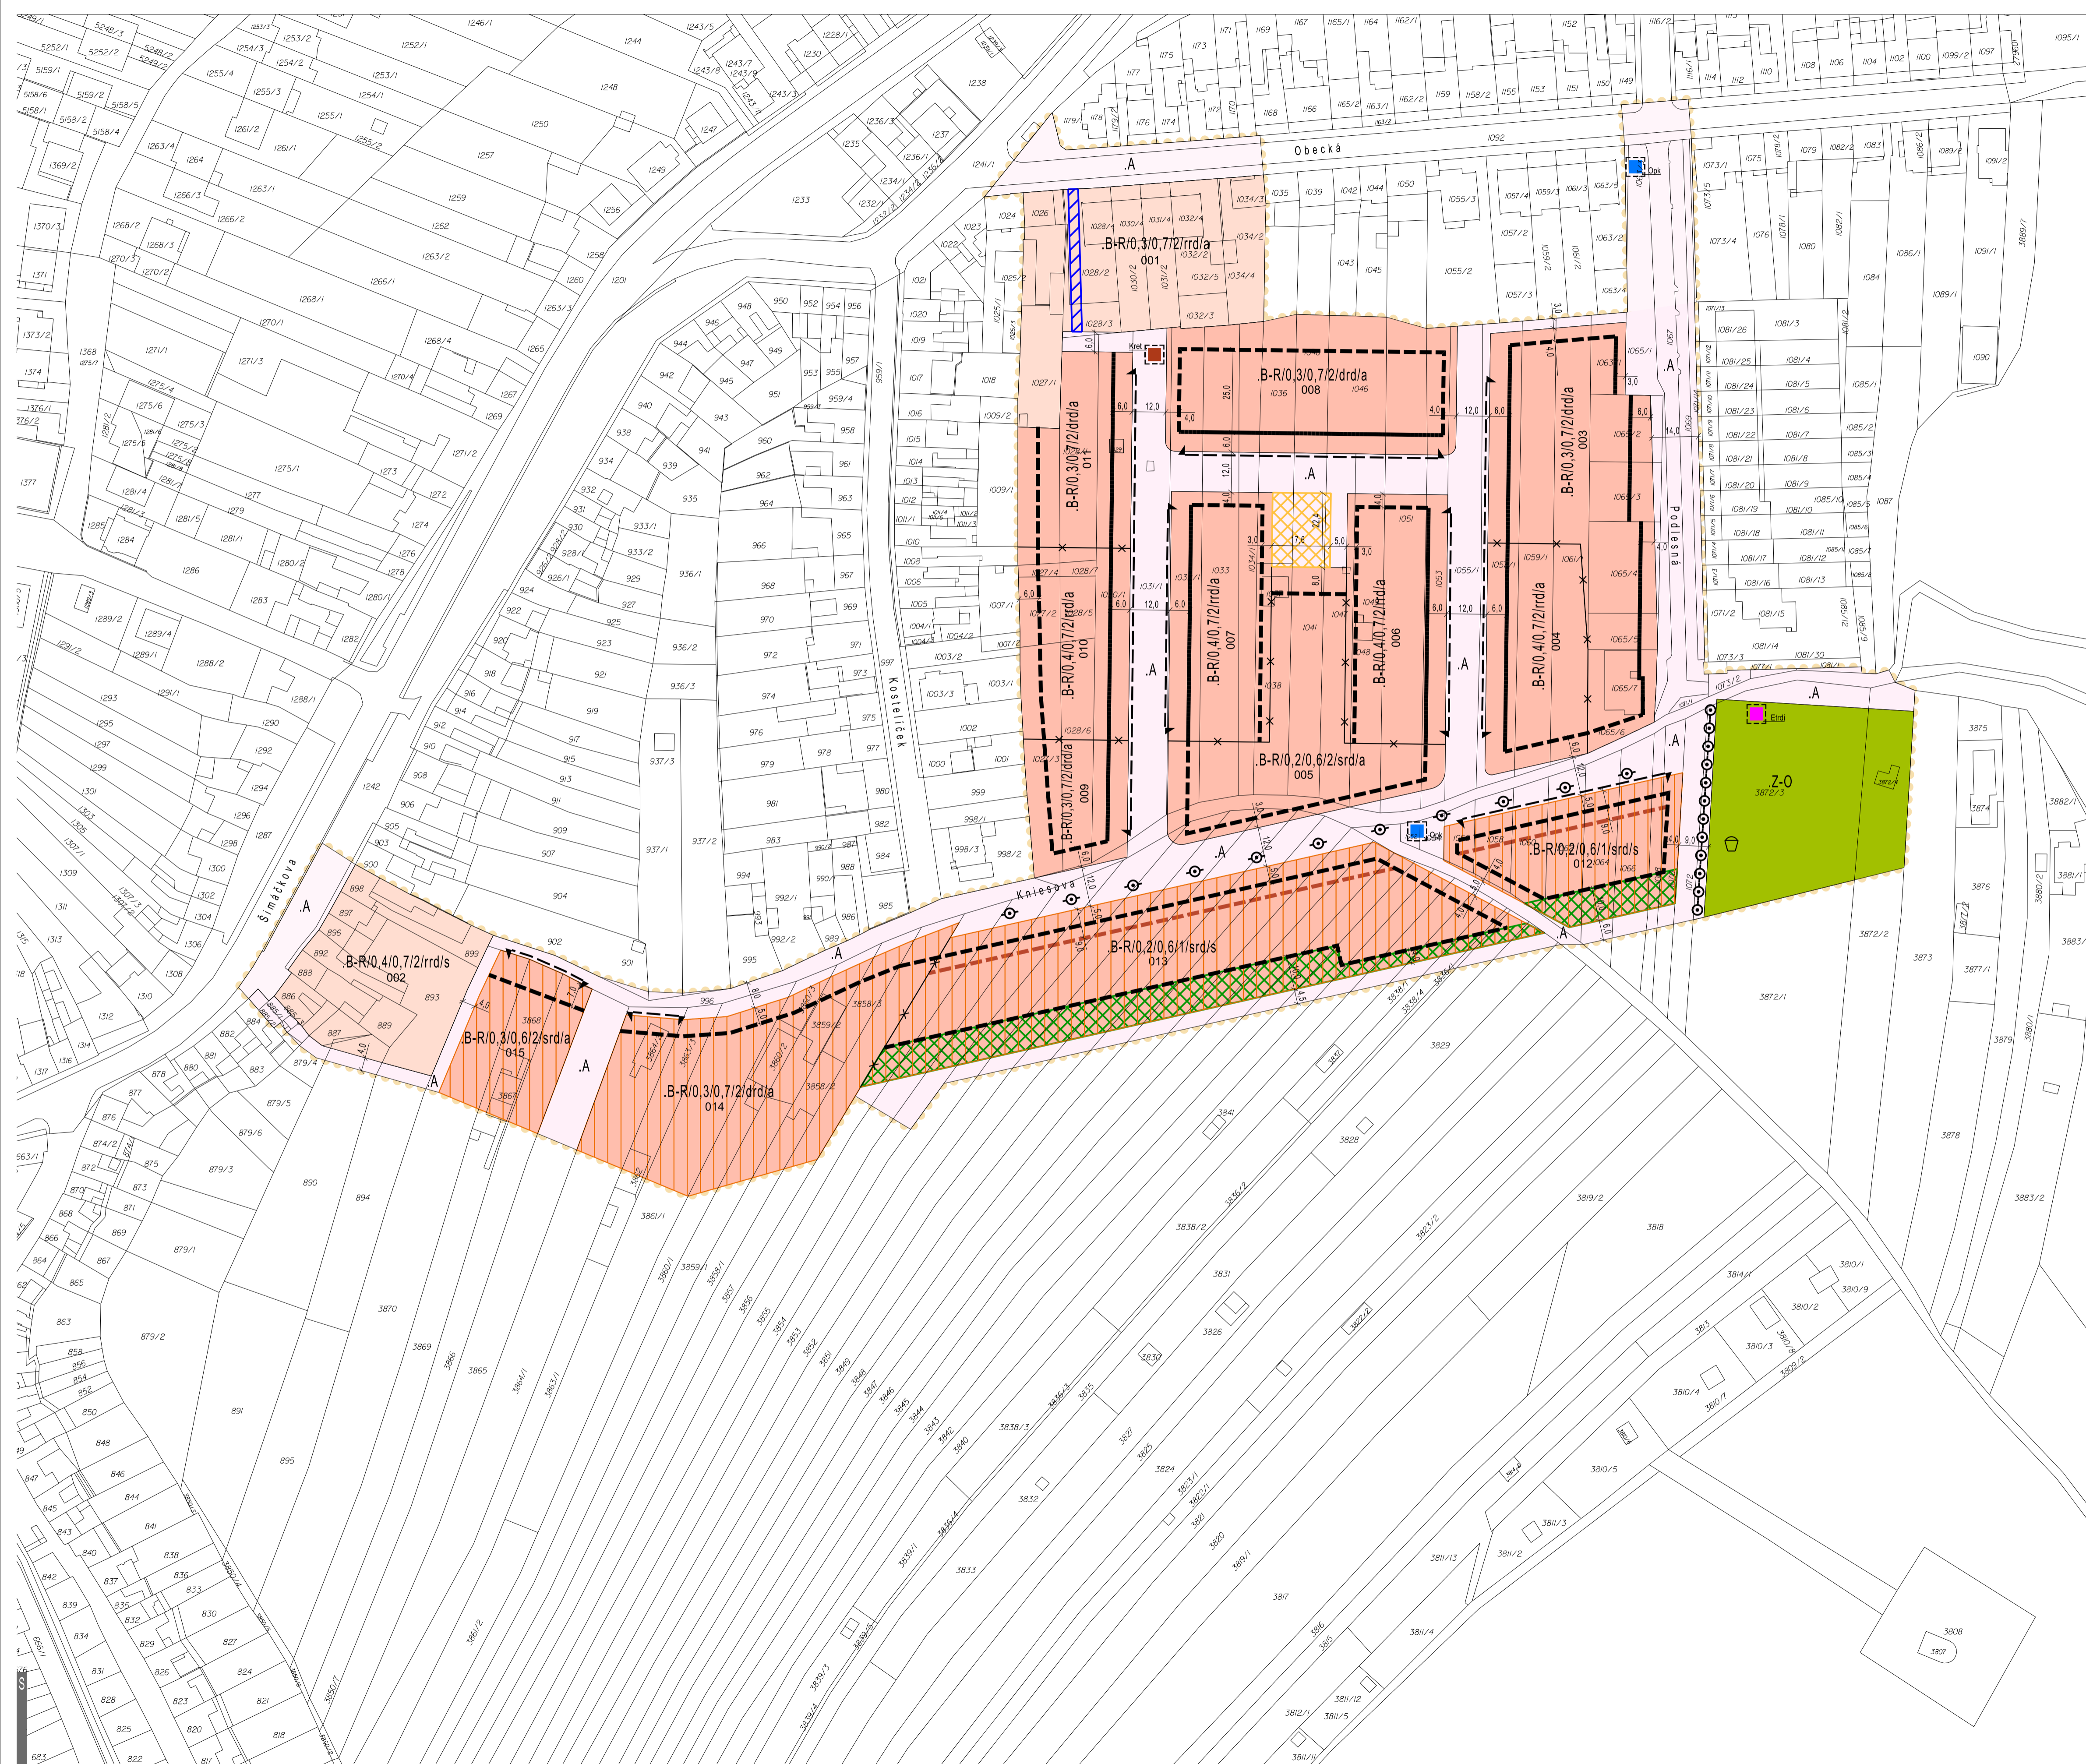

LEGENDA

FUNKČNÍ REGULACE - PODMÍNKY PRO VYMEZENÍ A VYUŽITÍ POZEMKŮ		
stav	návrh	
.B-R	.B-R	pozemky bydlení v rodinných domech
.A	.A	pozemky komunikací a prostranství místního významu
Z-0	Z-0	pozemky městské zeleně zeleně pobytová

PROSTOROVÁ REGULACE - PODMÍNKY PRO UMÍSTĚNÍ A PROSTOROVÉ ŘEŠENÍ STAVEB	
návrh	stav
	stavební čára
	stavební hranice
	mezní stavební hranice
	koridor průchodu technické infrastruktury
	nezastavitelná část veřejného prostranství
	nezastavitelná část pozemku z hlediska ochrany krajinného rázu
	úsek vjezdů
	stromořadí
	dětské hřiště
	požadované zasakování srážkových vod
	retenční nádrž dešťové kanalizace
	transformovna
	stanoviště sběrných nádob na využitelné složky komunálního odpadu

B-R/0,4/0,7/2/rd/a regulační kód pozemků	
	typ zastřešení
	typ zástavby
	výška hlavní stavby
	míra zastavení pozemku pro všechny stavby
	míra zastavení pozemku pro hlavní stavbu
	kód funkční regulace využití pozemku

typ zástavby	typ zastřešení
srd - samostatné stojící rodinné domy	s - šikmé zastřešení
rd - samostatné stojící rodinné domy, rodinné dvojdomy a trojdomy	a - typ zastřešení není stanoven
rd - rodinné domy v řadové zástavbě	

	rozhraní pozemků rozdílné prostorové regulace
	kóta rozhodujících vzdáleností u prostorových regulací
	identifikátor pozemku

HRANICE	
	hranice řešené plochy

REGULAČNÍ PLÁN Kostelíček, Brno - Líšeň															
Statutární město Brno Odbor územního plánování a rozvoje, Magistrát města Brna															
<table border="0"> <tr> <td>Zhotovitel:</td> <td>Ing.arch. Zbyněk Pech</td> <td rowspan="2"> </td> </tr> <tr> <td>Spolupráce:</td> <td>atelier ERA, sdružení architektů Fixel a Pech</td> </tr> <tr> <td>Číslo výkresu:</td> <td>1</td> <td></td> </tr> <tr> <td>HLAVNÍ VÝKRES</td> <td>Ing. Vítězslava Machovcová, Ing. Vlastimila Nepevná</td> <td></td> </tr> <tr> <td></td> <td>Ing. Jiří Matula</td> <td></td> </tr> </table>		Zhotovitel:	Ing.arch. Zbyněk Pech		Spolupráce:	atelier ERA, sdružení architektů Fixel a Pech	Číslo výkresu:	1		HLAVNÍ VÝKRES	Ing. Vítězslava Machovcová, Ing. Vlastimila Nepevná			Ing. Jiří Matula	
Zhotovitel:	Ing.arch. Zbyněk Pech														
Spolupráce:	atelier ERA, sdružení architektů Fixel a Pech														
Číslo výkresu:	1														
HLAVNÍ VÝKRES	Ing. Vítězslava Machovcová, Ing. Vlastimila Nepevná														
	Ing. Jiří Matula														
Datum:	08/2020														
ÚPD:	RP														
Měřítko:	1:1 000														

Pořizovatelem je katastrální mapa, poskytnutá ČUZK 08-2020. Využití těchto dat se řídí podmínkami dle internetových stránek ČUZK.