


REGULAČNÍ PLÁN Kostelíček, Brno - Líšeň

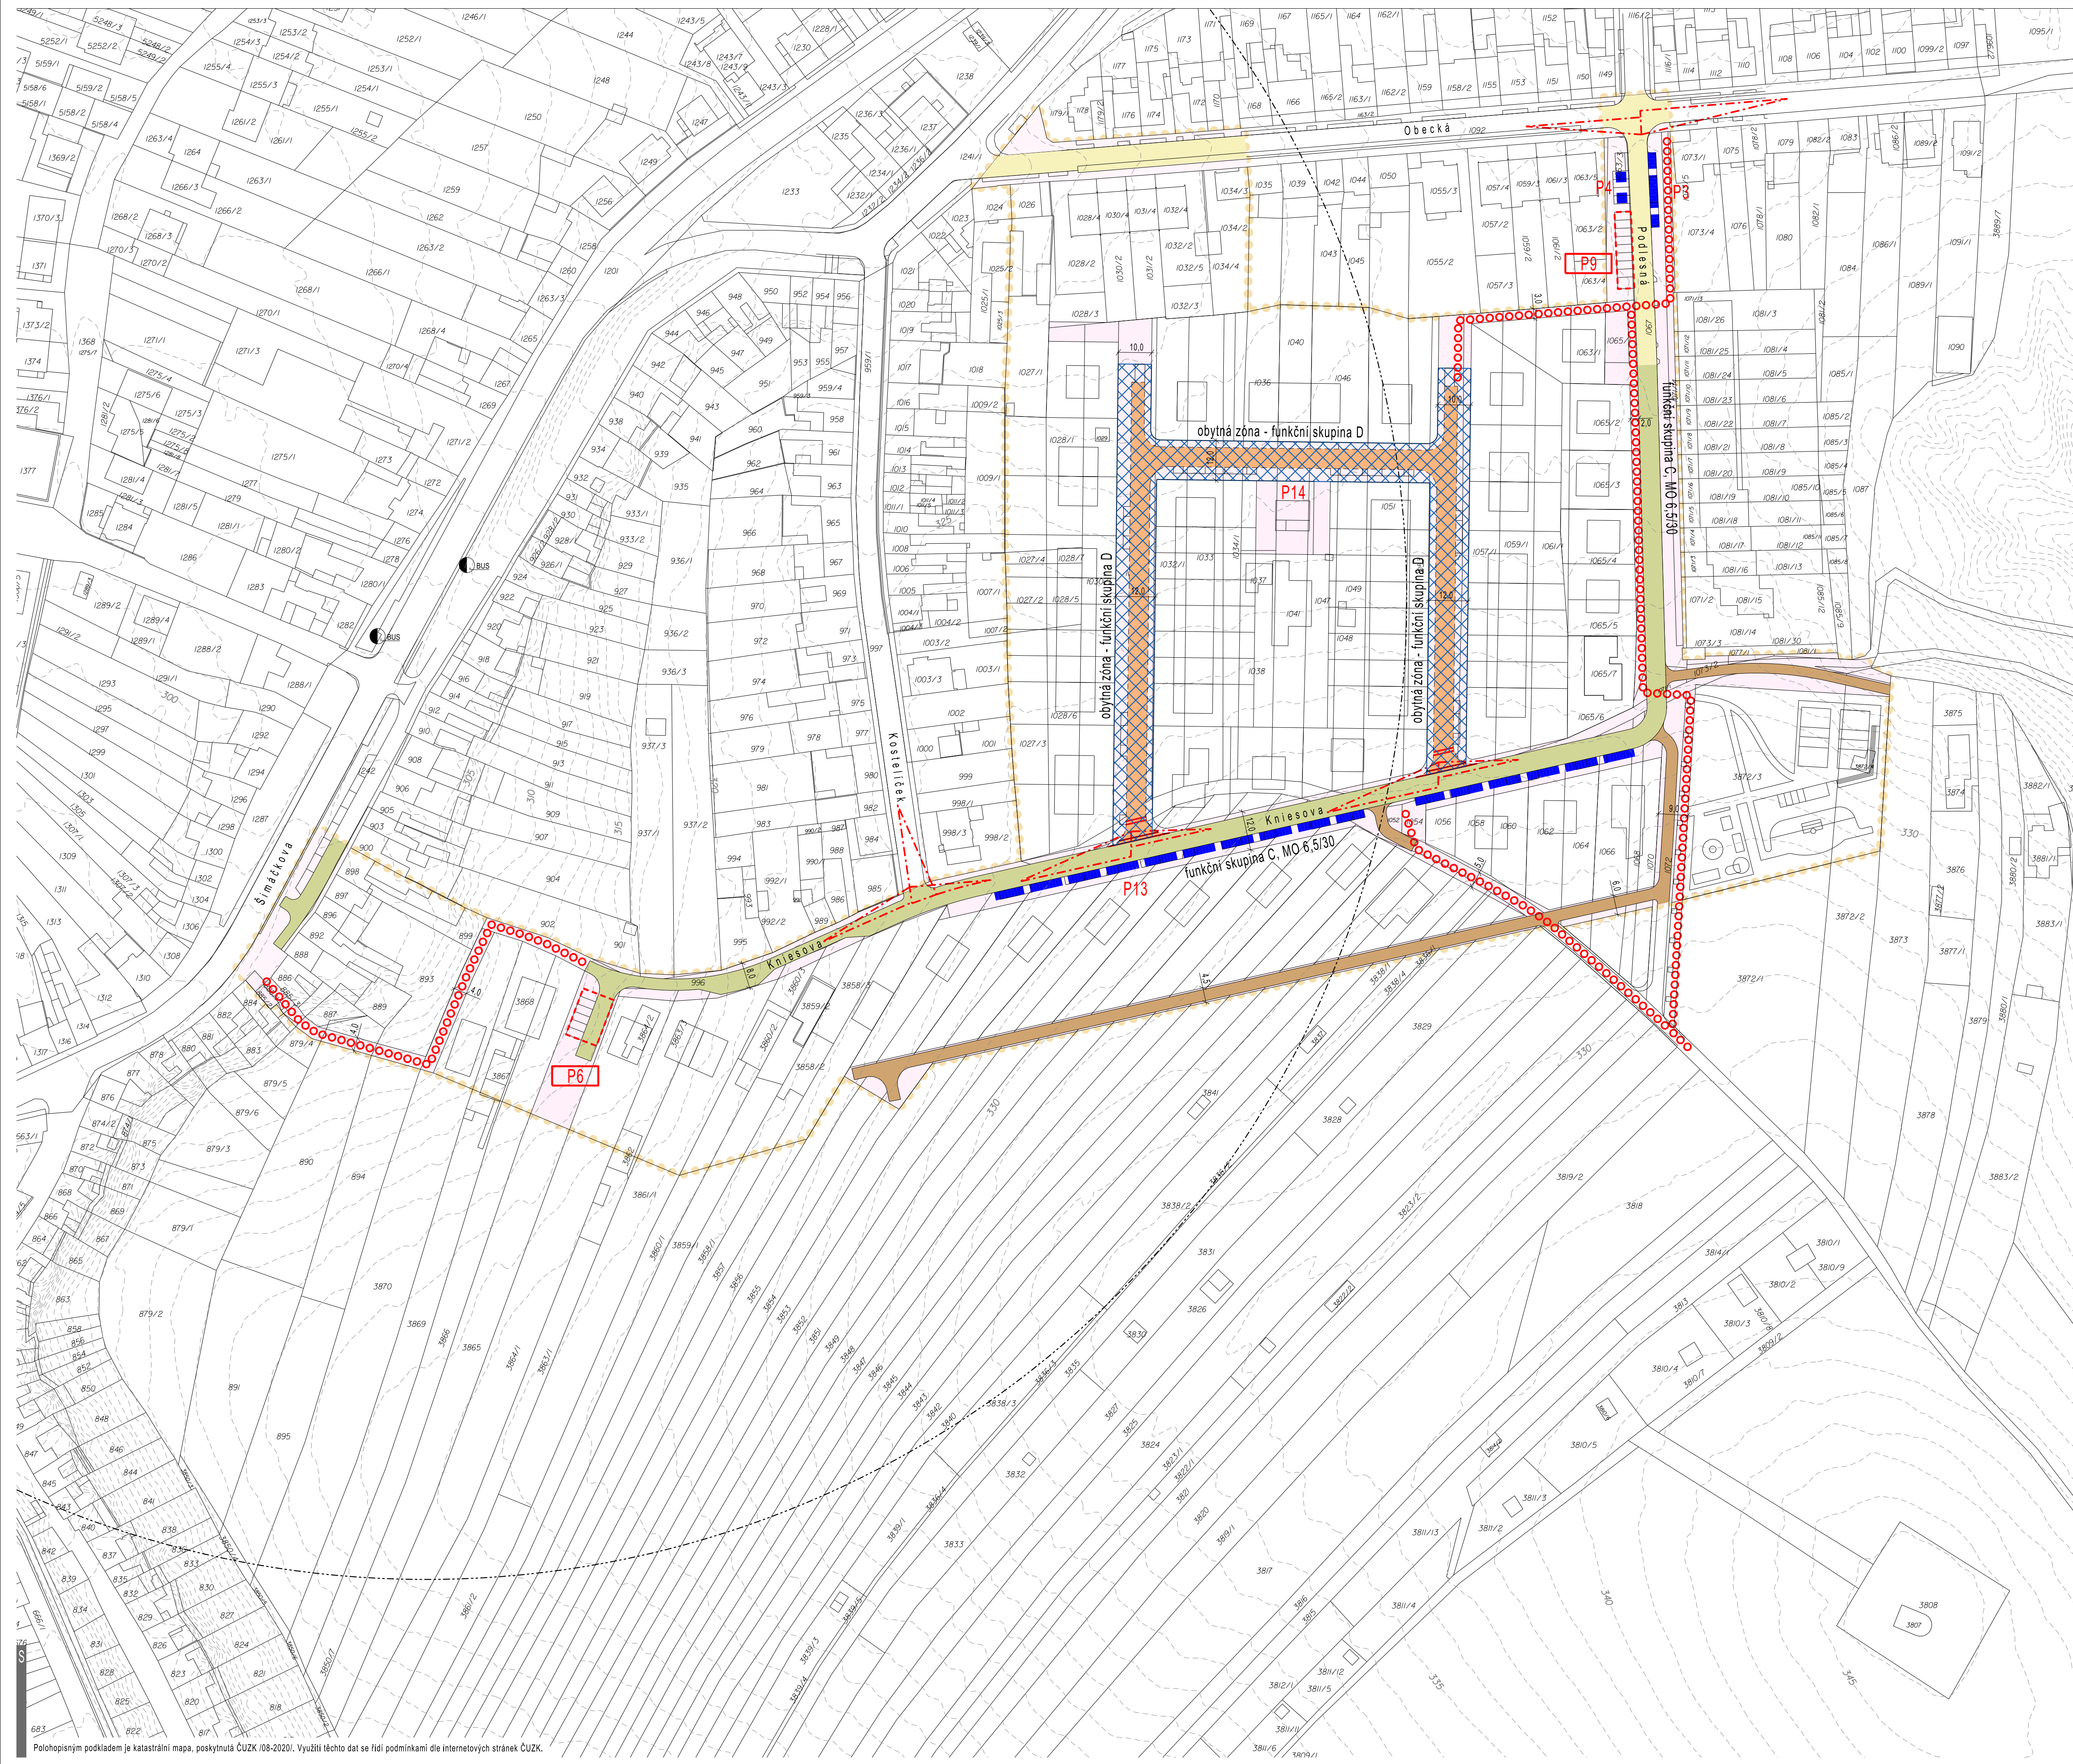

LEGENDA

VYUŽITÍ POZEMKŮ

stav

návrh

pozemky komunikací a prostranství místního významu

DOPRAVA

stav

návrh

zastávka hromadné dopravy

dostupnost zastávek HD - 300 m

parkoviště na terénu

parkování podélné

parkování kolmé

rozhledová pole křižovatek

zklidňující prvky komunikace

kóta rozhodujících vzdáleností u pozemků komunikací a prostranství místního významu

HRANICE

hranice řešené plochy

REGULAČNÍ PLÁN Kostelíček, Brno - Líšeň			B R N O	
Statutární město Brno Odbor územního plánování a rozvoje, Magistrát města Brna			Číslo směrnice a číslo 4118052649	
Zhotovitel: Ing.arch. Zbyněk Pech atelier ERA, sdružení architektů Fixel a Pech Spolupráce: Ing. Jiří Matula			atelier ERA urbanismus a architektura sdružení architektů Fixel a Pech	
0.1.2			DATUM: 08/2020	
KOORDINAČNÍ VÝKRES - DOPRAVA			ÚPD: RP	
Měřítko: 1:1 000				