


REGULAČNÍ PLÁN Kostelíček, Brno - Líšeň

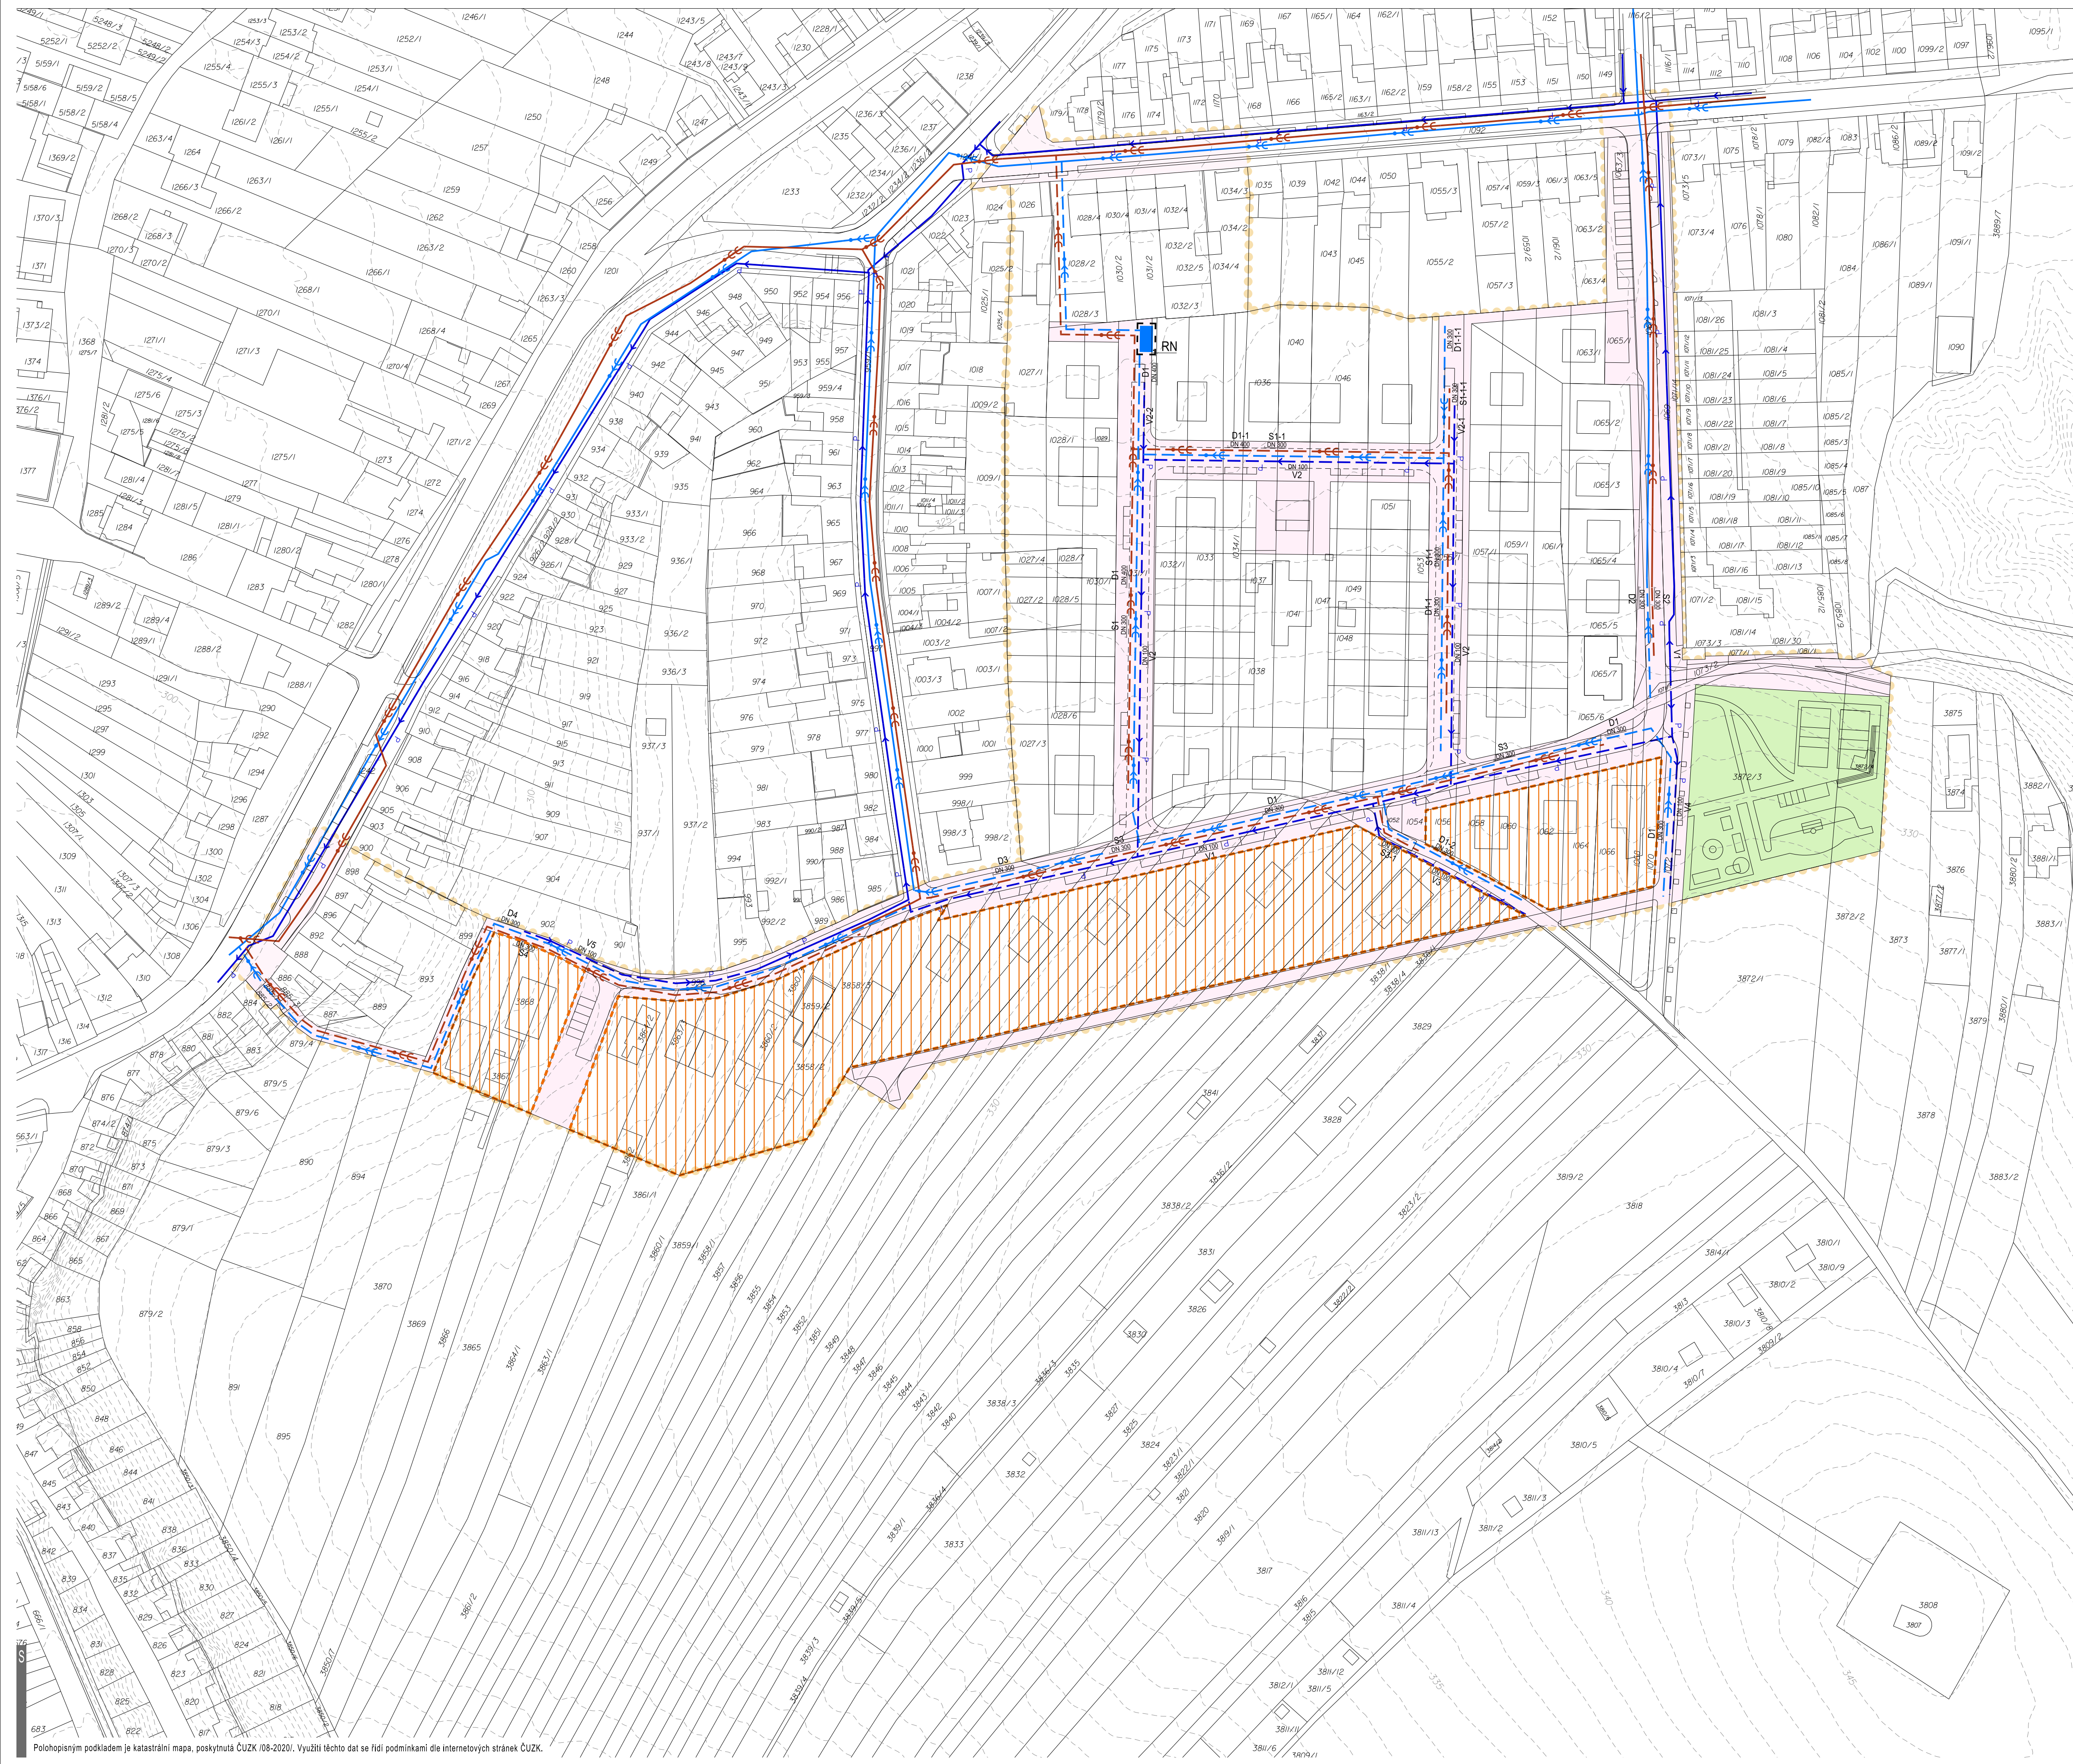

LEGENDA

VYUŽITÍ POZEMKŮ

stav

návrh

pozemky komunikací a prostranství místního významu

pozemky městské zeleně

KANALIZACE

stav

návrh

kanalizace splašková

kanalizace dešťová

retenční nádrž dešťové kanalizace

požadované zasakování srážkových vod z pozemků bydlení v rodinných domech

VODOVOD

stav

návrh

vodovod

HRANICE

hranice řešené plochy

REGULAČNÍ PLÁN Kostelíček, Brno - Líšeň

Název akce:

Statutární město Brno
Odbor územního plánování a rozvoje, Magistrát města Brna

Odpovědnost a pořizovatel:

Zhotovitel:

Ing.arch. Zbyněk Pech
atelier ERA, sdružení architektů Fixel a Pech
Spolupráce: Ing. Vítězslava Machovcová

Číslo výkresu:

0.13

Číslo parci:

KOORDINAČNÍ VÝKRES - technická infrastruktura - VODNÍ HOSPODÁŘSTVÍ

Název výkresu:

Číslo smyslový o díla: 4118052649

atelier ERA

urbanismus a architektura
sdružení architektů Fixel a Pech

DATUM:

08/2020

ÚPD:

RP

Měřítko:

1:1 000

Pořizováním podkladem je katastrální mapa, poskytnutá ČÚZK 08-2020. Využití těchto dat se řídí podmínkami dle internetových stránek ČÚZK.