


# REGULAČNÍ PLÁN Kostelíček, Brno - Líšeň

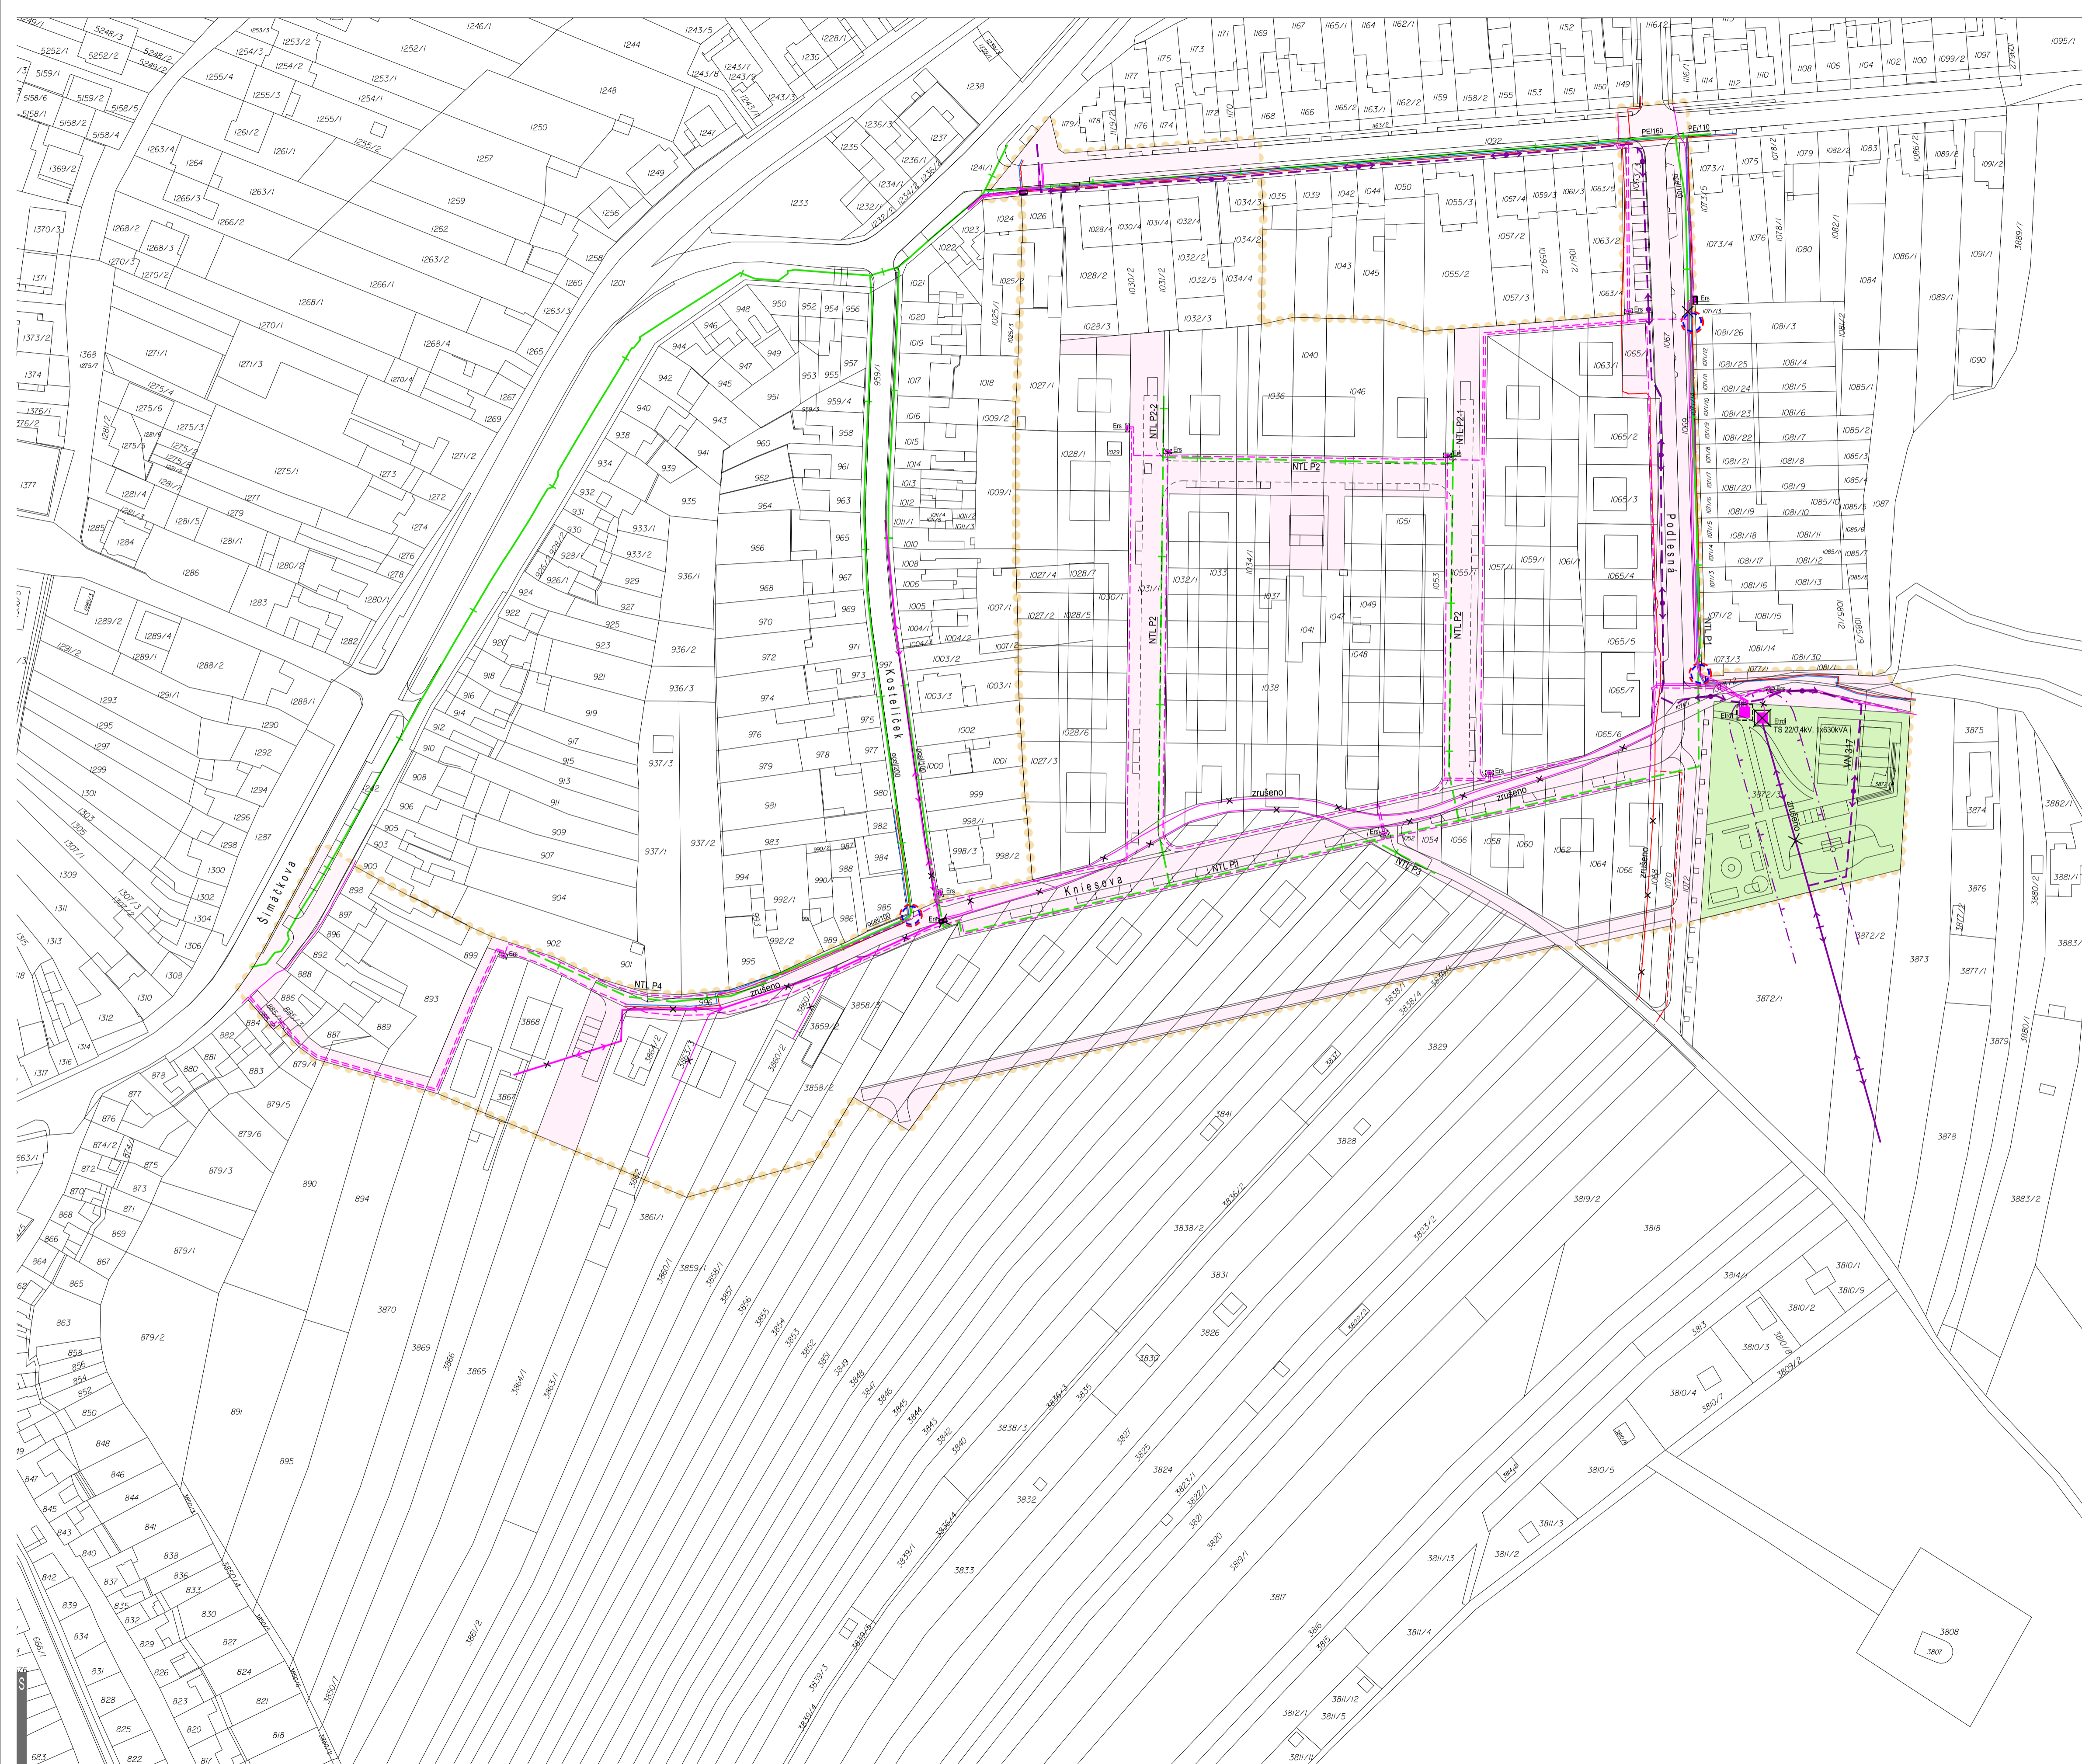

### LEGENDA

**VYUŽITÍ POZEMKŮ**  
stav návrh

- pozemky komunikací a prostranství místního významu
- pozemky městské zeleně

**PLYNOVOD**  
stav návrh

- NTL plynovod

**ROZVODY ELEKTRO**  
stav návrh

- nadzemní vedení VN 22 kV / zrušeno
- podzemní vedení VN 22 kV
- nadzemní vedení NN / zrušeno
- podzemní vedení NN / zrušeno
- podzemní vedení NN
- objekty a zařízení - transformovna distribuční / zrušená
- objekty a zařízení - transformovna distribuční
- objekty a zařízení - rozpiňací skříně

**SPOJE**  
stav návrh

- kabel CETIN / zrušeno
- kabel CETIN
- kabel UPC ČR
- nápojně body pro rozšíření přístupové sítě

**LIMITY VYUŽITÍ ÚZEMÍ**  
stav návrh

- ochranné pásmo nadzemního vedení VN 22 kV

**HRANICE**

- hranice řešené plochy

**REGULAČNÍ PLÁN Kostelíček, Brno - Líšeň**

Statutární město Brno  
 Odbor územního plánování a rozvoje, Magistrát města Brna

Zhotovitel: Ing.arch. Zbyněk Pech  
 atelier ERA, sdružení architektů Fixel a Pech  
 Spolupráce: Ing. Vítězslava Machovcová, Ing. Vlastimila Nepevná

**0.1.4**

KOORDINAČNÍ VÝKRES - technická infrastruktura - ENERGETIKA, SPOJE

DATUM: 08/2020  
 ÚPD: RP  
 Měřítko: 1:1 000

Pořadovým podkladem je katastrální mapa, poskytnutá ČUZK 08-2020. Využití těchto dat se řídí podmínkami dle internetových stránek ČUZK.