


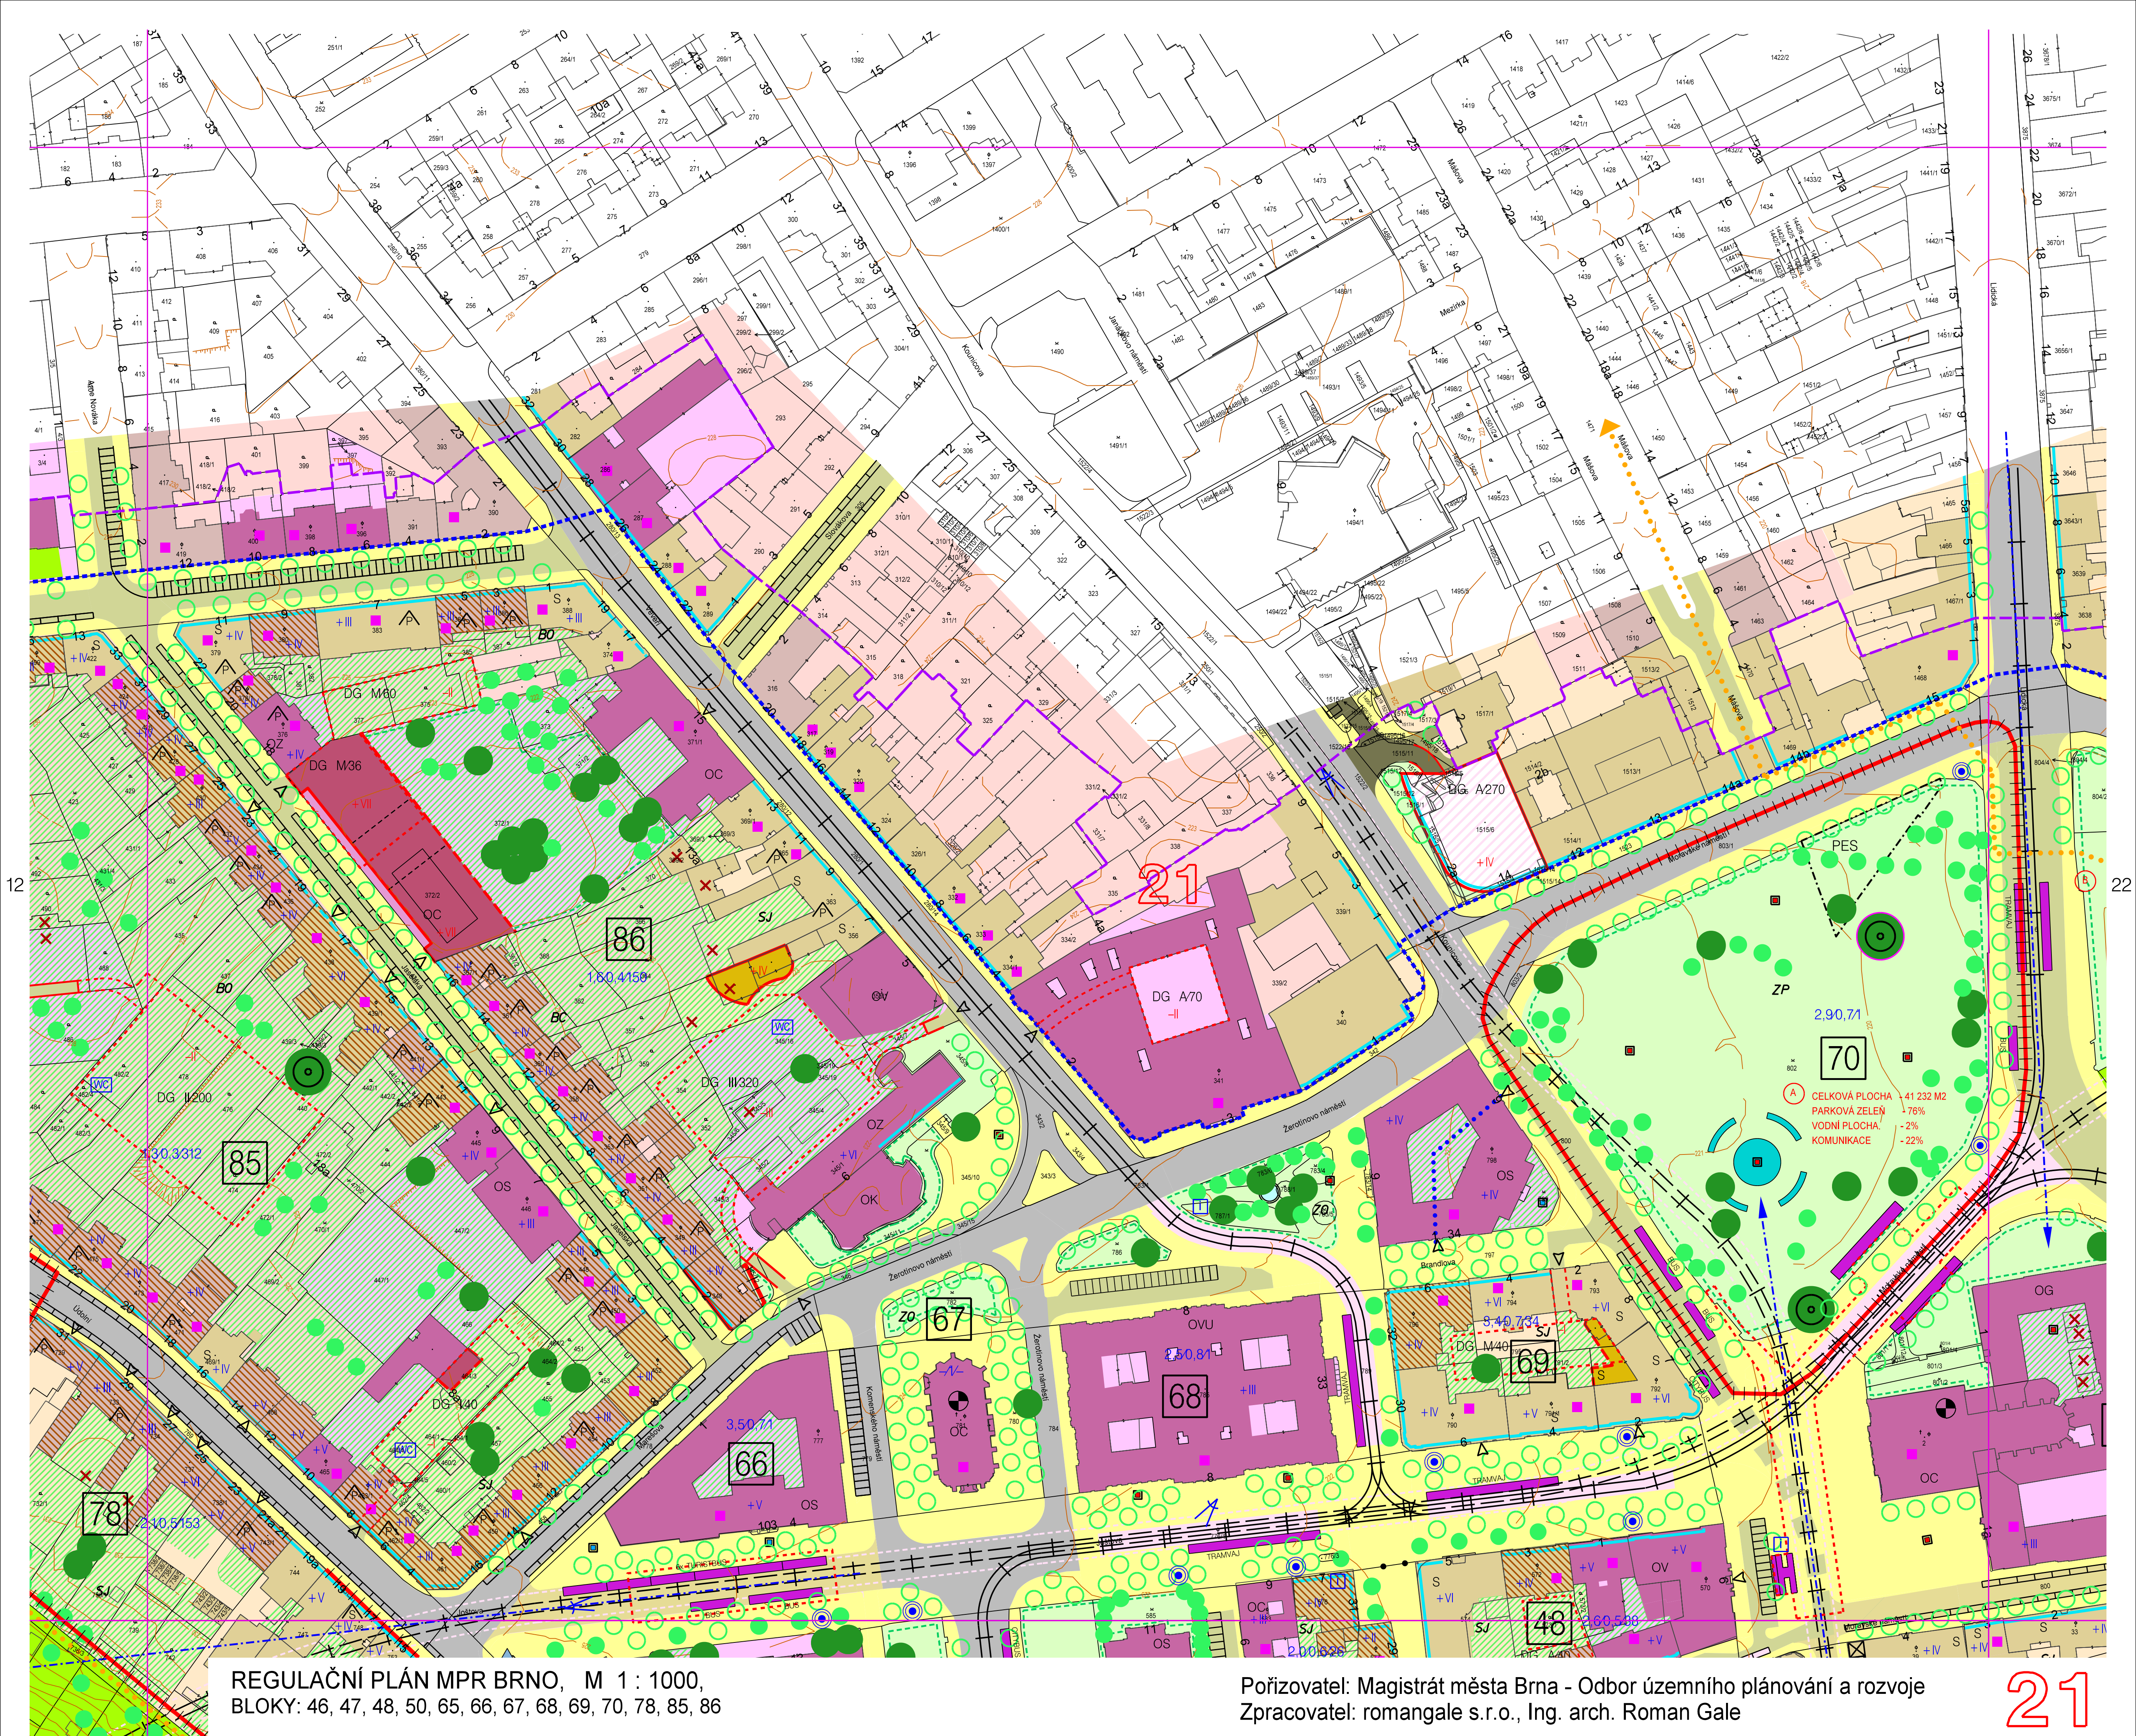

REGULAČNÍ PLÁN MPR BRNO, M 1 : 1000,
BLOKY: 46, 47, 48, 50, 65, 66, 67, 68, 69, 70, 78, 85, 86

Pořizovatel: Magistrát města Brna - Odbor územního plánování a rozvoje
Zpracovatel: romangale s.r.o., Ing. arch. Roman Gale