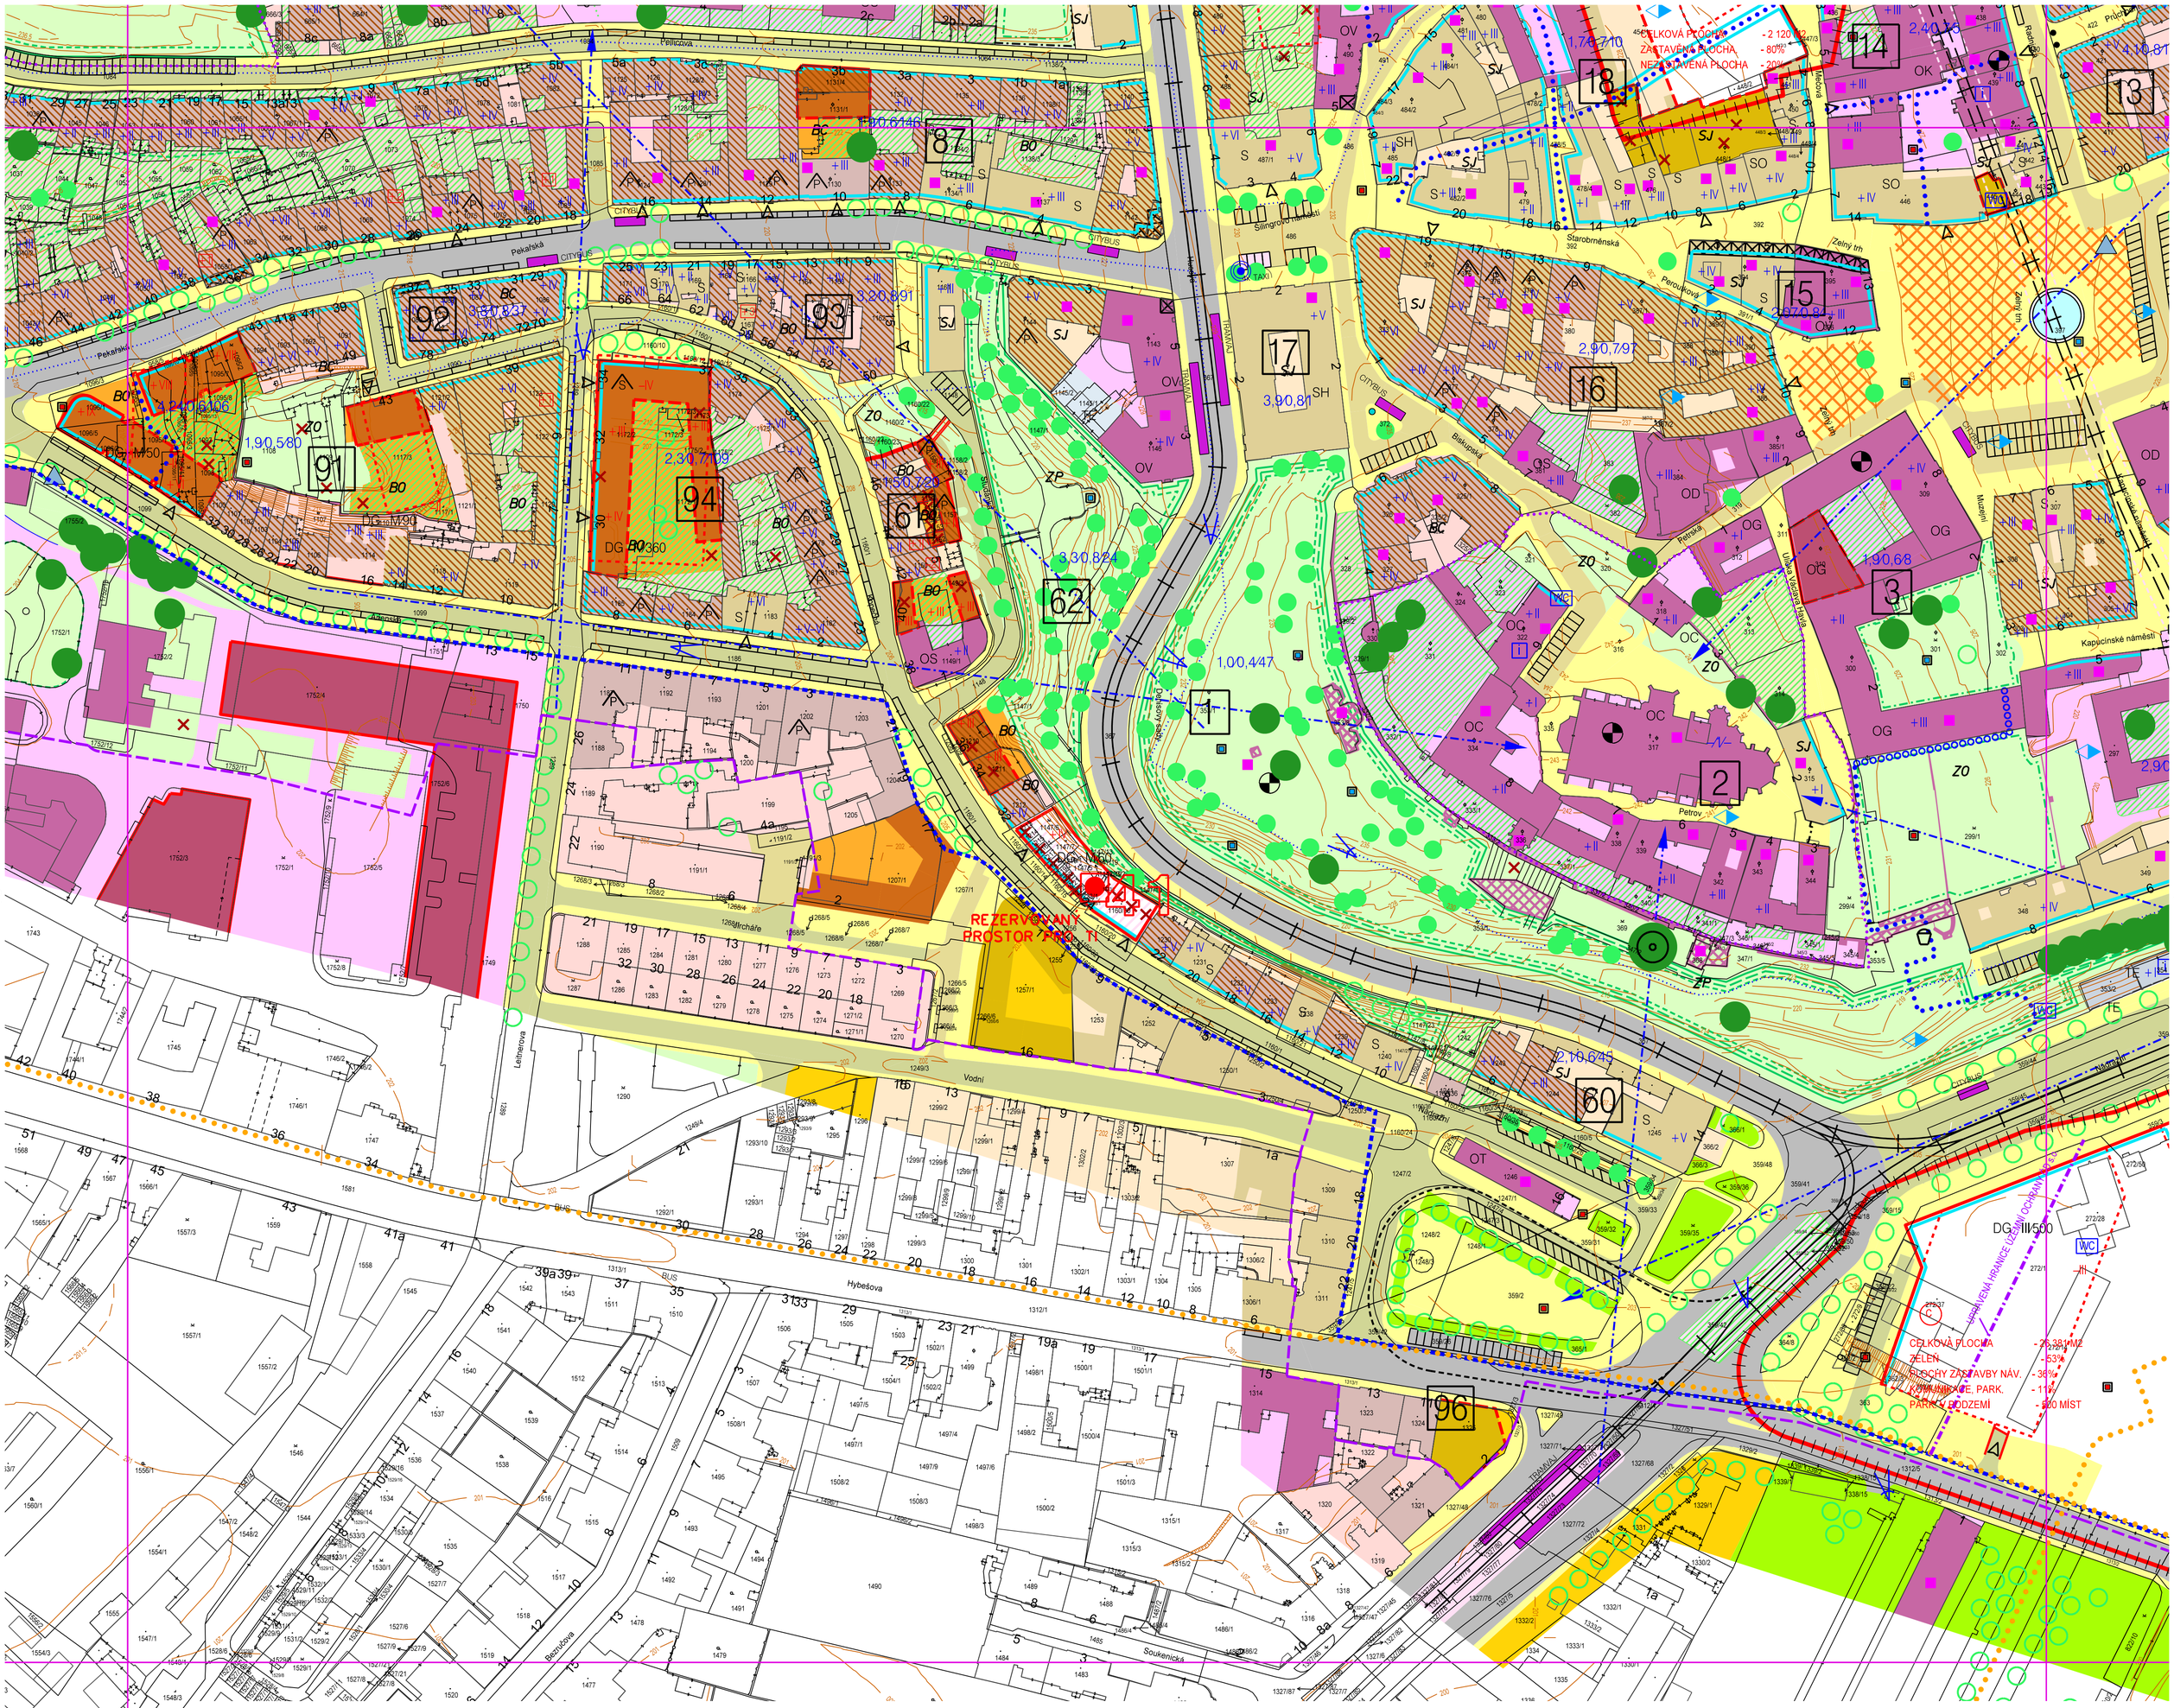

32

42

REGULAČNÍ PLÁN MPR BRNO, M 1 : 1000,
BLOKY: 1, 2, 3, 5, 6, 14, 15, 16, 17, 18, 19, 59, 60, 61, 62, 87, 88, 91, 92, 93, 94

Pořizovatel: Magistrát města Brna - Odbor územního plánování a rozvoje
Zpracovatel: romangale s.r.o., Ing. arch. Roman Gale

41