


AKTUALIZACE ÚZEMNÍ STUDIE VINOHRADY - ŠEDOVA

URBANISTICKÉ ŘEŠENÍ

7

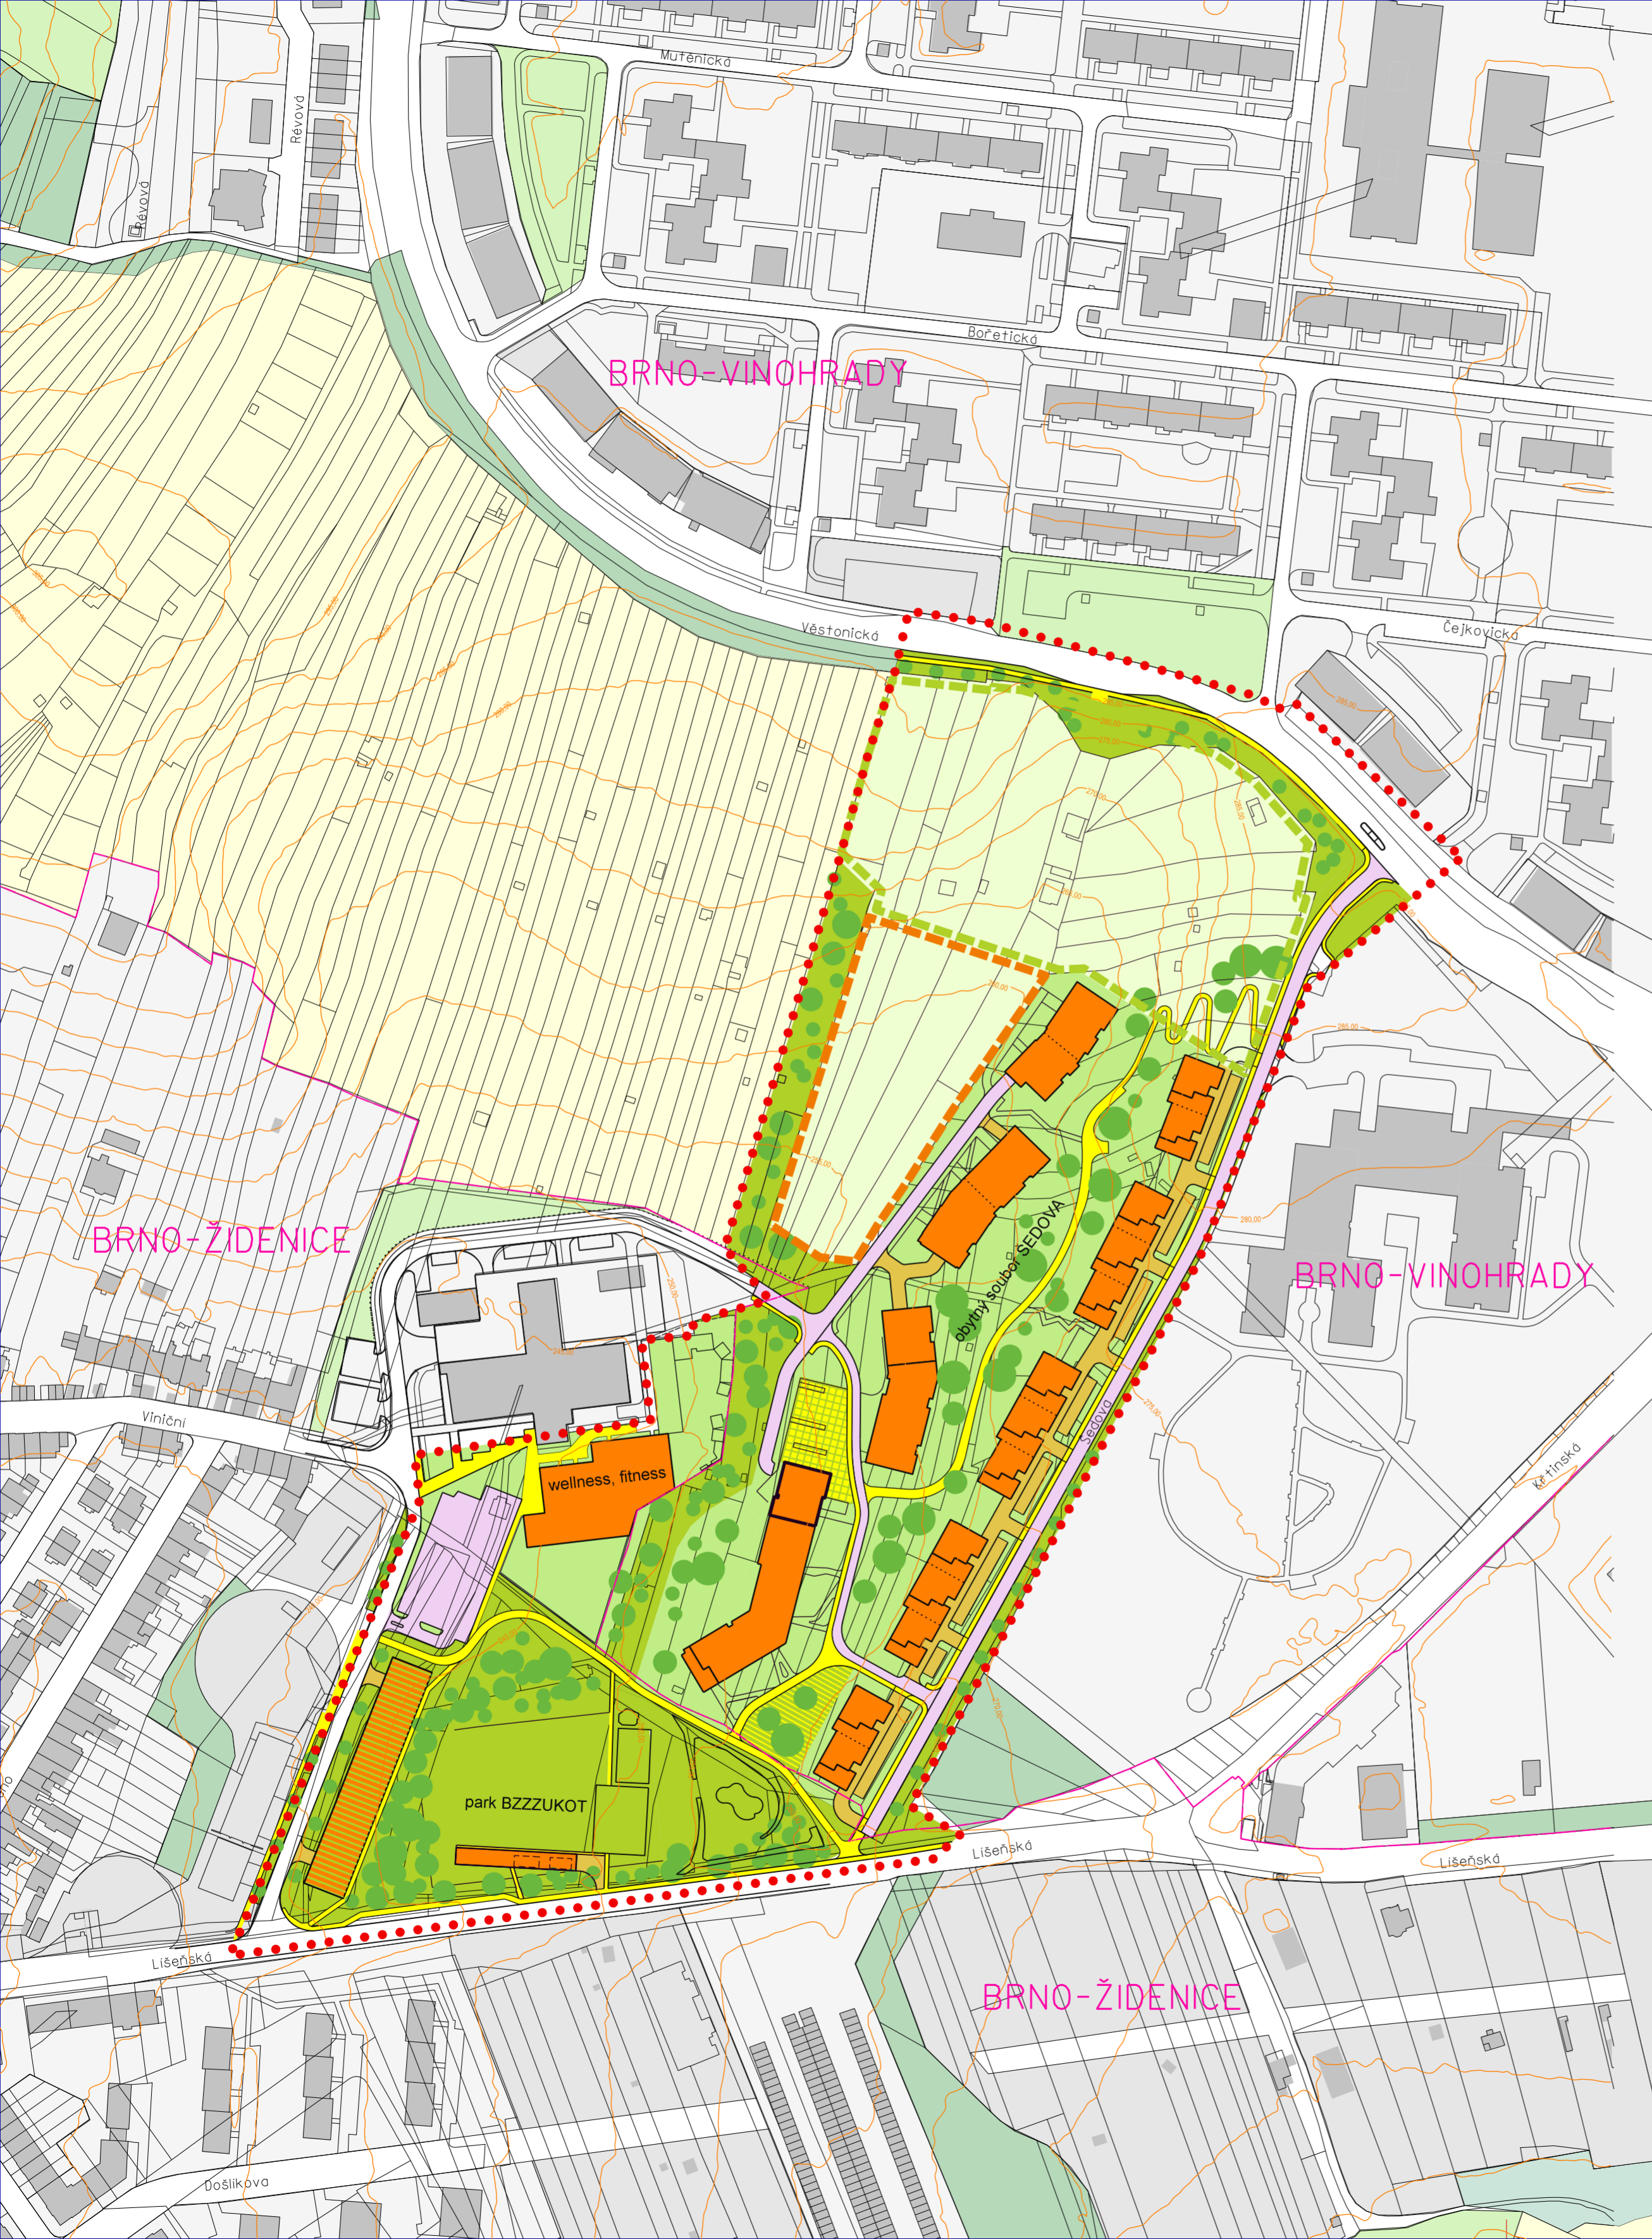

stab.	navr.	rez.	
			ZÁSTAVBA, BUDOVOVY
			PLOCHY REZIDENČNÍ
			VEŘEJNÁ ZELEŇ
			OBYTNÁ A VYHRAZENÁ ZELEŇ
			KORIDORY VÝSADBY STROMŮ
			ZAHRÁDKY, ZPF
			PARKOVIŠTĚ
			VEŘEJNÉ PROSTRANSTVÍ, NÁMĚSTÍ
			VEŘEJNÉ PROSTRANSTVÍ, ZELEŇ
			ZELENÉ STŘECHY SOUČÁSTÍ VEŘEJNÉ ZELENĚ
			VÝŠKOVÁ DOMINANTA
			KOMUNIKACE
			PĚŠÍ CESTY A PROSTRANSTVÍ
			OSTATNÍ ZPEVNĚNÉ PLOCHY

MIMO ŘEŠENÉ ÚZEMÍ

stab.	navr.	
		PLOCHY STAVEBNÍ
		PLOCHY NESTAVEBNÍ - VOLNÉ
		ZEMĚDĚLSKÝ PŮDNÍ FOND (ZPF)
		BUDOVOVY VE STABILIZOVANÝCH PLOCHÁCH

DOPLŇUJÍCÍ ZNAČKY

	hranice řešené plochy
	hranice městských částí
BRNO-VINOHRADY	názvy městských částí

AKTUALIZACE ÚZEMNÍ STUDIE VINOHRADY - ŠEDOVA

URBANISTICKÉ ŘEŠENÍ

POŘIZOVATEL:	MAGISTRÁT MĚSTA BRNA Odbor územního plánování a rozvoje	
ZPRACOVATEL:	URBANISMUS, ARCHITEKTURA, DESIGN - STUDIO, spol. s r.o.	

1:2000

04/ 2021

výkres č.: 7