


PŘÍLOHA K VÝKRESU 06 DOPRAVNÍ INFRASTRUKTURA - NÁVRHOVÝ STAV

ROZHLEDOVÉ POMĚRY


Č. PŘÍLOHY

06 - P1

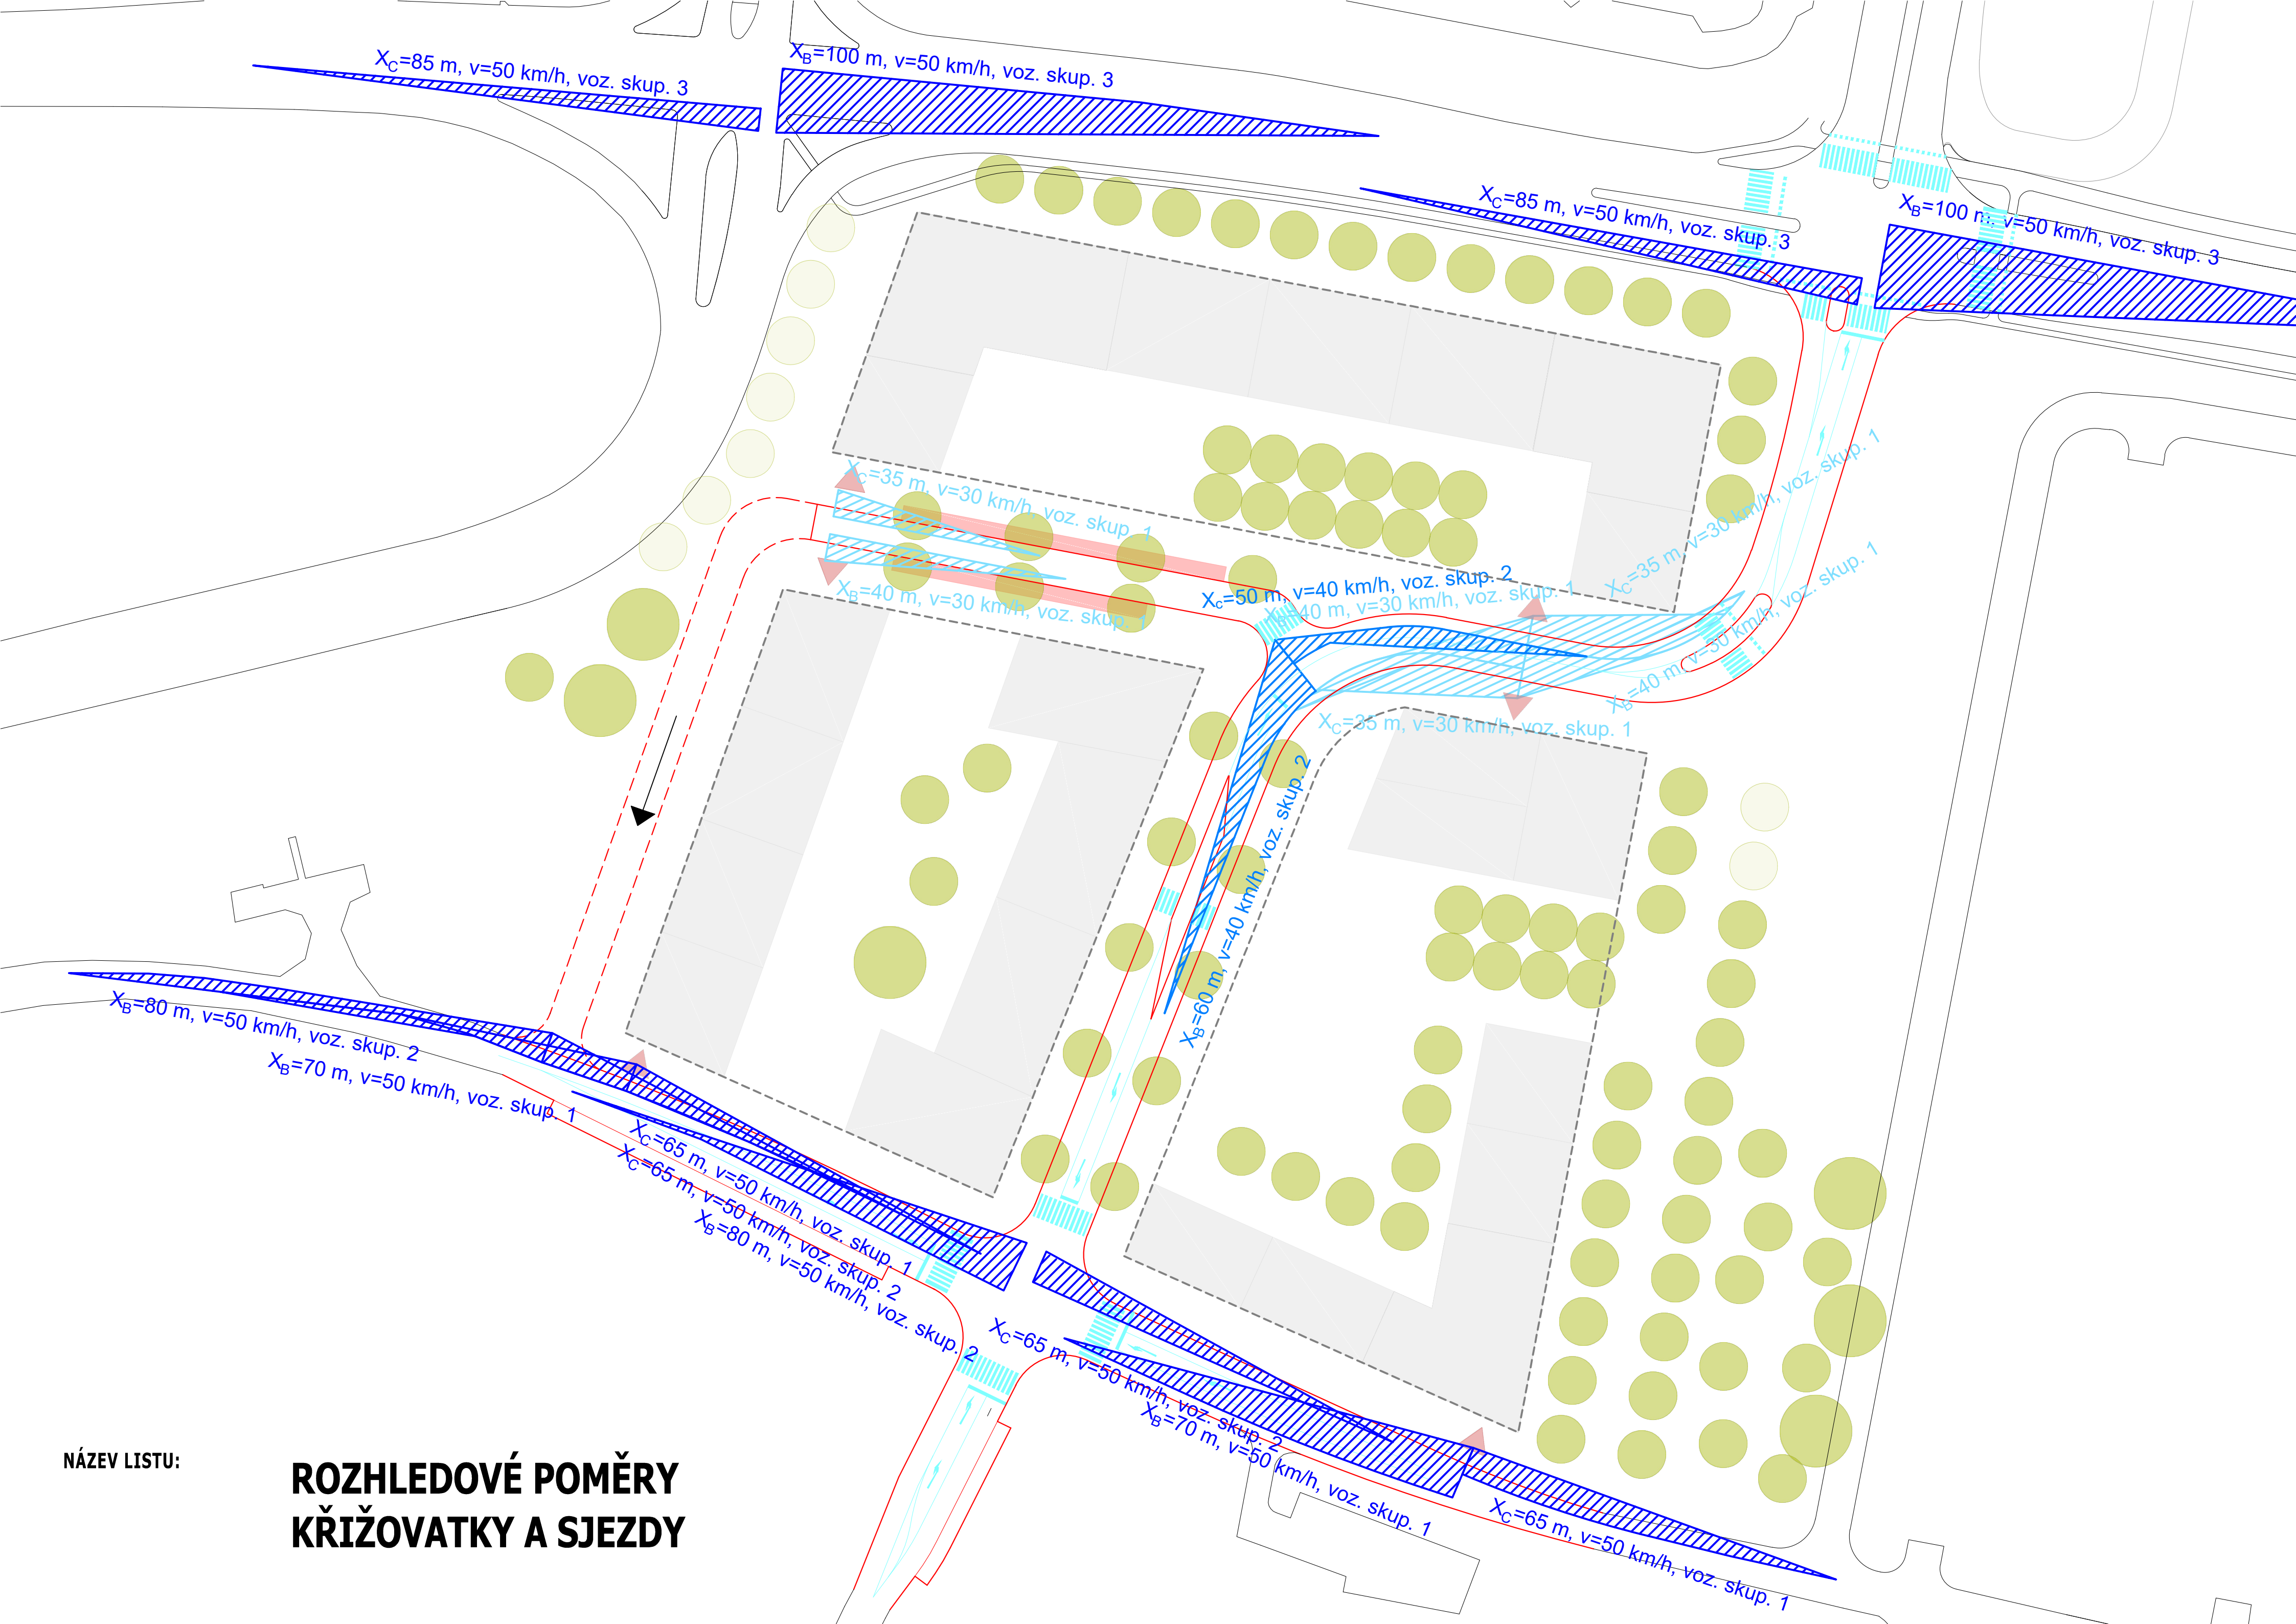

NÁZEV LISTU:

ROZHLEDOVÉ POMĚRY KŘIŽOVATKY A SJEZDY

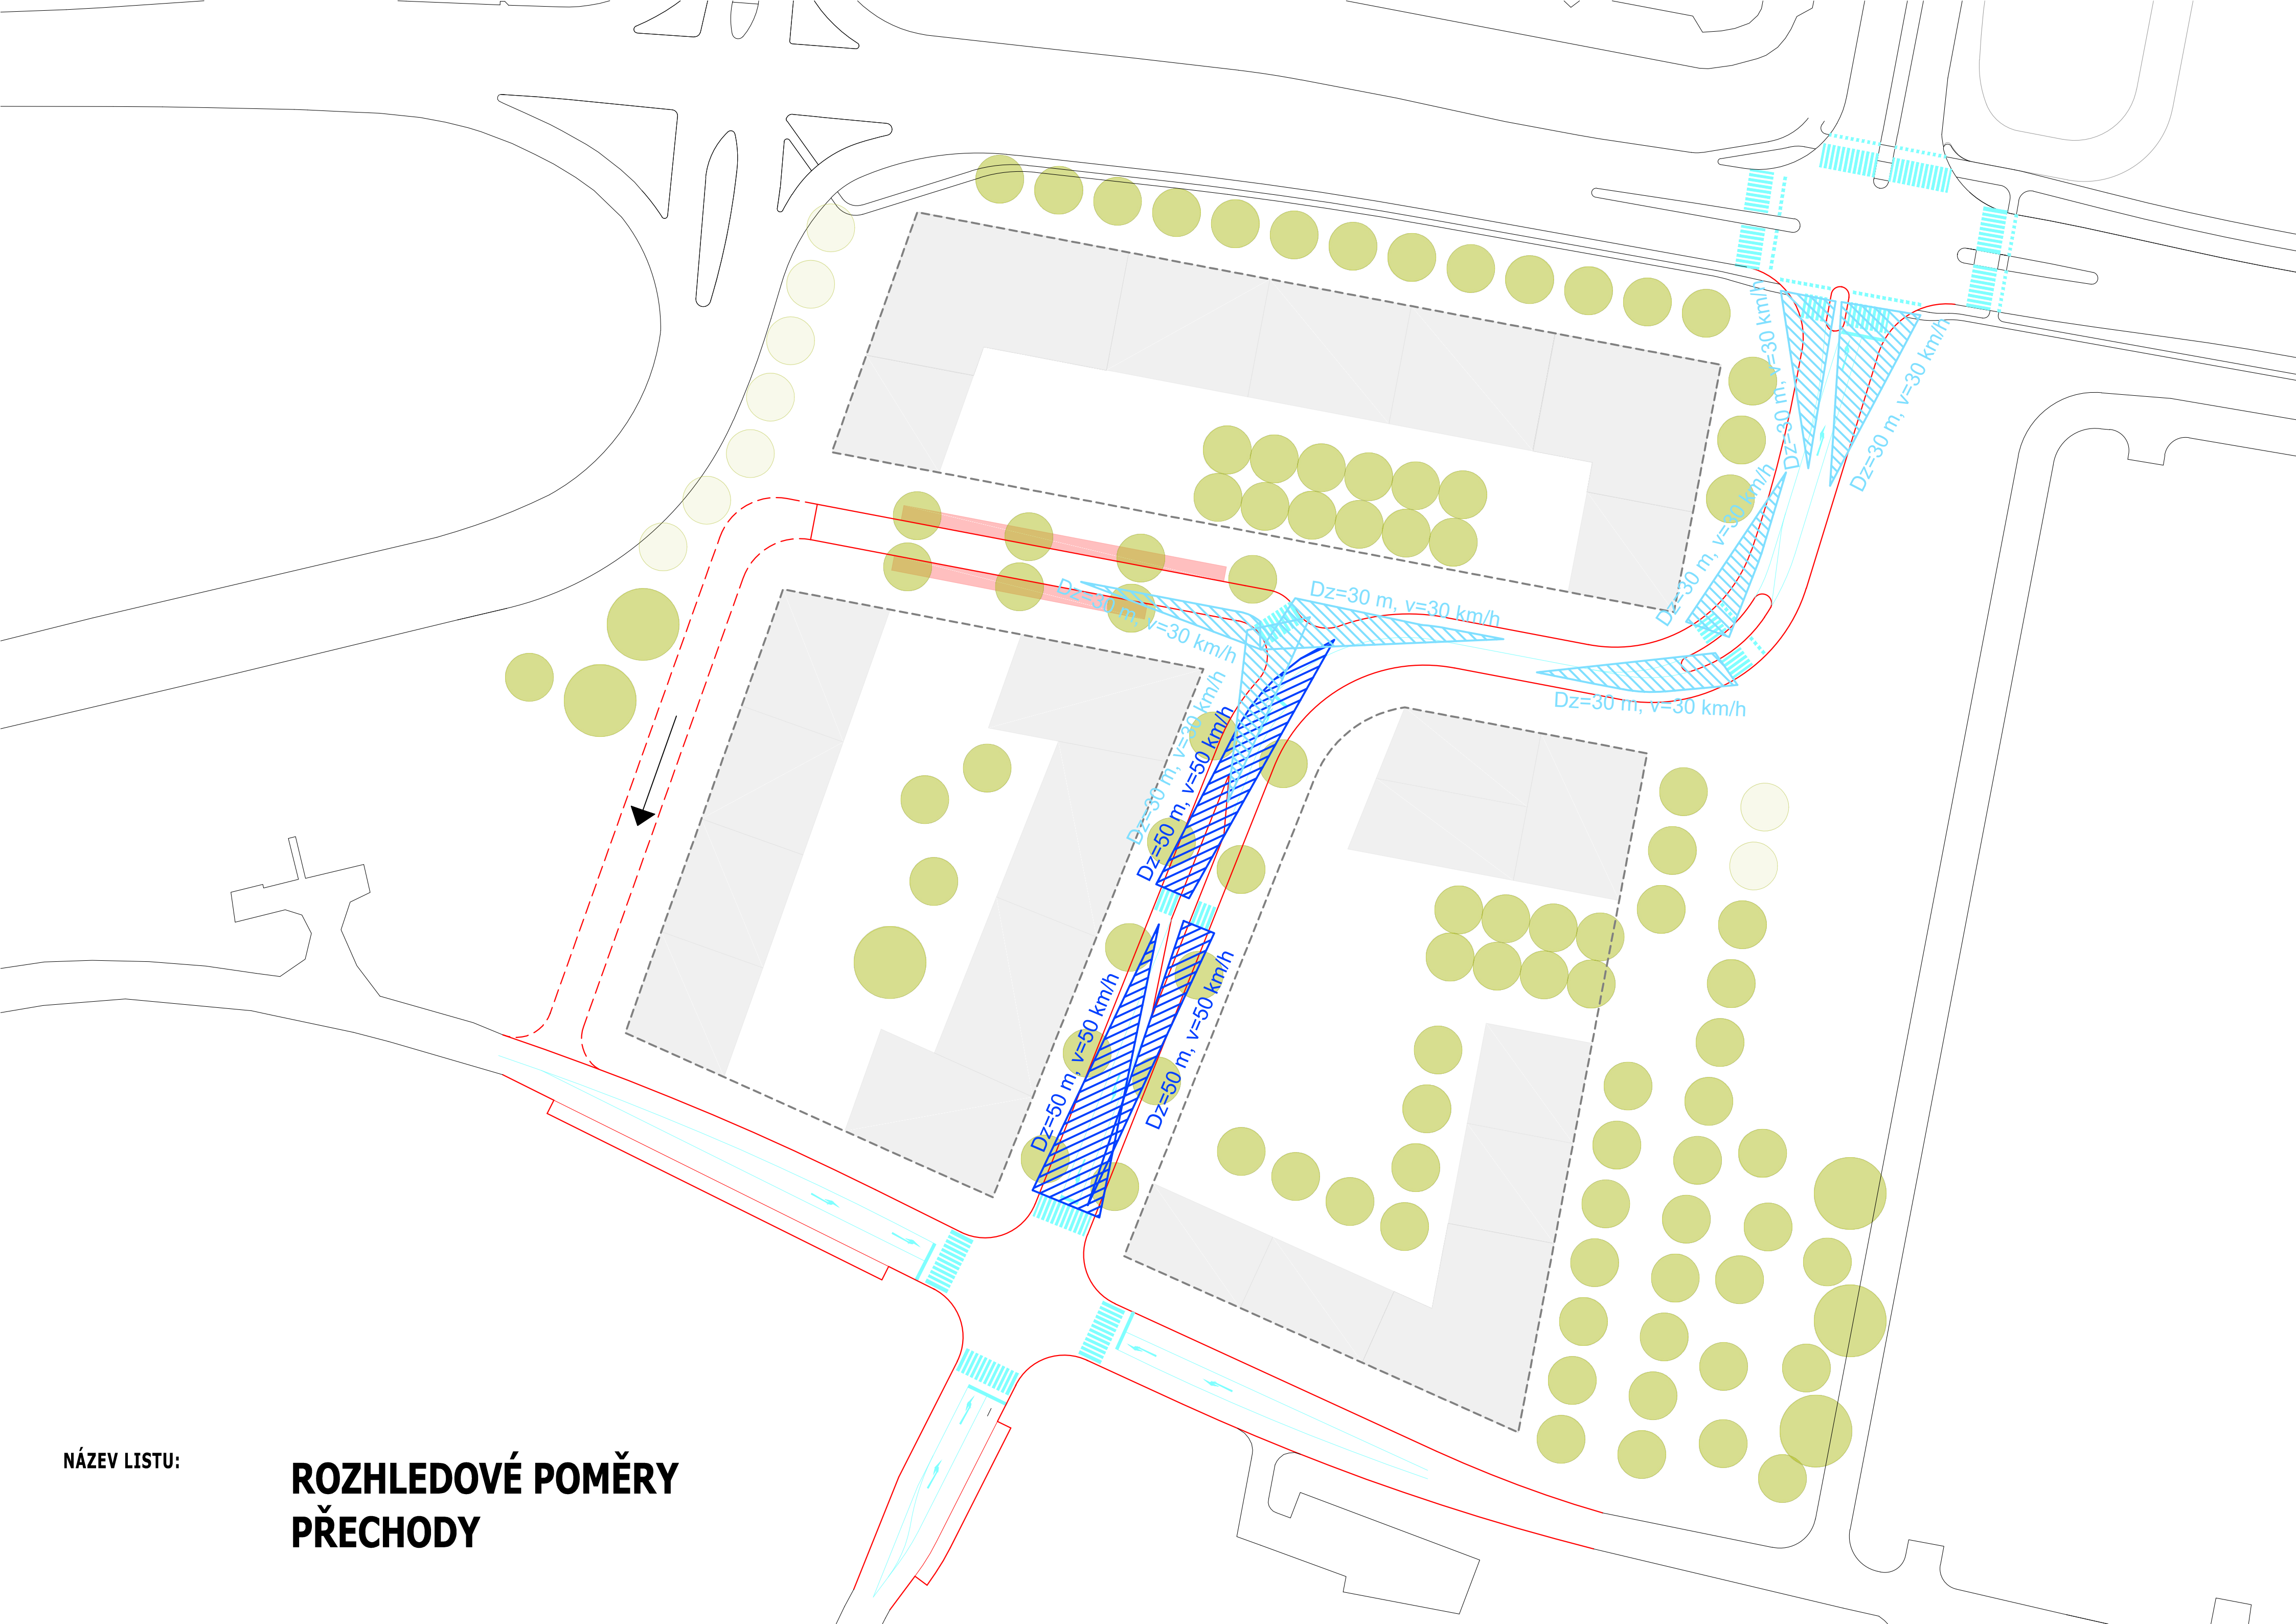

NÁZEV LISTU:

ROZHLEDOVÉ POMĚRY PŘECHODY