


REGULAČNÍ PLÁN BLOKU Příkop - Bratislavská - Koliště - Milady Horákové

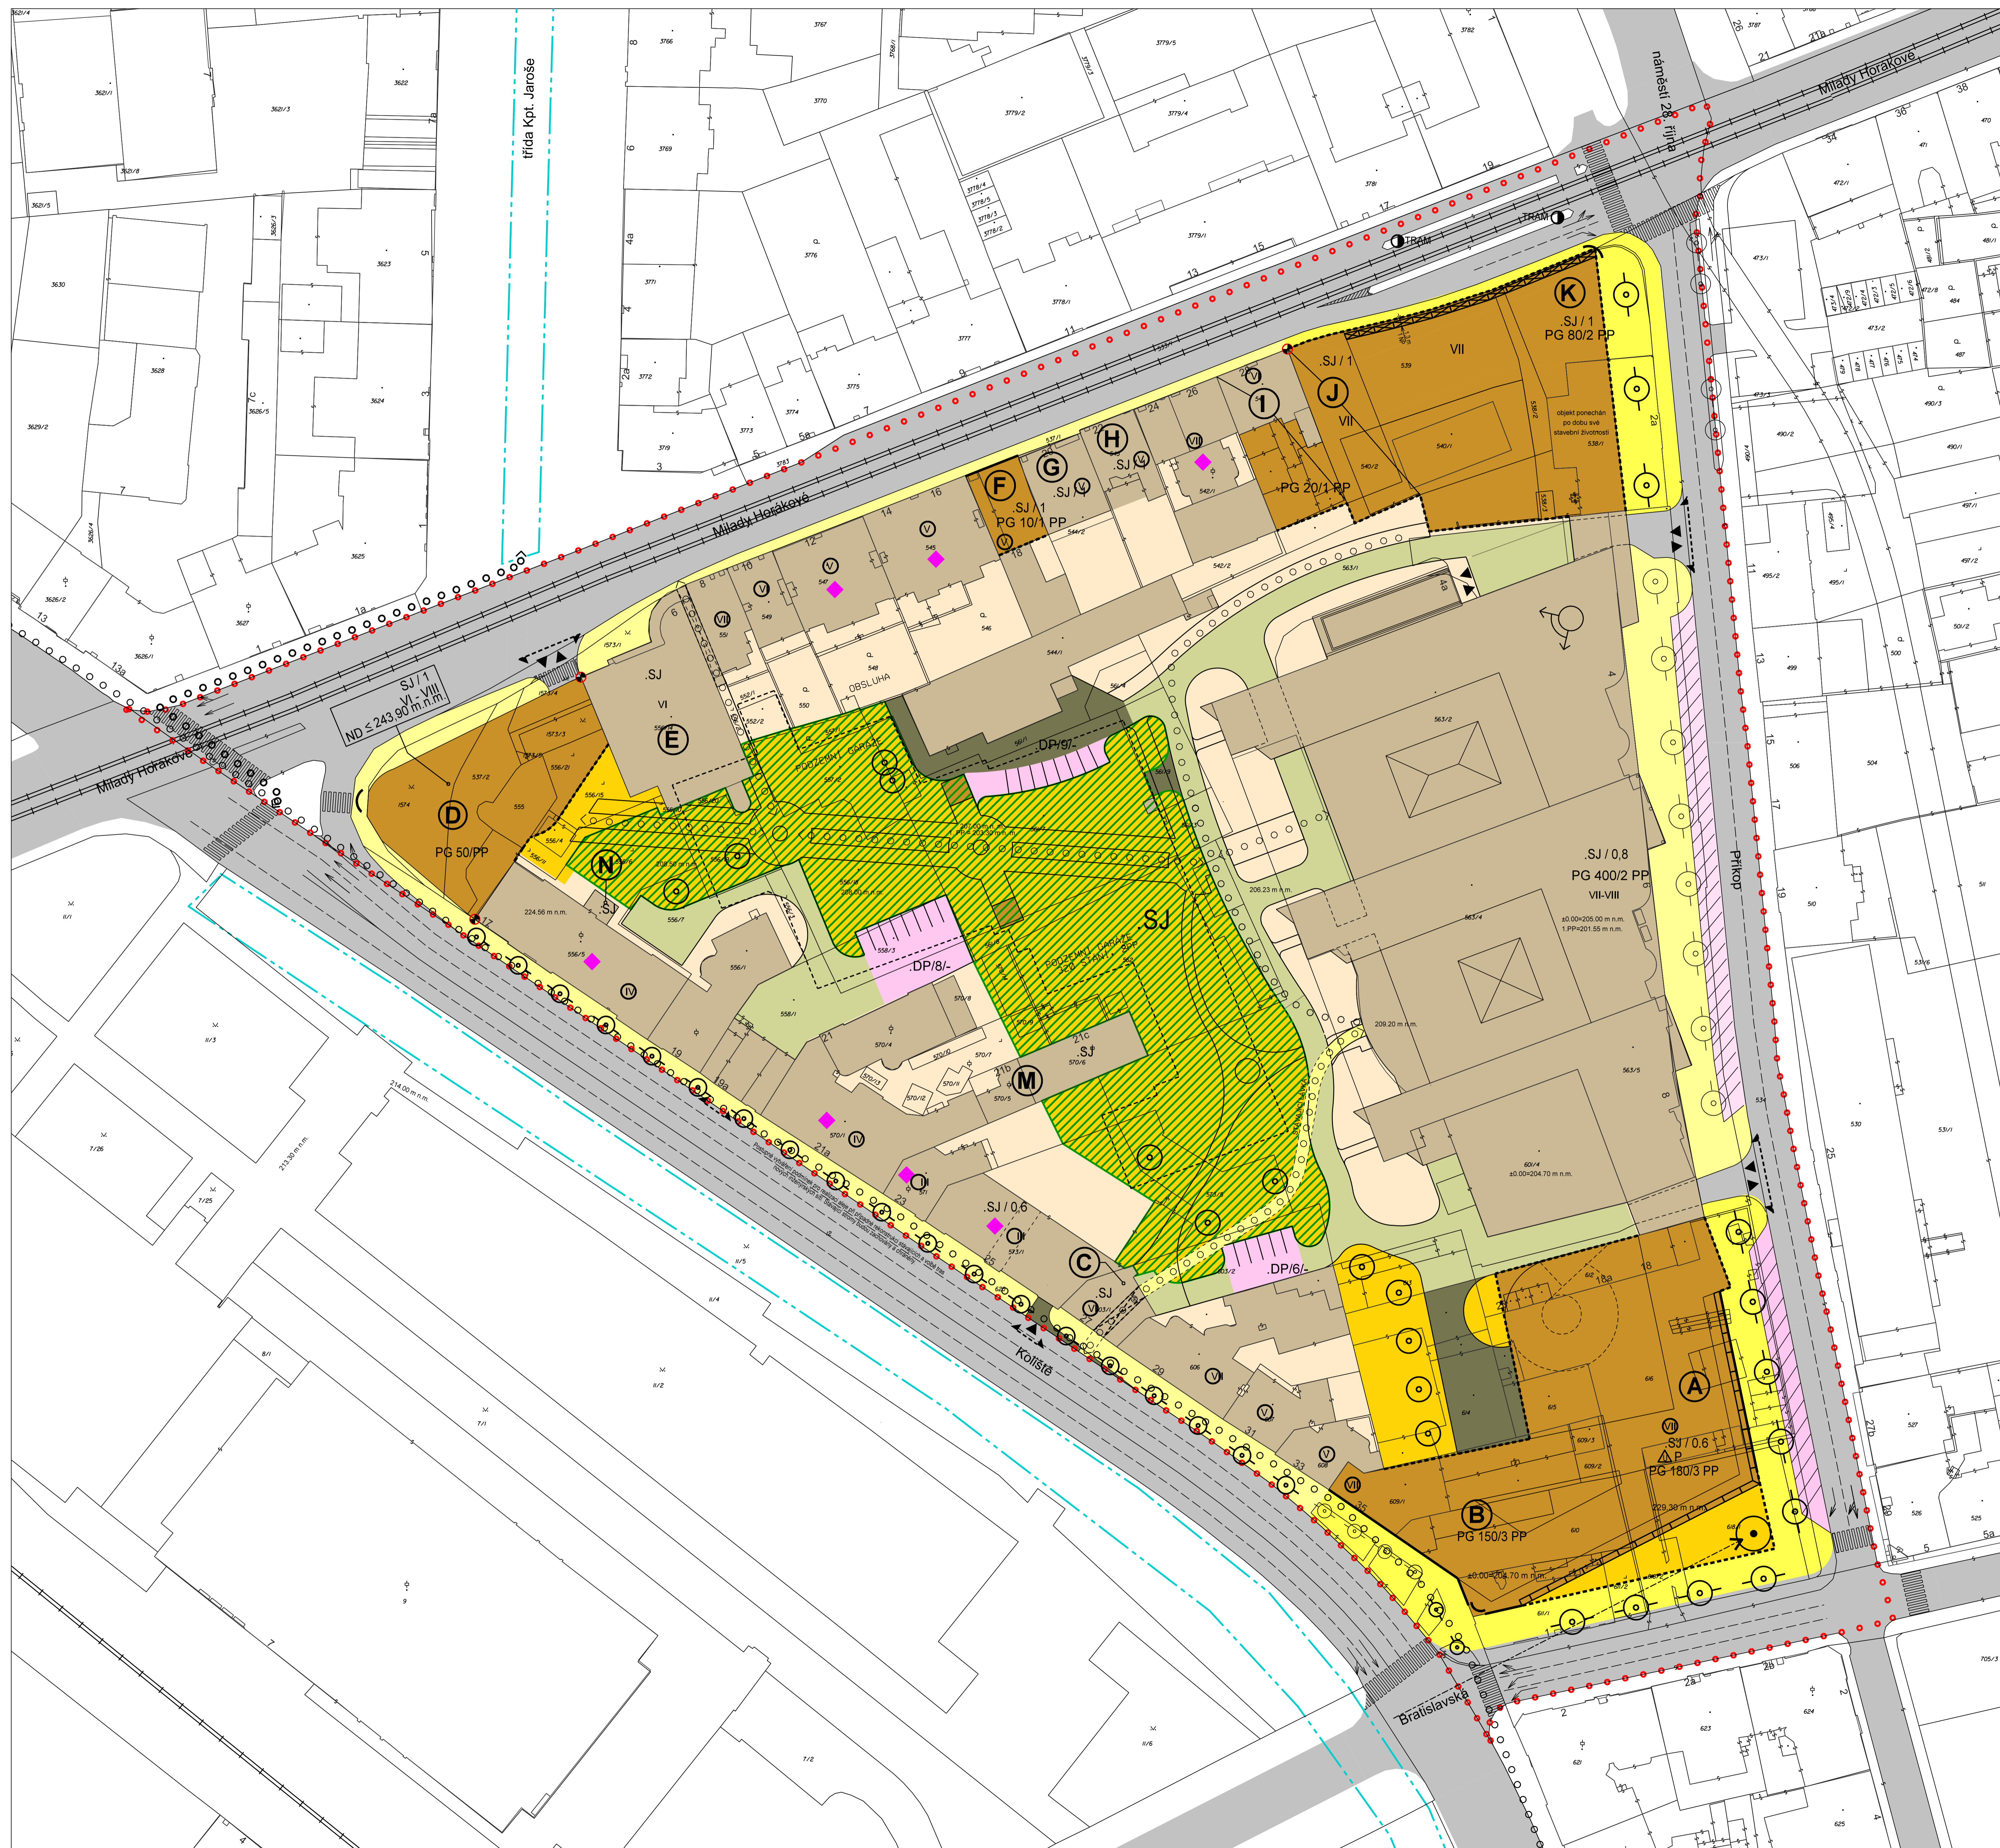

Identifikace změny na výkrese	Umístění v řešeném území
(A)	nároží ulic Příkop - Bratislavská
(B)	Bratislavská 181/1
(C)	Koliště 852/27
(D)	nároží ulic Koliště - Milady Horákové
(E)	Milady Horákové 859/6
(F)	průluka Milady Horákové 327/18
(G)	Milady Horákové 890/20
(H)	Milady Horákové 328/22
(I)	Milady Horákové 331/28
(J)	nároží ulic Milady Horákové - Příkop
(K)	nároží ulic Milady Horákové - Příkop
(M)	Koliště 639/21, objekt ve vnitrobloku
(N)	Koliště 634/17, přístavba ve vnitrobloku

MANAŽER PROJEKTU Ing. arch. Zbyněk Závřel	ARCHITEKT Ing. arch. Miroslav Schneider	HLAVNÍ INŽENÝR Ing. arch. Miroslav Schneider	PROJEKTANTI Ing. arch. Karel Mochel, Ing. Pavol Vondruš, Mgr. Markéta Nováková, Ing. Jiří Hejdič	K4 a.s.
INVESTOR: STATUTÁRNÍ MĚSTO BRNO, Dominikánské nám. 1 601 67 Brno				DATUM ÚPLNĚHO ZNĚNÍ 30. 11. 2021
AKCE: REGULAČNÍ PLÁN BLOKU PŘÍKOP - BRATISLAVSKÁ - KOLIŠTĚ - M. HORÁKOVÉ				STUPEŇ REGUL. PLÁN
OBSAH: HLAVNÍ VÝKRES (KOMPLEXNÍ NÁVRH FUNKČ. A PROSTOROVÉHO USPOŘÁDÁNÍ ZÓN - REGULAČNÍ PLÁN)				MĚŘÍTKO 1 : 500
				ČÍSLO VÝKRESU 02