


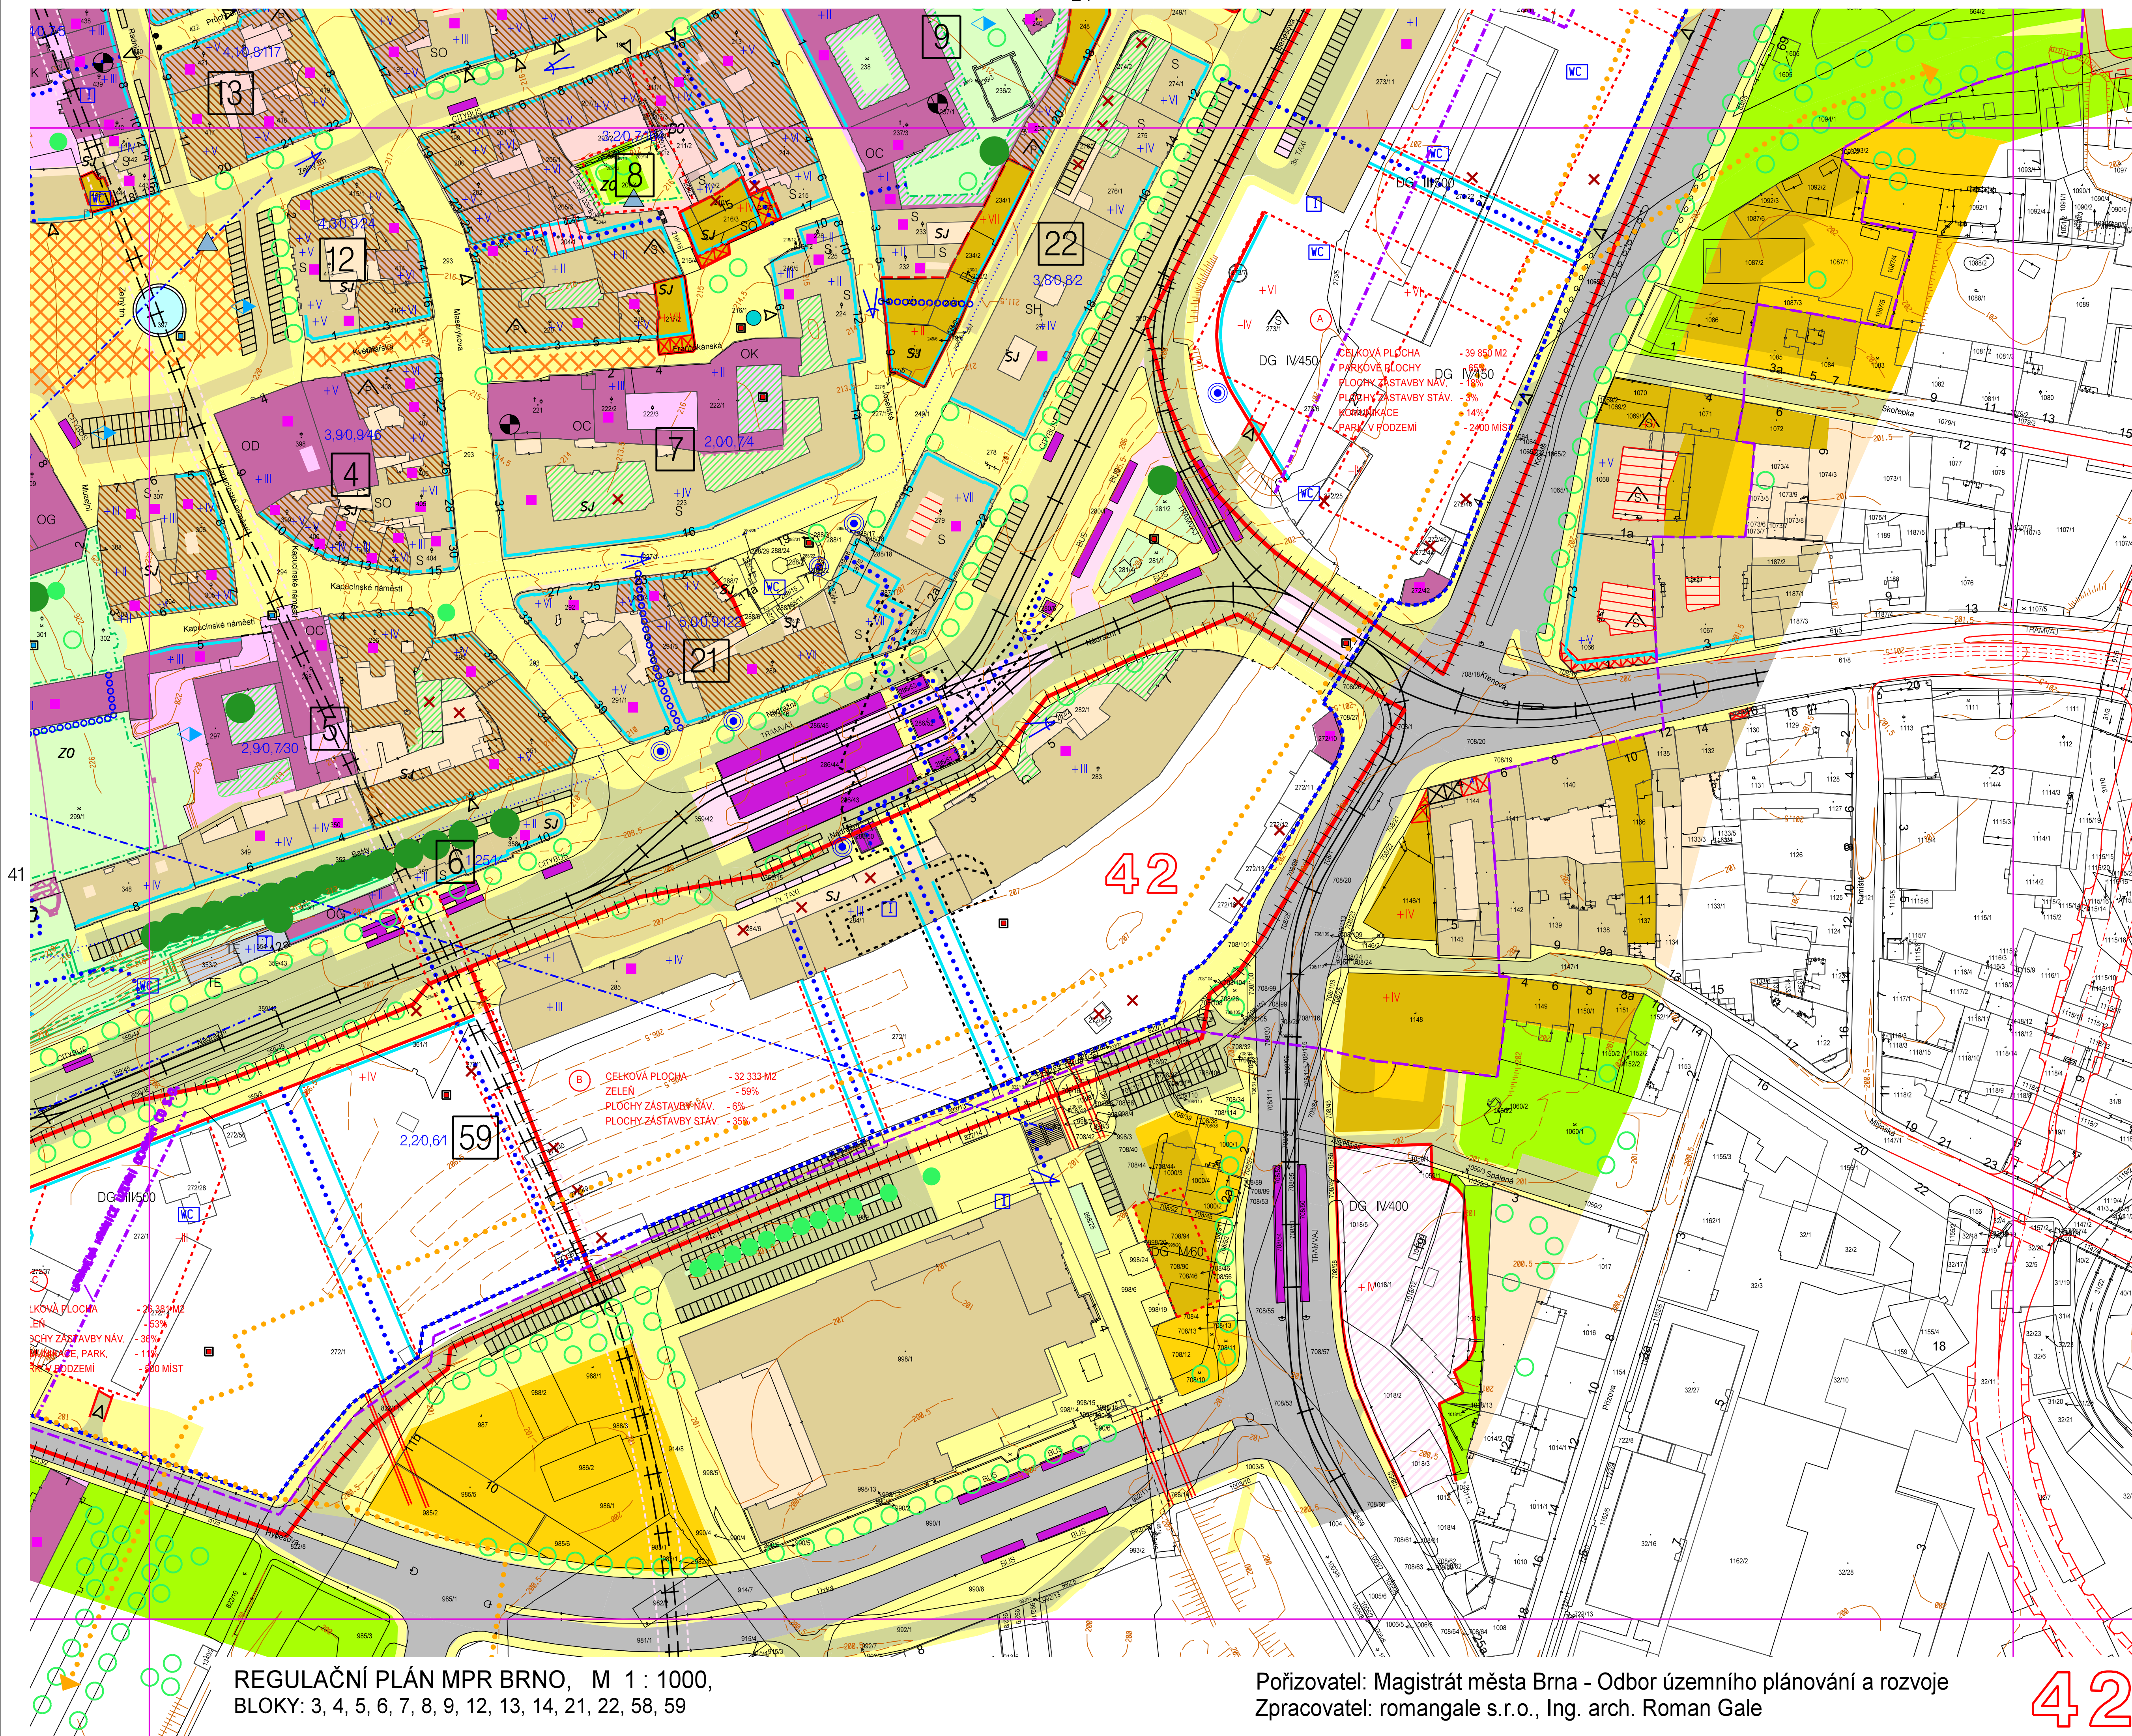

Pořizovatel: Magistrát města Brna - Odbor územního plánování a rozvoje
Zpracovatel: romangale s.r.o., Ing. arch. Roman Gale