



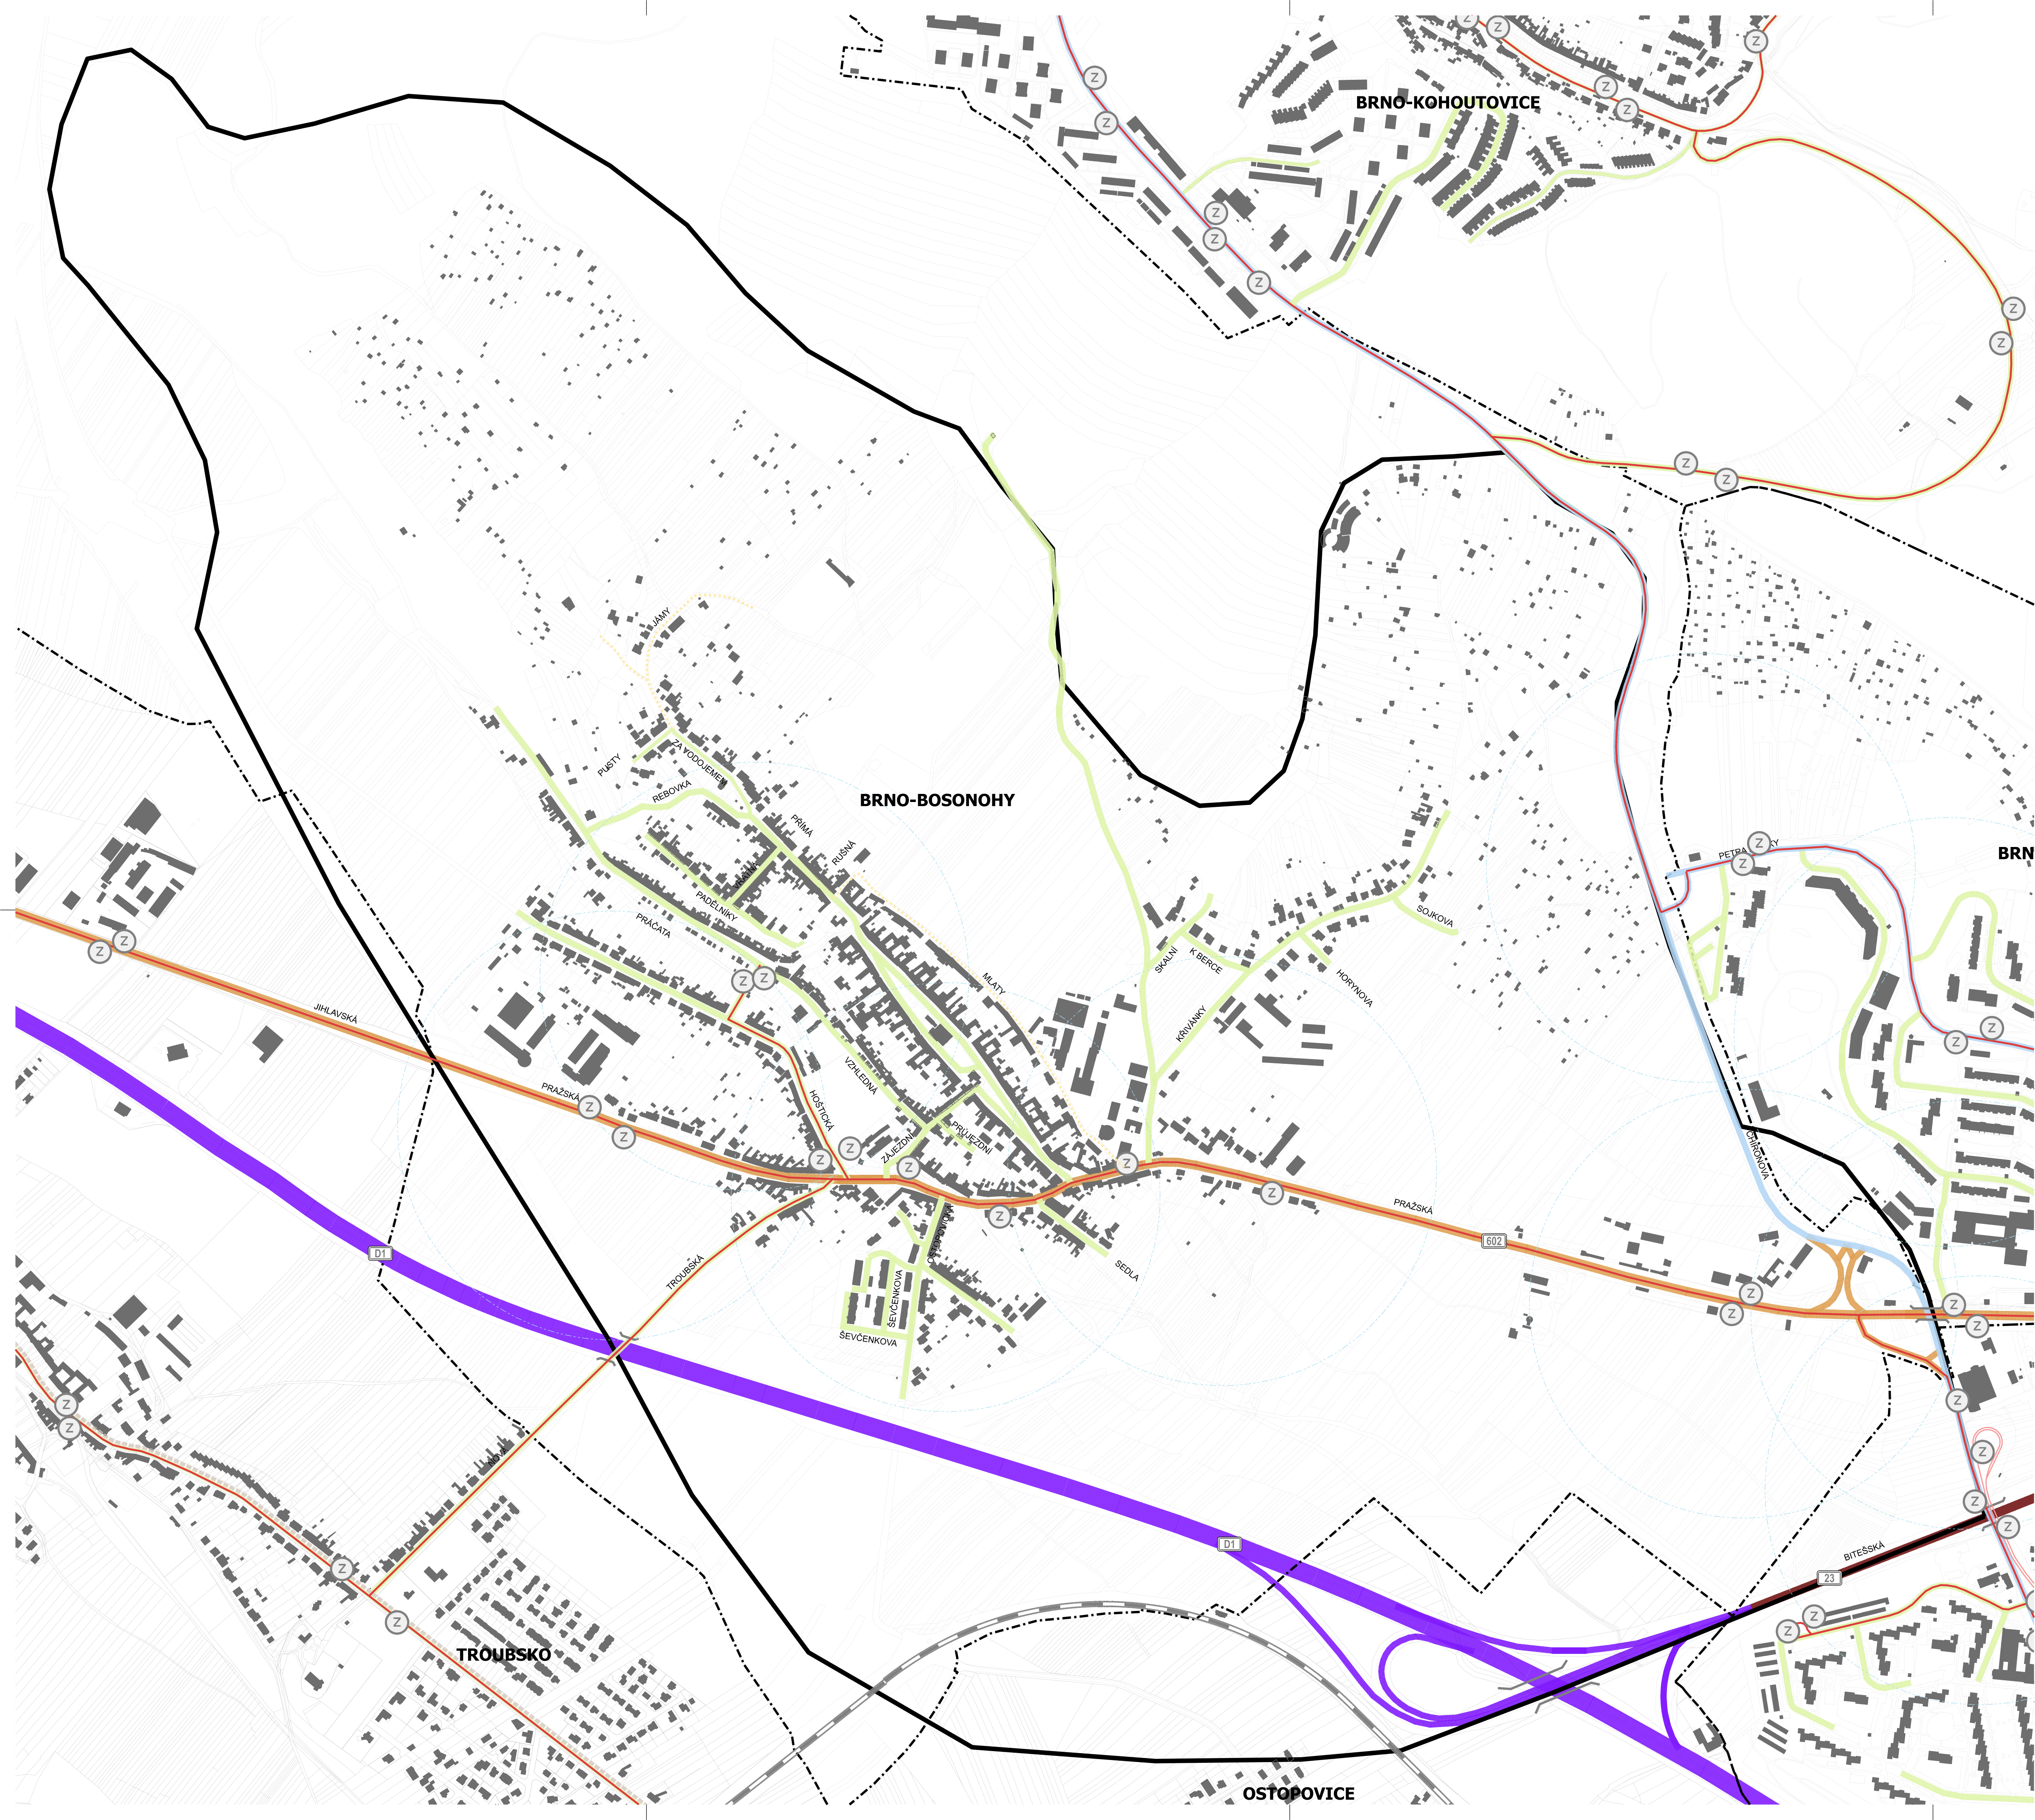

- LEGENDA
- DOPRAVNÍ INFRASTRUKTURA - STAV
- HRANICE ŘEŠENÉHO ÚZEMÍ
 - HRANICE MĚSTSKÝCH ČÁSTÍ
 - STÁVAJÍCÍ STAVEBNÍ OBJEKTY
- D1 DÁLNIČE
- 23 RYCHLOSTNÍ
- 602 NADSBĚRNÉ
- SBĚRNÉ
- OBSLUŽNÉ
- SE SMÍŠENÝM PROVOZEM
- TRAMVAJOVÁ KOLEJ
- ŽELEZNIČNÍ TRÁŤ
- TRASA NEKOLEJOVÉ MHD
- NADJEZD
- Z ZASTÁVKA MHD
- IZOCHRONY 350 M

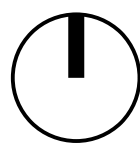

K A M

NÁZEV AKCE:		
ÚZEMNÍ STUDIE BOSONOHY		
OBJEDNATEL:	Statutární město Brno Dominikánské náměstí 1, 601 67 Brno	Číslo smlouvy o dílo: 4120173807
POŘIZOVATEL:	Odbor územního plánování a rozvoje Magistrát města Brna Kounicova 67, 601 67 Brno	AUTORIZAČNÍ RAZÍTKA:
ZPRACOVATEL:	Kancelář architekta města Brna, p.o. Zelný trh 331/13, 602 00 Brno	
URBANISTICKÉ ŘEŠENÍ:	doc. Ing. arch. Michal Sedláček	
Zodpovědný projektant:	Ing. arch. Bohumila Hybská	
Zpracovatelský tým:	Ing. arch. Monika Nedbalová, Ing. arch. Jakub Sedláček Ing. arch. Martin Velfl, Ing. Helena Hradilová Mgr. Jan Ambrož, Mgr. Adam Gapčo	DATUM: 04 / 2022
Spolupráce:		
DOPRAVNÍ ŘEŠENÍ:		
Zodpovědný projektant:	Ing. Martin Všecka, Ph.D.	
Zpracovatelský tým:	Ing. Pavel Stupka, Ing. Hana Kobzová, Bc. David Čížek	MĚŘÍTKO: 1 : 5 000
KRAJINA, ÚSES:	Zodpovědný projektant: Ing. Ondřej Nečaský	ČÍSLO PARÉ:
TECHNICKÁ INFRASTRUKTURA:	Zodpovědný projektant: Ing. Radim Vítek, MSc	
Zpracovatelský tým:	Ing. Kryštof Chmelná	
NÁZEV VÝKRESU:	DOPRAVNÍ INFRASTRUKTURA STÁVAJÍCÍ STAV	Č. VÝKRESU: 06a