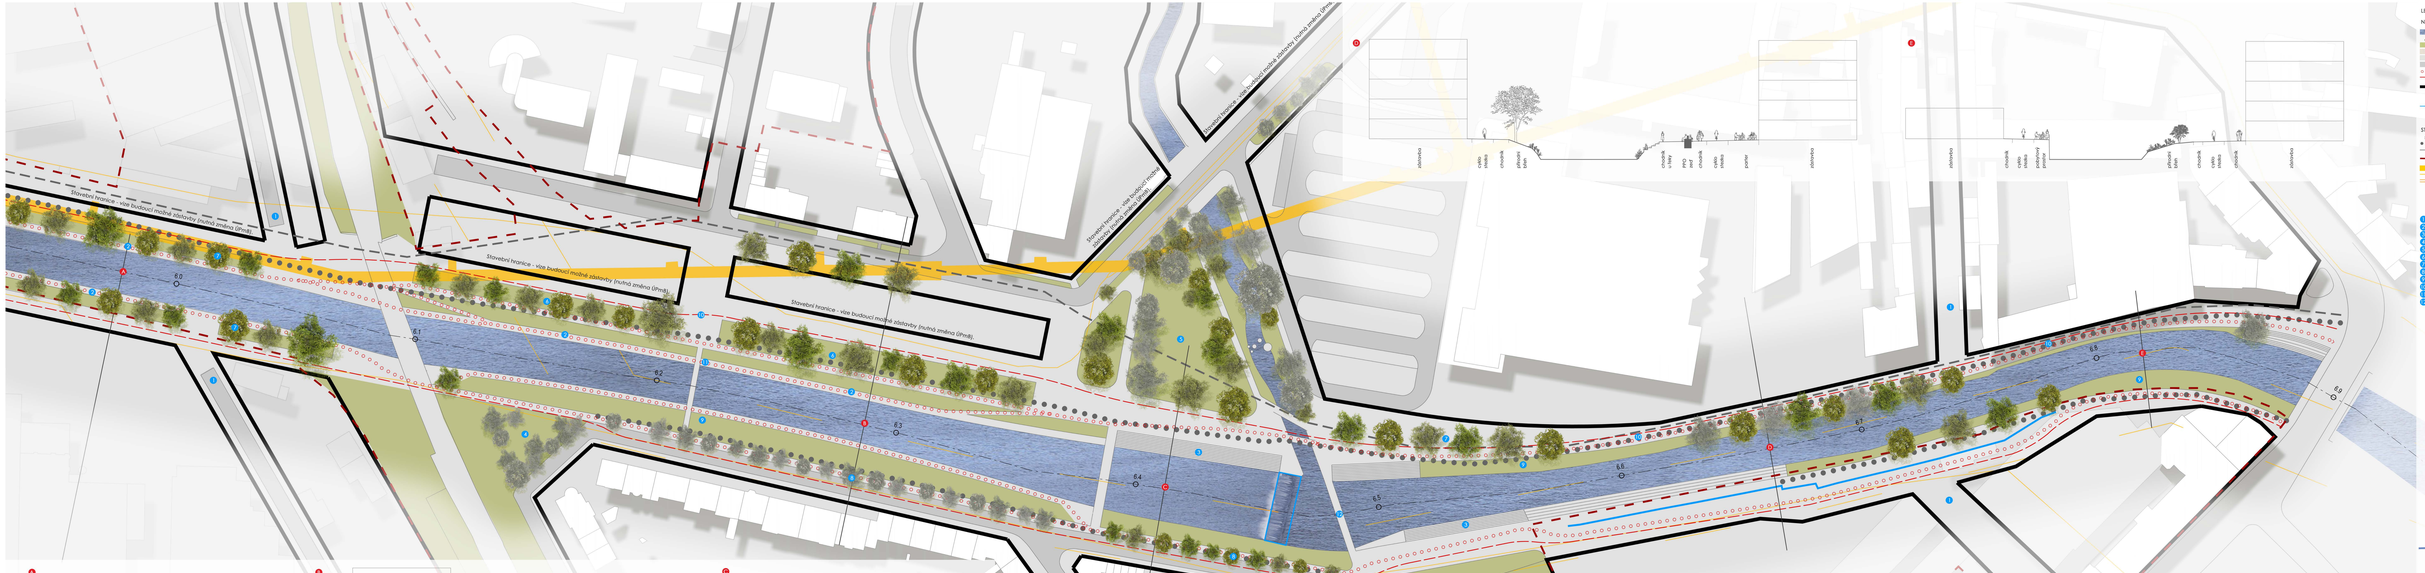
Stavební hranice - vše budoucí možné zástavby (nutná změna Úmsb)
Stavební hranice - vše budoucí možné zástavby (nutná změna Úmsb)
Stavební hranice - vše budoucí možné zástavby (nutná změna Úmsb)
Stavební hranice - vše budoucí možné zástavby (nutná změna Úmsb)
8,0
8,1
8,2
8,3
8,4
8,5
8,6
8,7
8,8
chodník
cyklo stezka
chodník
zeleň
parter
zeleň
chodník
cyklo stezka
chodník
parter
zeleň
chodník
cyklo stezka
chodník
parter
zeleň
chodník
cyklo stezka
chodník