
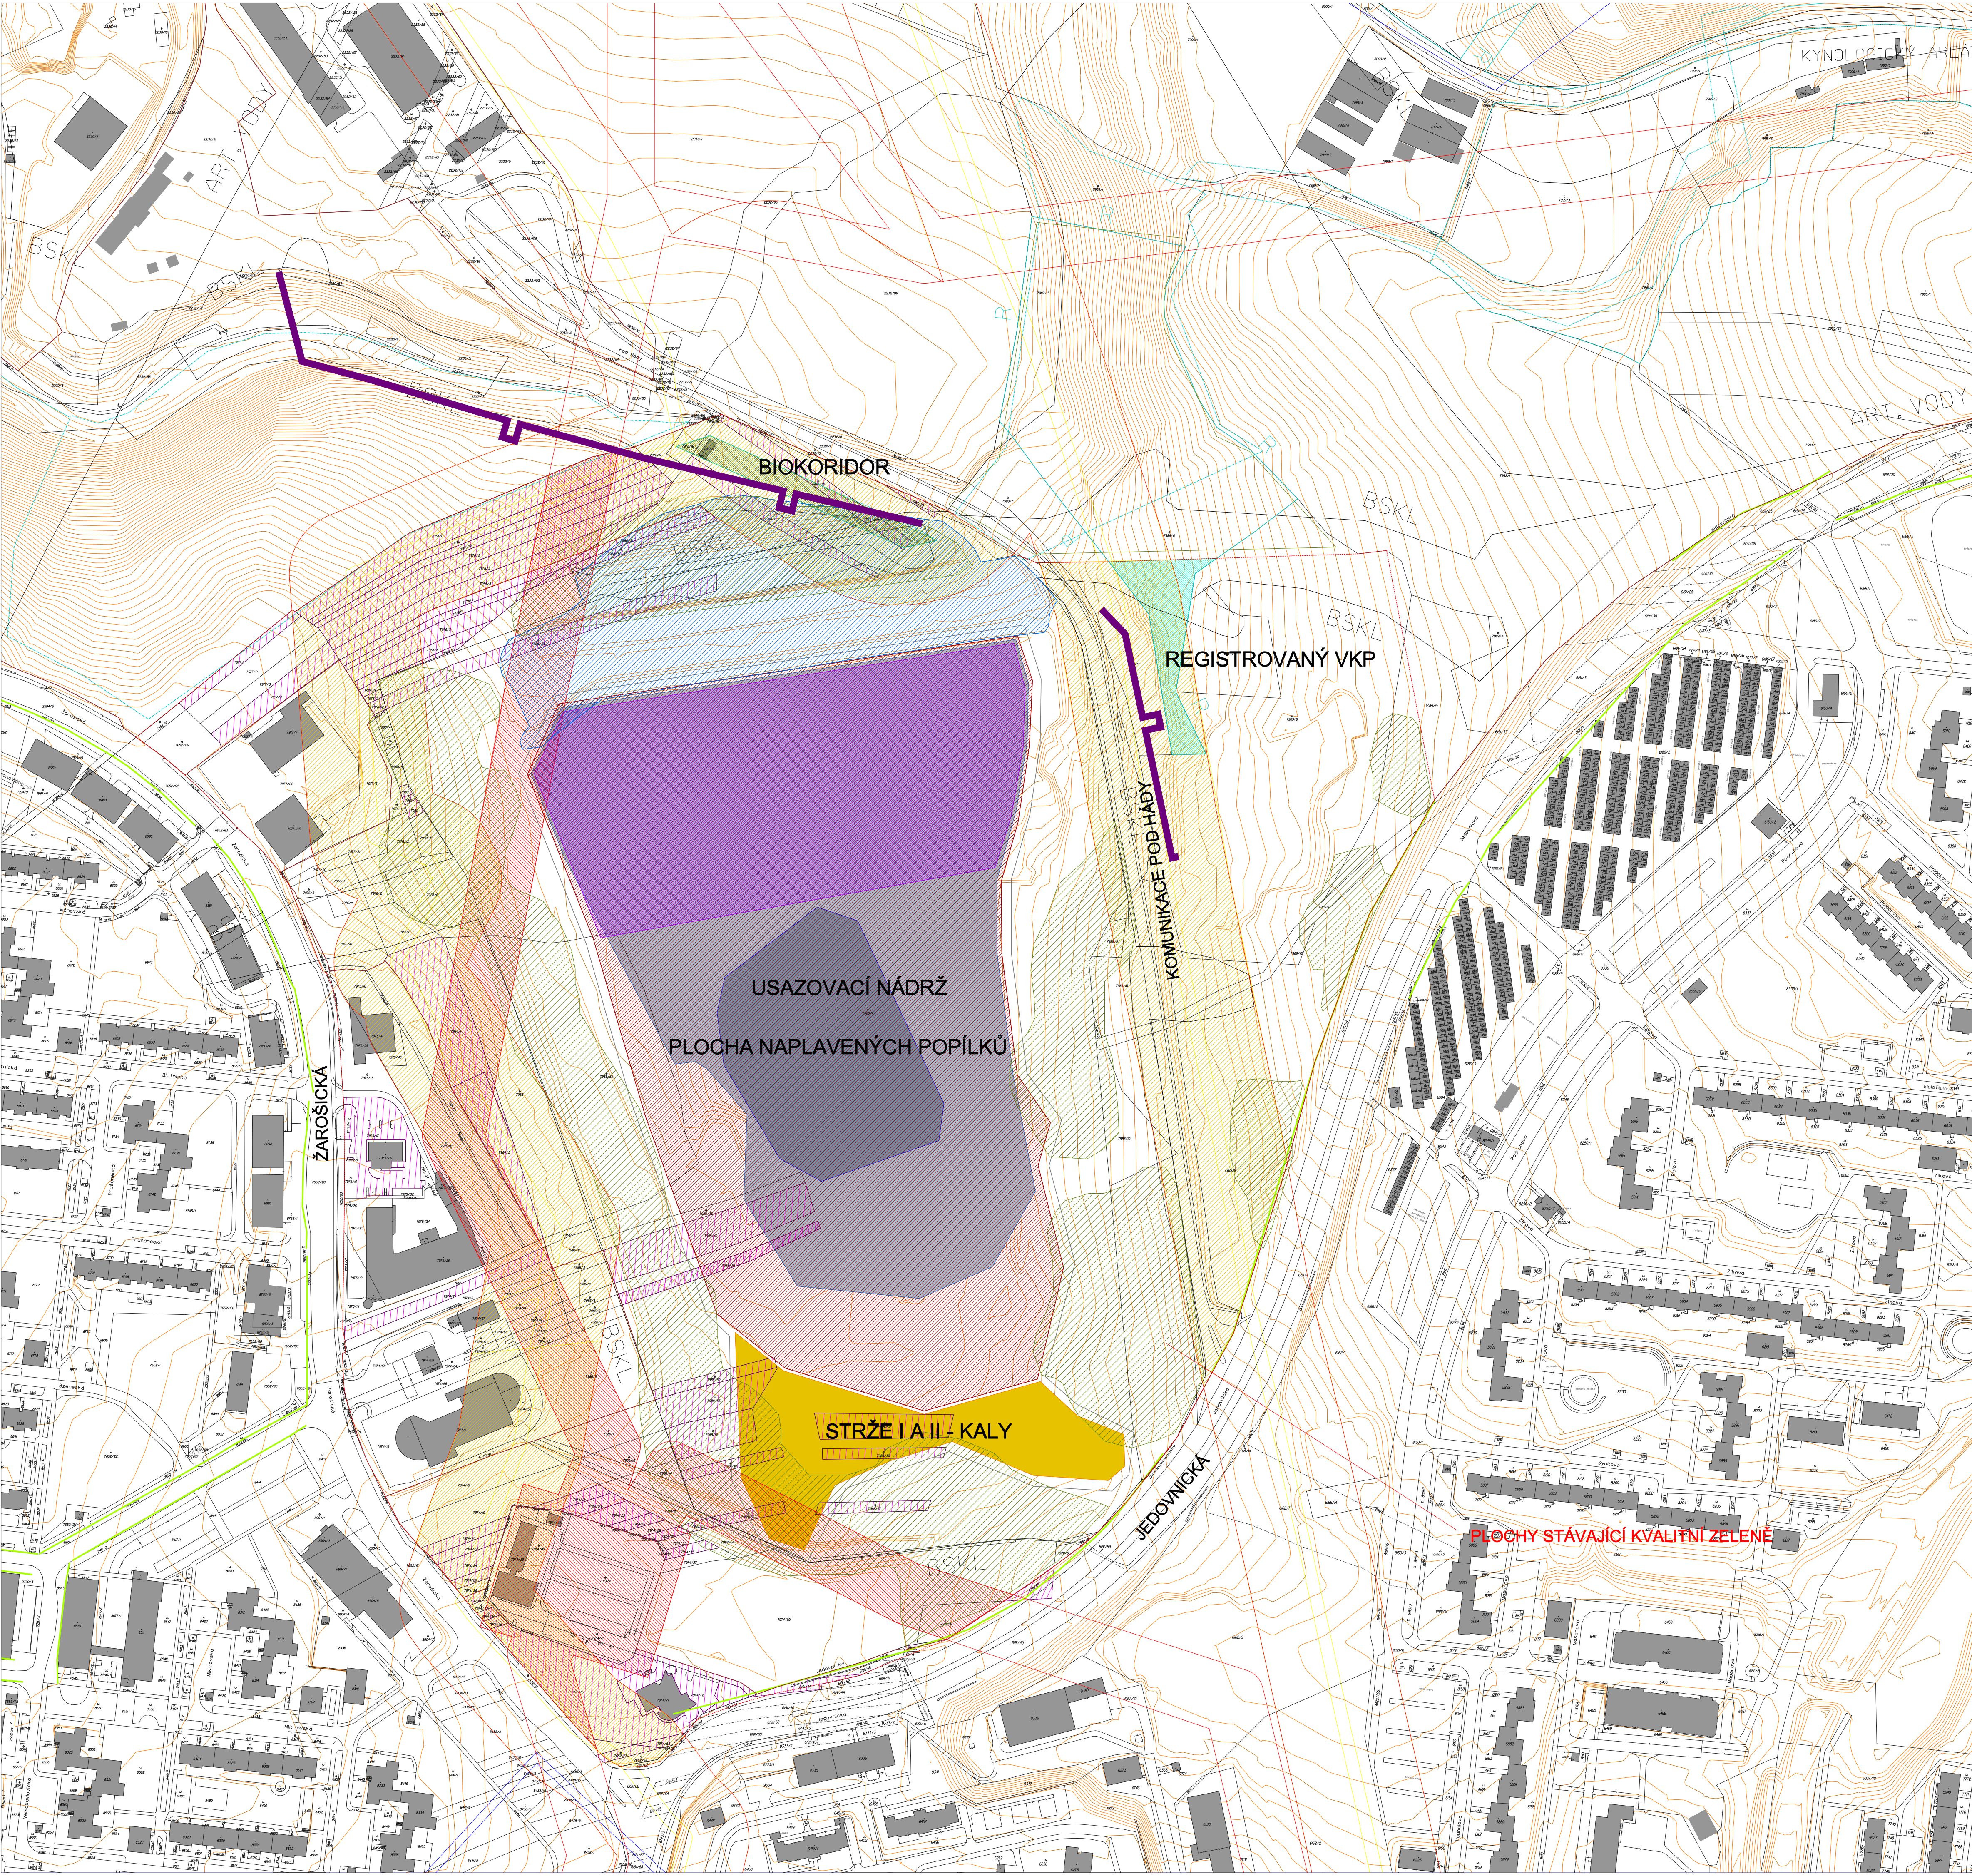
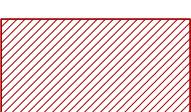
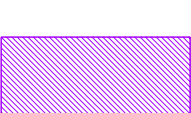


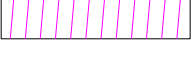

-  PLOCHA ODKALIŠTĚ
-  PLOCHA ODKALIŠTĚ SE ZJIŠTĚNOU KONTAMINACÍ POPÍLKŮ As
-  STRŽE I A II S KALY - NEVHODNÉ ZEMINY PRO ZAKLÁDÁNÍ
-  PLOCHA ODKALIŠTĚ DOPORUČENÁ K REKULTIVACI
-  PLOCHA ZÁTOPY PŘI Q1
-  PLOCHA ZÁTOPY PŘI Q100
-  VKP (významné krajinné prvky) a LBC (lokální biocentra)
-  OCHRANNÉ PÁSMO - PLYNOVOD VTL
-  OCHRANNÉ PÁSMO - VVN venkovní vedení
-  REGISTROVANÝ VKP
-  BIOKORIDOR
-  STÁVAJÍCÍ HODNOTNÁ VEGETACE
-  HRÁZ
-  POZEMKY VE VLASTNICTVÍ FYZICKÝCH OSOB
-  BSKL PLOCHA ODKALIŠTĚ
-  NADZEMNÍ VEDENÍ TEPLOVODU
-  HRANICE ŘEŠENÉHO ÚZEMÍ
-  ART.VODY VYMEZENÉ ÚZEMÍ S OCHRANOU ARTÉZSKÝCH VOD