


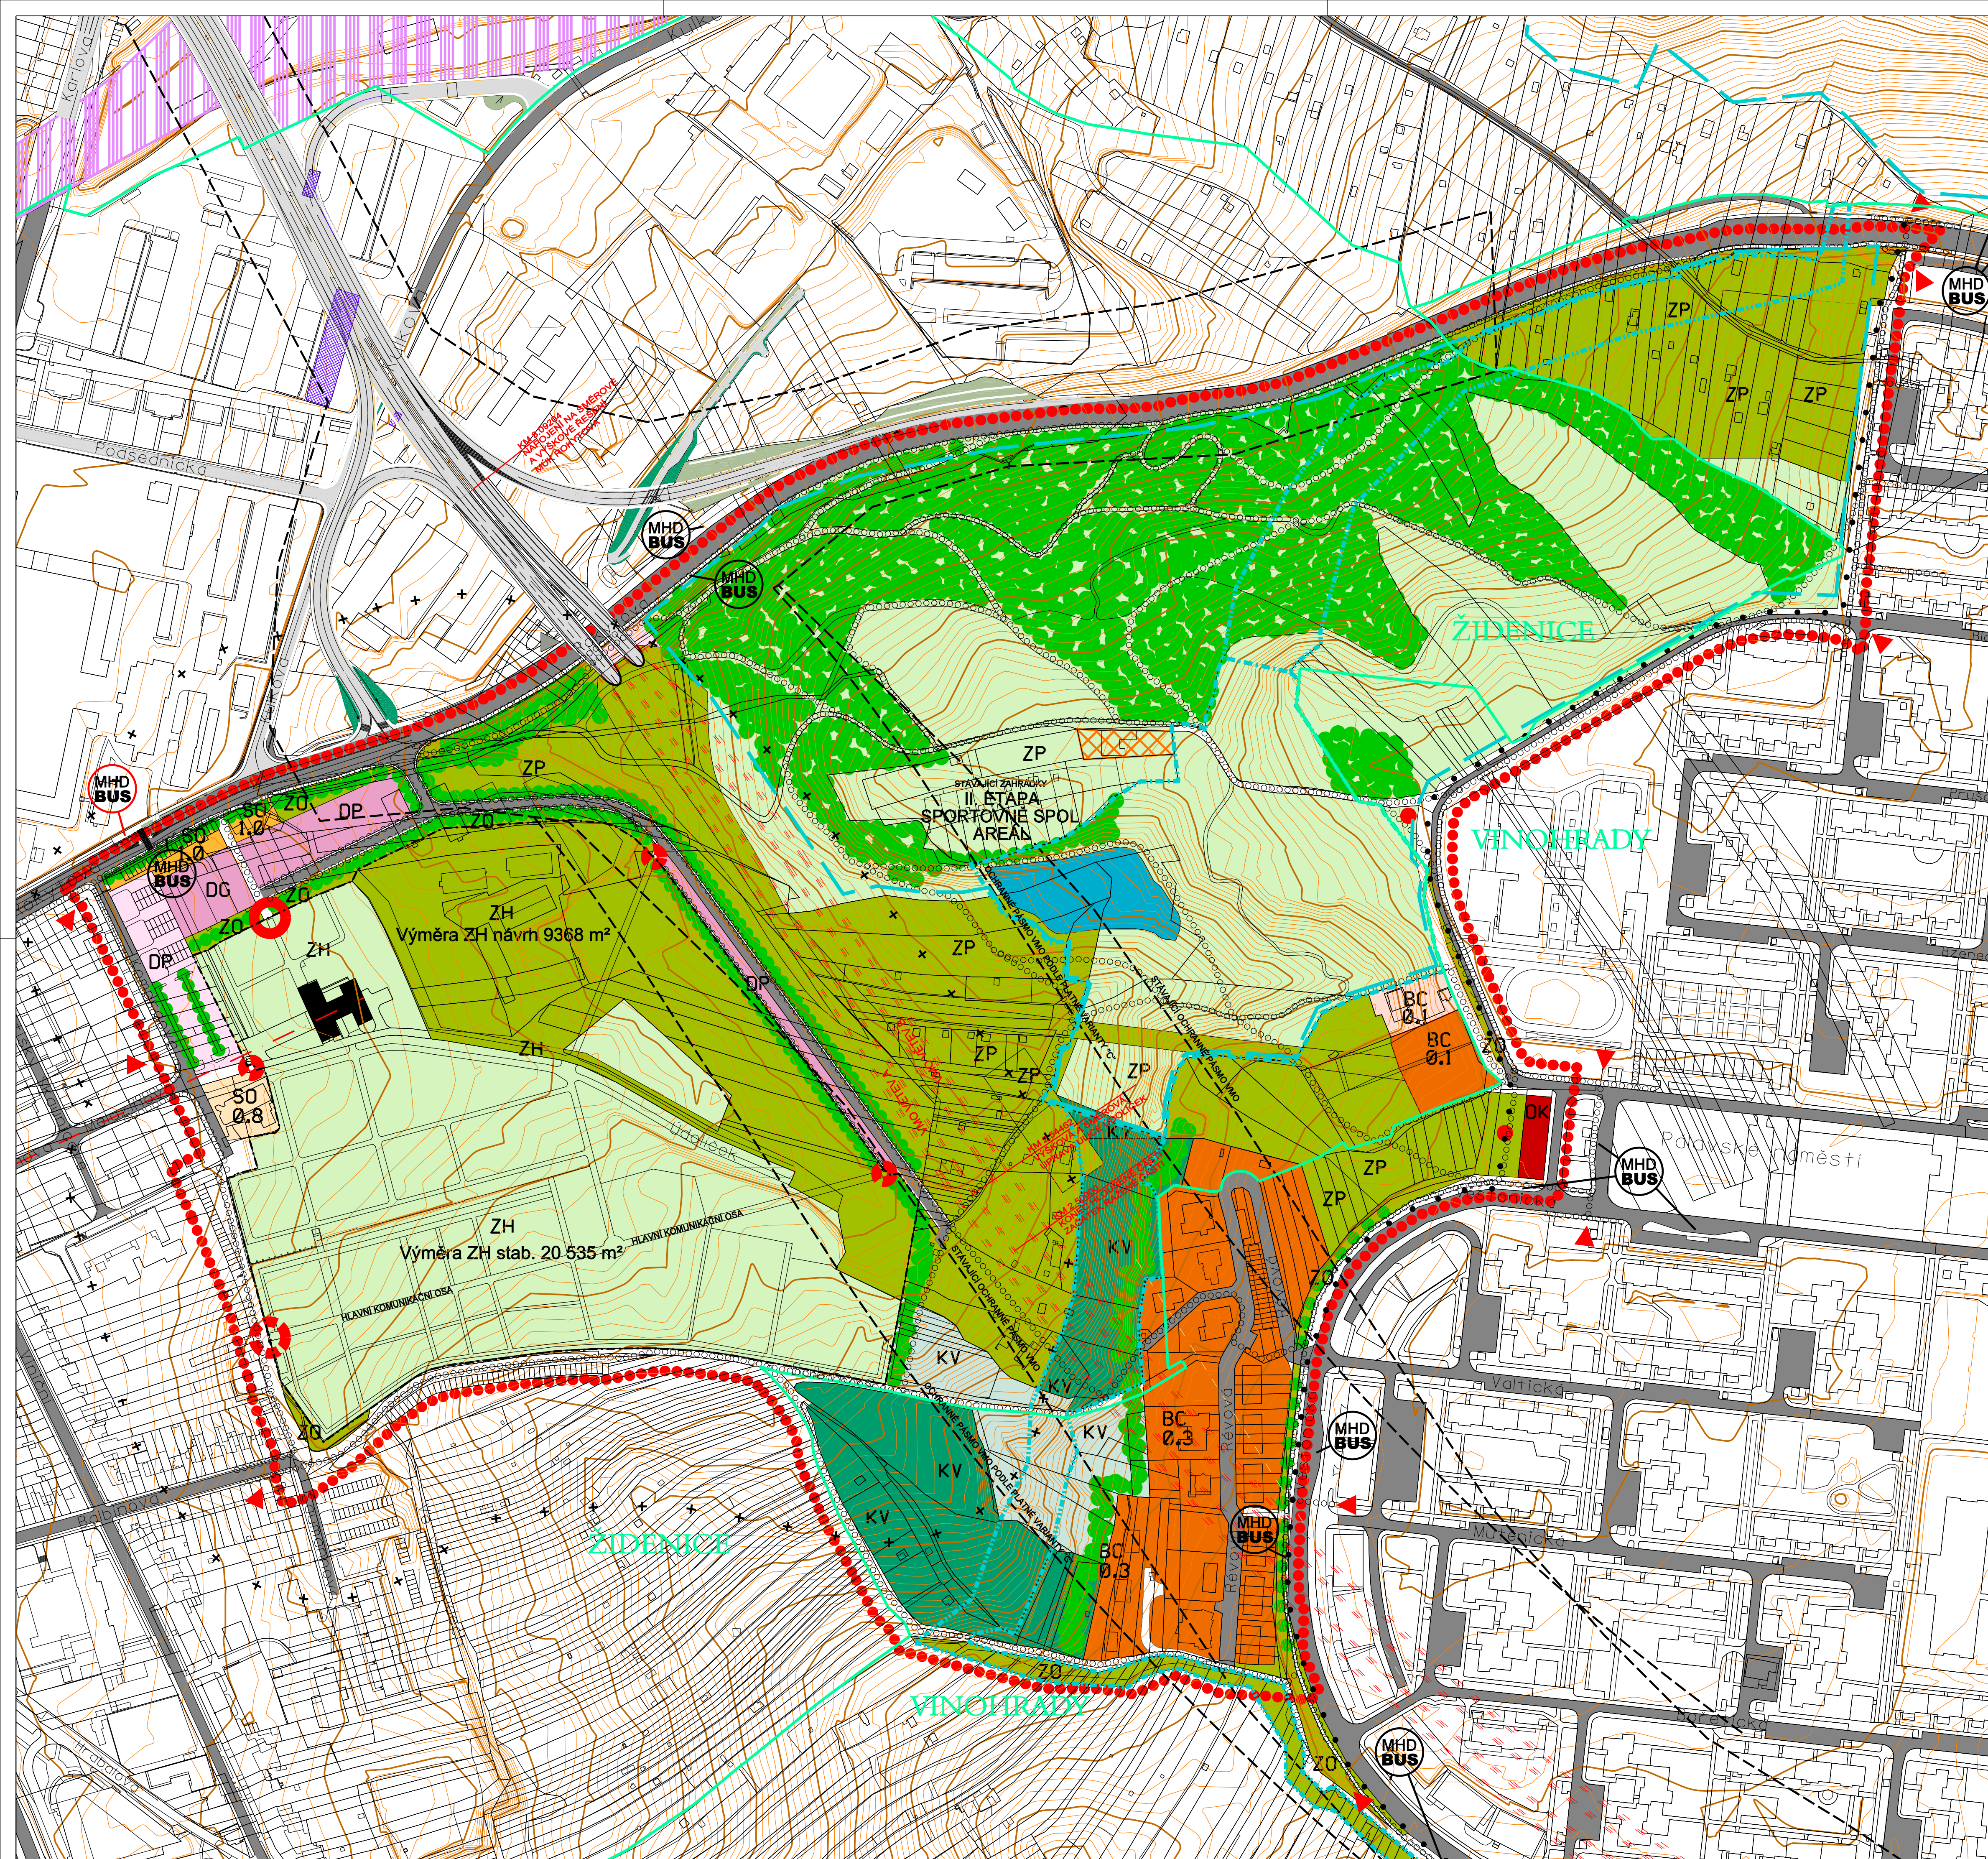

"LOKALITA ÚDOLÍČEK"
ÚZEMNÍ PROVĚROVACÍ STUDIE

HLAVNÍ VÝKRES
MĚŘITKO 1:2000

LEGENDA:

- HRANICE ŘEŠENÉHO ÚZEMÍ
- HRANICE MĚSTSKÝCH ČÁSTÍ
- NÁSTUP PĚŠÍCH DO ÚZEMÍ
- MIMOÚROVŇOVÉ KŘÍŽENÍ PĚŠÍCH PO STÁVAJÍCÍM TERÉNU
- NAVRŽENÉ STROMOŘADÍ
- NOVĚ NAVRŽENÁ BARIÉRA ZELENĚ
- PĚŠÍ TRASY
- CYKLOTRASA
- OBJEKT SMUTEČNÍ SÍNĚ
- ZASTÁVKA MHD STÁVAJÍCÍ
- ZASTÁVKA MHD NAVRHOVANÁ
- HLAVNÍ VSTUP DO HRBITOVA
- VEDLEJŠÍ VSTUP DO HRBITOVA
- PŘÍLEŽITOSTNÉ VSTUPY DO HRBITOVA
- VYHLÍDKOVÉ MÍSTO
- POHLEDOVÁ OSA
- BIOKORIDOR ÚSES
- BIOCENTRUM ÚSES
- PLOCHA CHRÁNĚNÉ ZELENĚ
- OTEVŘENÉ VODNÍ PLOCHY
- OBSLUŽNÉ KOMUNIKACE
- PLOCHA KOMUNIKACÍ A PROSTRANSTVÍ MÍSTNÍHO VÝZNAMU
- OCHRANNÉ PÁSMO VMO
- HRANICE HRBITOVA
- OCHRANNÉ PÁSMO VEŘEJNÉHO POHŘEBIŠTĚ

LEGENDA FUNKČNÍ REGULACE:

- | stav | návrh | |
|------|-------|--|
| | | PLOCHY MĚSTSKÉ ZELENĚ |
| ZP | ZP | Plochy parků |
| ZO | ZO | Plochy ostatní městské zeleně |
| ZH | ZH | Plochy hřbitovů |
| | | PLOCHY KRAJINNÉ ZELENĚ VŠEOBECNĚ |
| KV | KV | Plochy krajinné zeleně všeobecné |
| KR | KR | Plochy krajinné zeleně rekreační |
| | | PLOCHY PRO DOPRAVU |
| DP | DP | Významná parkoviště |
| DG | DG | Hromadné odstavné a parkovací garáže |
| | | SMÍŠENÉ PLOCHY |
| SO | SO | Smíšené plochy obchodu a služeb |
| | | PLOCHY BYDLENÍ |
| BC | BC | Plochy čistého bydlení |
| | | PLOCHY PRO VEŘEJNOU VYBAVENOST |
| OK | OK | Kultura |
| | | Vybavenost v ploše ZP (Výletní restaurace) |

POŘIZOVATEL: ODBOR ÚZEMNÍHO PLÁNOVÁNÍ A ROZVOJE Magistrátu města Brna Kounicova 67, 601 67 Brno	URBANISTICKÉ ŘEŠENÍ, DIGITÁLNÍ ZPRACOVÁNÍ: Akad. arch. Ing. arch. Jan Velek Ing. arch. Soňa Veleková Ing. arch. Jan Velek	ZPRACOVATEL: Akad. arch. Ing. arch. Jan Velek VELEK VELKOVÁ, VELEK ARCHITEKTI - www.velek.org Hlávkova 3, Brno 602 00 Tel.: 777 322 123, 776 113 514	
AKCE: ÚZEMNÍ PROVĚROVACÍ STUDIE KRAJ: Jihomoravský, K.Ú.: Židenice, Maloměřice, M.Č. Židenice, Vnohrady		ZAKÁZKOVÉ ČÍSLO:	001/2009
		DATUM:	LEDEN 2009
		MĚŘITKO:	1:2000
"Lokalita Údolíček" Hlavní výkres		ČÍSLO VÝKRESU:	ČÍSLO PARÉ:
		03	