


VZTAHOVÉ PODÉLNÉ PROFILY K TRAMVAJI

1:2000 / 200

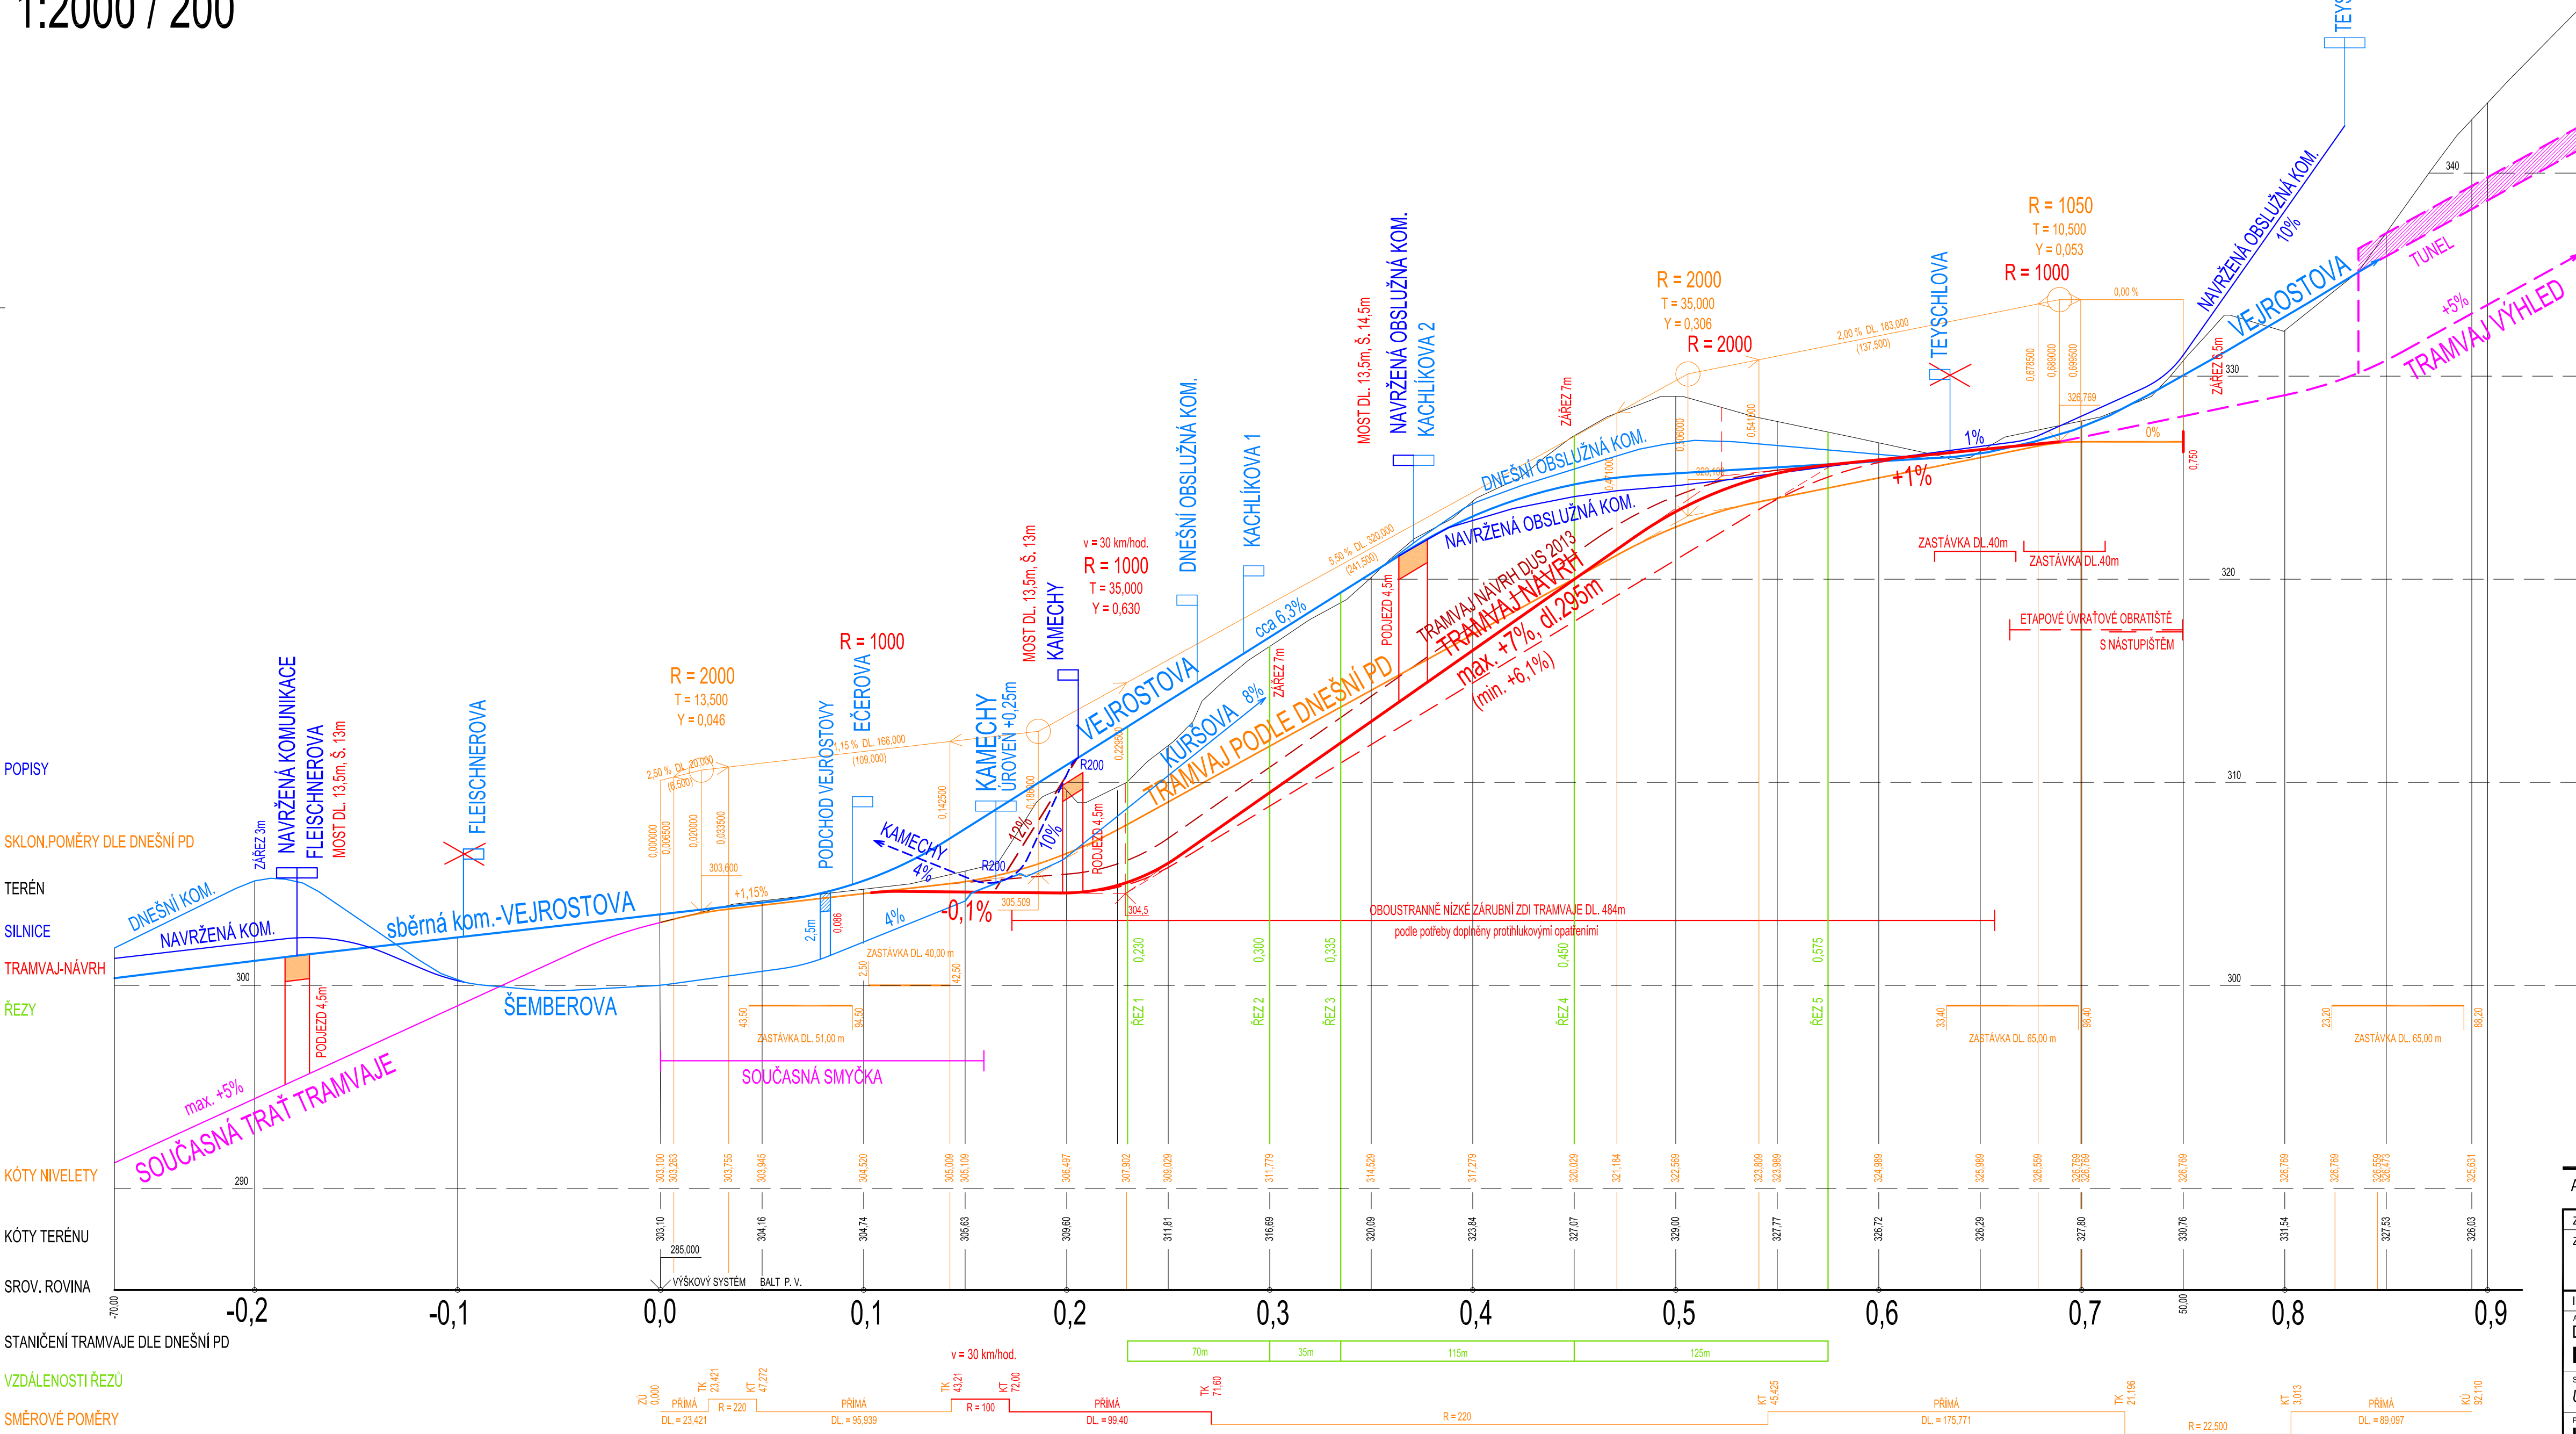

ARCHIKA
ARCHITEKTONICKÁ PROJEKČNÍ KANCELÁŘ s.r.o.

Tomešova 1, 602 00 Brno
tel./fax: +420 543 234 044
e-mail: info@pk-archika.cz

ZODPOVĚDNÝ PROJEKTANT		ING.ARCH. JINDŘICH KANĚK AUTORIZOVANÝ ARCHITEKT	
ZPRACOVATELÉ PROJEKTU			
INVESTOR	STATUTÁRNÍ MĚSTO BRNO, DOMINIKÁNSKÉ NÁMĚSTÍ 1, 601 00 BRNO	PROFESE	-
AKCE:	DOPROACOVÁNÍ ÚZEMNÍ STUDIE	STUPEŇ PD	ÚZEMNÍ STUDIE
	BYSTRC II - ZÁPAD	Č. ZAKÁZKY	072015
STUPEŇ DOKUMENTACE:	ÚZEMNÍ STUDIE	DATUM	07/2015
PRŮJEM:		FORMÁT	6 A4
NAVRH DOPRAVNÍHO ŘEŠENÍ		MĚŘÍTKO	1:2000 / 200
VZTAHOVÉ PODÉLNÉ PROFILY K TRAMVAJI		C. PŘÍKOHY	C. SOUPRAVY

03b