UMÍSTĚNÍ ARMATURNÍ ŠACHTY S REDUKČNÍM VENTILEM
(mimo řešené území)

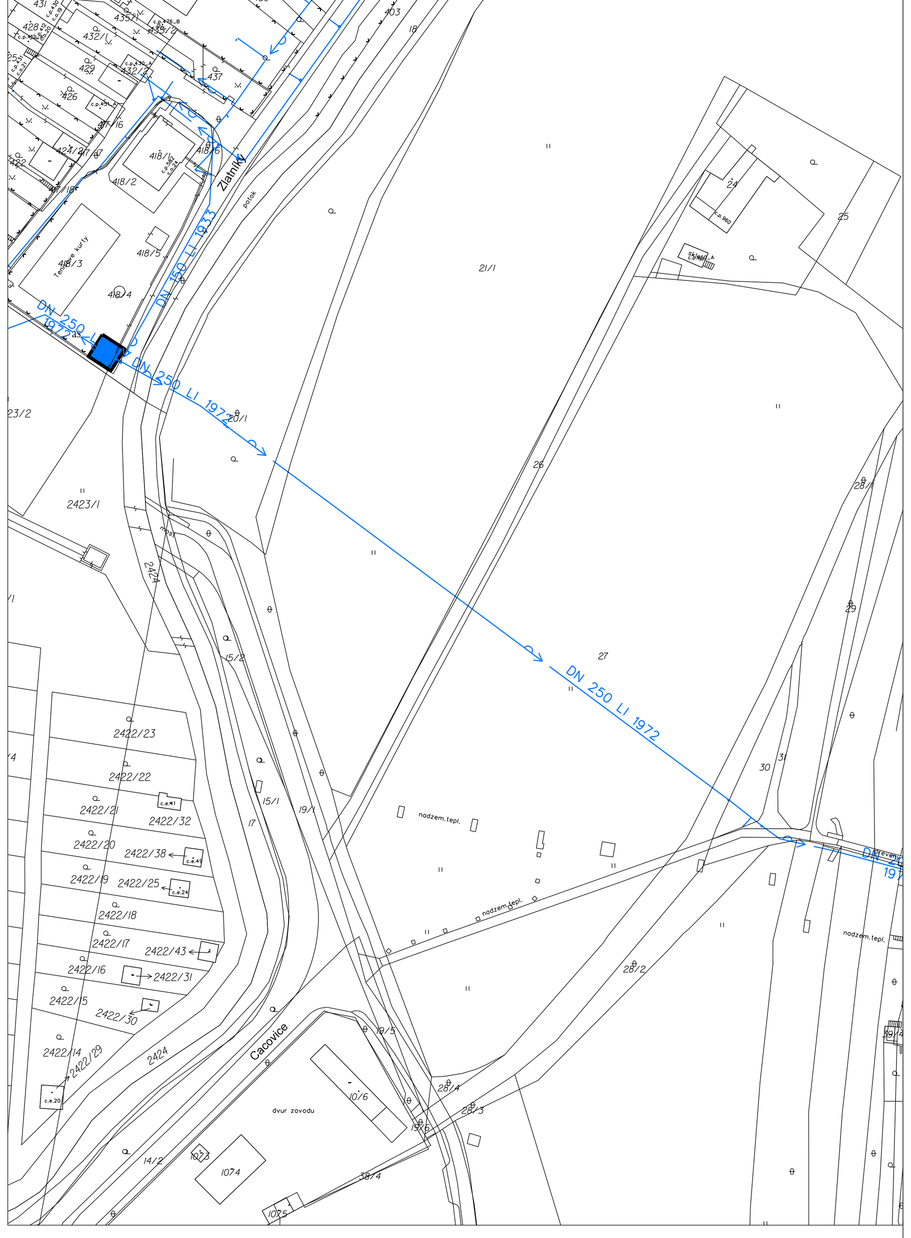

5. Jako závazná část Územního plánu zóny jsou vymezeny:
TRASY INŽENÝRSKÝCH SÍTÍ
vyznačené ve výkrese INŽENÝRSKÉ SÍTĚ. Polohu jednotlivých sítí je možno zpřesňovat na základě podrobnějších podkladů.

funkce TRASY (účelu využití) a objektů a zařízení souvisejících s funkcí

TRASY stabilizované	TRASY navržené

VODNÍ HOSPODÁŘSTVÍ

150,92,0

KANALIZACE JEDNOTNÁ

OBJEKTY A ZAŘÍZENÍ

150,92,0 150,92,0

- čs — čerpací statnice surových vod
- zj — záchytná jímka děšťové kanalizace, úprava zastropením na podzemní objekt
- ok-rn / ok-rn — odlehčovací komora, retenční nádrž
- ok — odlehčovací komora, podzemní objekt
- rn — retenční nádrž

HRANICE POVODÍ PRO ÚZEMÍ S HOSPODAŘENÍM S DEŠŤOVÝMI VODAMI (SWM)

GENEREL ODKANALIZOVÁNÍ KMENOVÉ STOKY E

KANALIZAČNÍ ŠACHTA

DN 600 BEO 48.35-6.6% — DN 300 42.30-51.6%

JEDNOTNÁ KANALIZACE

DN 300 42.30-51.6%

JEDNOTNÁ KANALIZACE REKONSTRUOVANÁ Z KAPACITNÍCH DŮVODŮ

DN 300 KAM 42.30-51.6% — DN 300 42.30-51.6%

DEŠŤOVÁ KANALIZACE

DN 500 42.30-51.6%

DEŠŤOVÁ KANALIZACE REKONSTRUOVANÁ Z KAPACITNÍCH DŮVODŮ

DN 400 BEO 40.55-9.1%

SPLAŠKOVÁ KANALIZACE

OZNAČENÍ VÝPOČTOVÝCH UZLŮ (JEDNOTNÁ, DEŠŤOVÁ, SPLAŠKOVÁ)

63118

POPIS UZLU -KALIBRACE A VERIFIKACE

5321000 — 5405600

ČÍSLA UZLŮ NA JEDNOTNÉ KANALIZACI-GENEREL ODKANALIZOVÁNÍ KMENOVÁ STOKA E

5321400 — 5287900

ČÍSLA UZLŮ NA DEŠŤOVÉ KANALIZACI-GENEREL ODKANALIZOVÁNÍ KMENOVÁ STOKA E

5272200 — 5287800

ČÍSLA UZLŮ NA SPLAŠKOVÉ KANALIZACI-GENEREL ODKANALIZOVÁNÍ KMENOVÁ STOKA E

E — EI

KMENOVÁ STOKA

E01 — E13

HLAVNÍ SBĚRAČ

OK2E04 — OK1E

ODLEHČOVACÍ KOMORA

SŠ1E

SPOJNÁ ŠACHTA

MK1E — MK2E

MANIPULAČNÍ KOMORA

RK1E12

ROZDĚLOVACÍ KOMORA

ČS1E08

ČERPACÍ STANICE

RN1E

RETENČNÍ NÁDRŽ

TESLA Qh = 13 l/s

OZNAČENÍ A POPIS UZLOVÉHO VTOKU

KANALIZAČNÍ OKRSKY

E01

POVODÍ HLAVNÍCH SBĚRAČŮ

HRANICE ODVODŇOVANÉ OBLASTI

0,120,255 — 0,120,255

VODOVOD PITNÝ

VODOVOD UŽITKOVÝ

0,120,255 0,120,255

OBJEKTY A ZAŘÍZENÍ

as — armaturní šachta s tlakovým ventilem

OBJEKTY VE VODNÍCH TOCÍCH

jez

6. Jako závazná část územního plánu zóny jsou vymezeny:
OCHRANNÉ REŽIMY
vyznačené v REGULAČNÍM PLÁNU, kterými se omezuje urbanistická FUNKCE (účel využití plochy).

OCHRANNÉ REŽIMY stabilizované	OCHRANNÉ REŽIMY navržené

TECHNICKÁ OCHRANNÁ PÁSMA OSTATNÍ

TECHNICKÁ OCHRANNÁ PÁSMA OSTATNÍ RUŠENÁ

RUŠENÉ VEDENÍ

HRANICE ŘEŠENÉHO ÚZEMÍ

MALOMĚŘICE

HRANICE KATASTRÁLNÍHO ÚZEMÍ

BUDOVY

Souřadný systém : JTSK
Výškový systém : BpV

Tento výkres požívá ochrany dle zákona č. 121/2000 Sb. (autorský zák.). Originál tohoto výkresu a návrh řešení na něm zobrazené jsou majetkem autorů : Architekti Hrůša & Pelčák, Ateliér Brno s.r.o. Výkres nesmí být - vyjma zřejmého účelu, pro nějž byl pořízen - používán a žádným způsobem nerespektujícím ustanovení autorského zákona nebo dohodu klienta a hlavního architekta (autora) poskytnut třetí osobě.

© Architekti Hrůša & Pelčák, autoři návrhu, projektu

HLAVNÍ ARCHITEKTI	ing.arch. PETR HRŮŠA / ing.arch. PETR PELČÁK		FIRMA
VEDOUCÍ PROJEKTU	HLAVNÍ INŽENÝR PROJEKTU	ZPRACOVAL	Architekti Hrůša & Pelčák Ateliér Brno s.r.o. Žižkova 5, 602 00 Brno tel. 54124 3829, fax 54124 3831 E - mail: atelier.brno@hrusa-pelcak.cz http:// www.hrusa-pelcak.cz IČO 255 175 62, DIČ CZ - 255 175 62 Obchodní rejstřík oddíl C, vložka 29562
[redacted]	[redacted]	[redacted]	
POŘIZOVATEL ZAKÁZKY: STATUTÁRNÍ MĚSTO BRNO zastoupené Odborem územního plánování a rozvoje Magistrátu města Brna Kounicova 67, 601 67 Brno			
FÁZE (STUPEŇ DOKUMENTACE): URBANISTICKÁ STUDIE			KONTROLA [redacted]
NÁZEV ZAKÁZKY (DÍLO): URBANISTICKÁ STUDIE MALOMĚŘICE - ZÁPAD			DATUM: KVĚTEN 2006; ZAKÁZKA Č.: 297 06; PROFESE: urbanistické řešení; MĚŘÍTKO: 1 : 1000
DOKUMENT (VÝKRES): NÁVRH ŘEŠENÍ TECHNICKÉHO VYBAVENÍ - VODNÍ HOSPODÁŘSTVÍ			Č.VÝKR.: 05.1; PARÉ (VÝTISK Č.):