


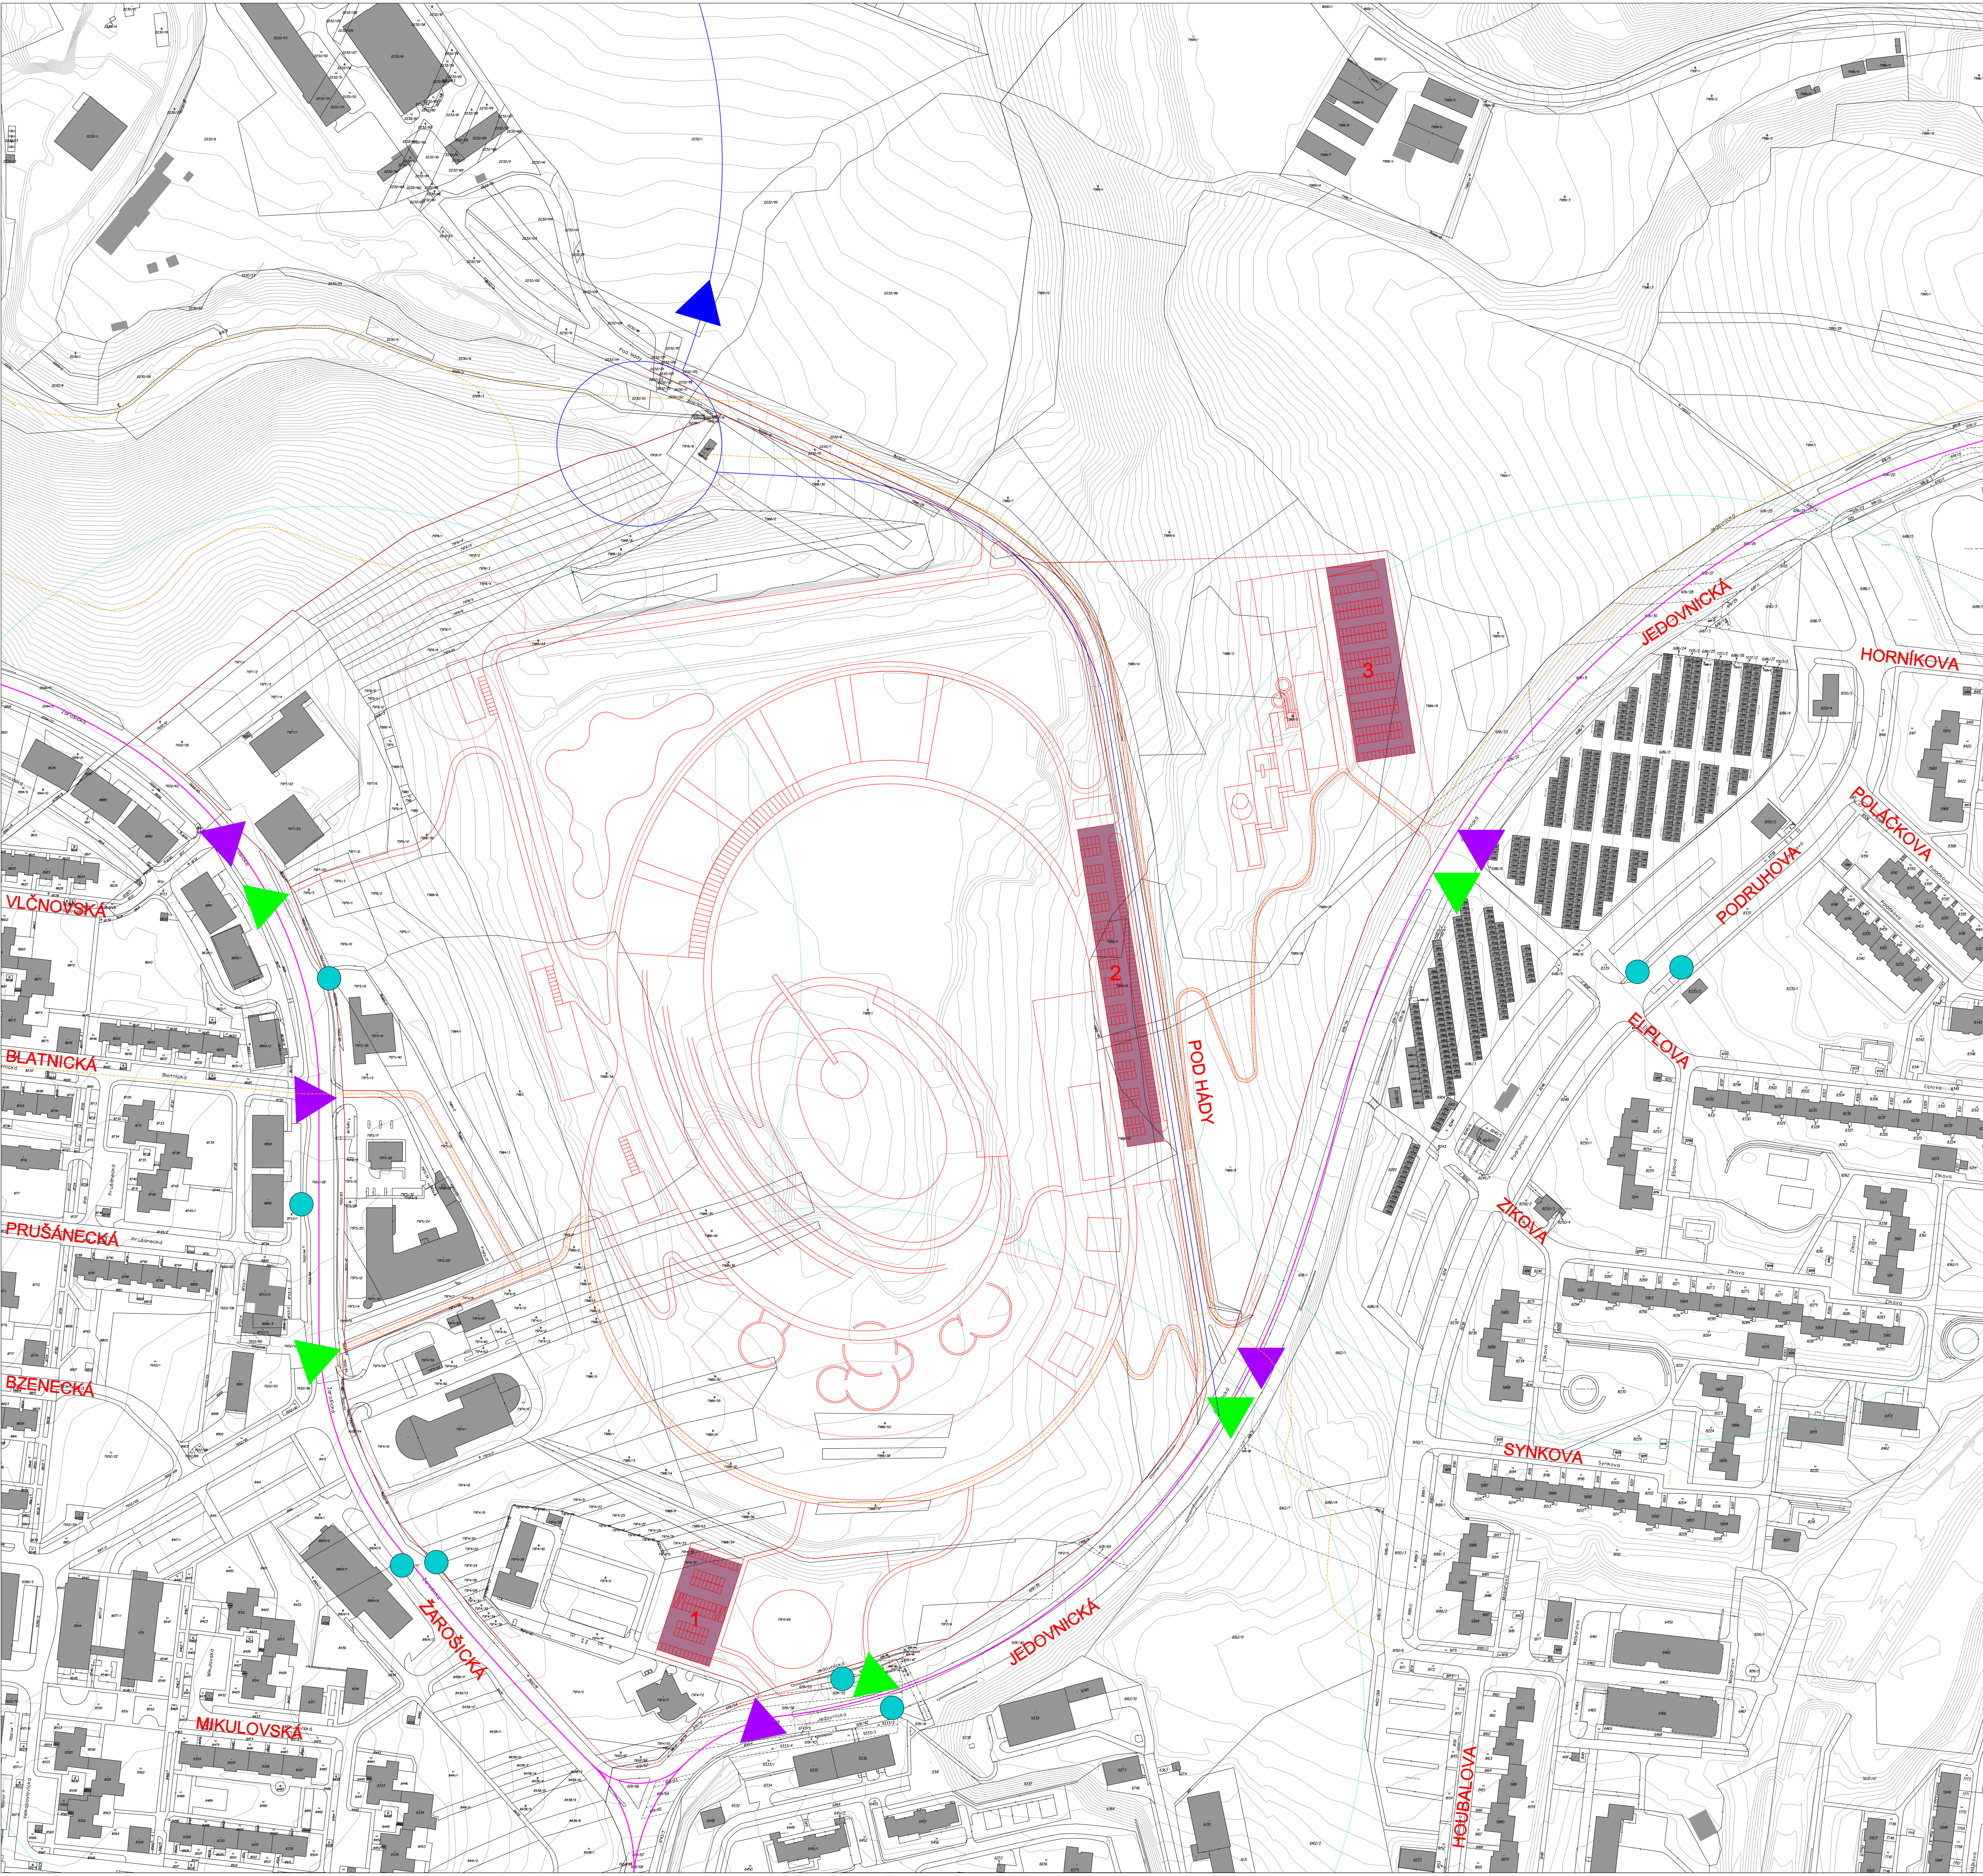

- VÝHLEDOVÉ TRASY PRO CYKLISTICKOU DOPRAVU
- zastávka MHD
- DOCHÁZKOVÉ VZÁLENOSTI OD ZASTÁVEK MHD
- VSTUP DO ÚZEMÍ
- VJEZD DO ÚZEMÍ
- VJEZD DO ÚZEMÍ - MALOMĚŘICE - POD HÁDY
- KOMUNIKACE SBĚRNÉ - STÁVAJÍCÍ
- PÁTEŘNÍ OBSLUŽNÁ KOMUNIKACE - NÁVRH
- PARKOVACÍ PLOCHY
- 1 PARKOVACÍ DŮM - 456 STÁNÍ, (1 PODZEMNÍ A 4 NADZEMNÍ PODLAŽÍ),
- 2 PARKOVACÍ PLOCHA - 182 STÁNÍ,
- 3 DVOUPODLAŽNÍ PARKOVÁNÍ - 340 STÁNÍ,
- HRANICE ŘEŠENÉHO ÚZEMÍ
- NÁVRH