


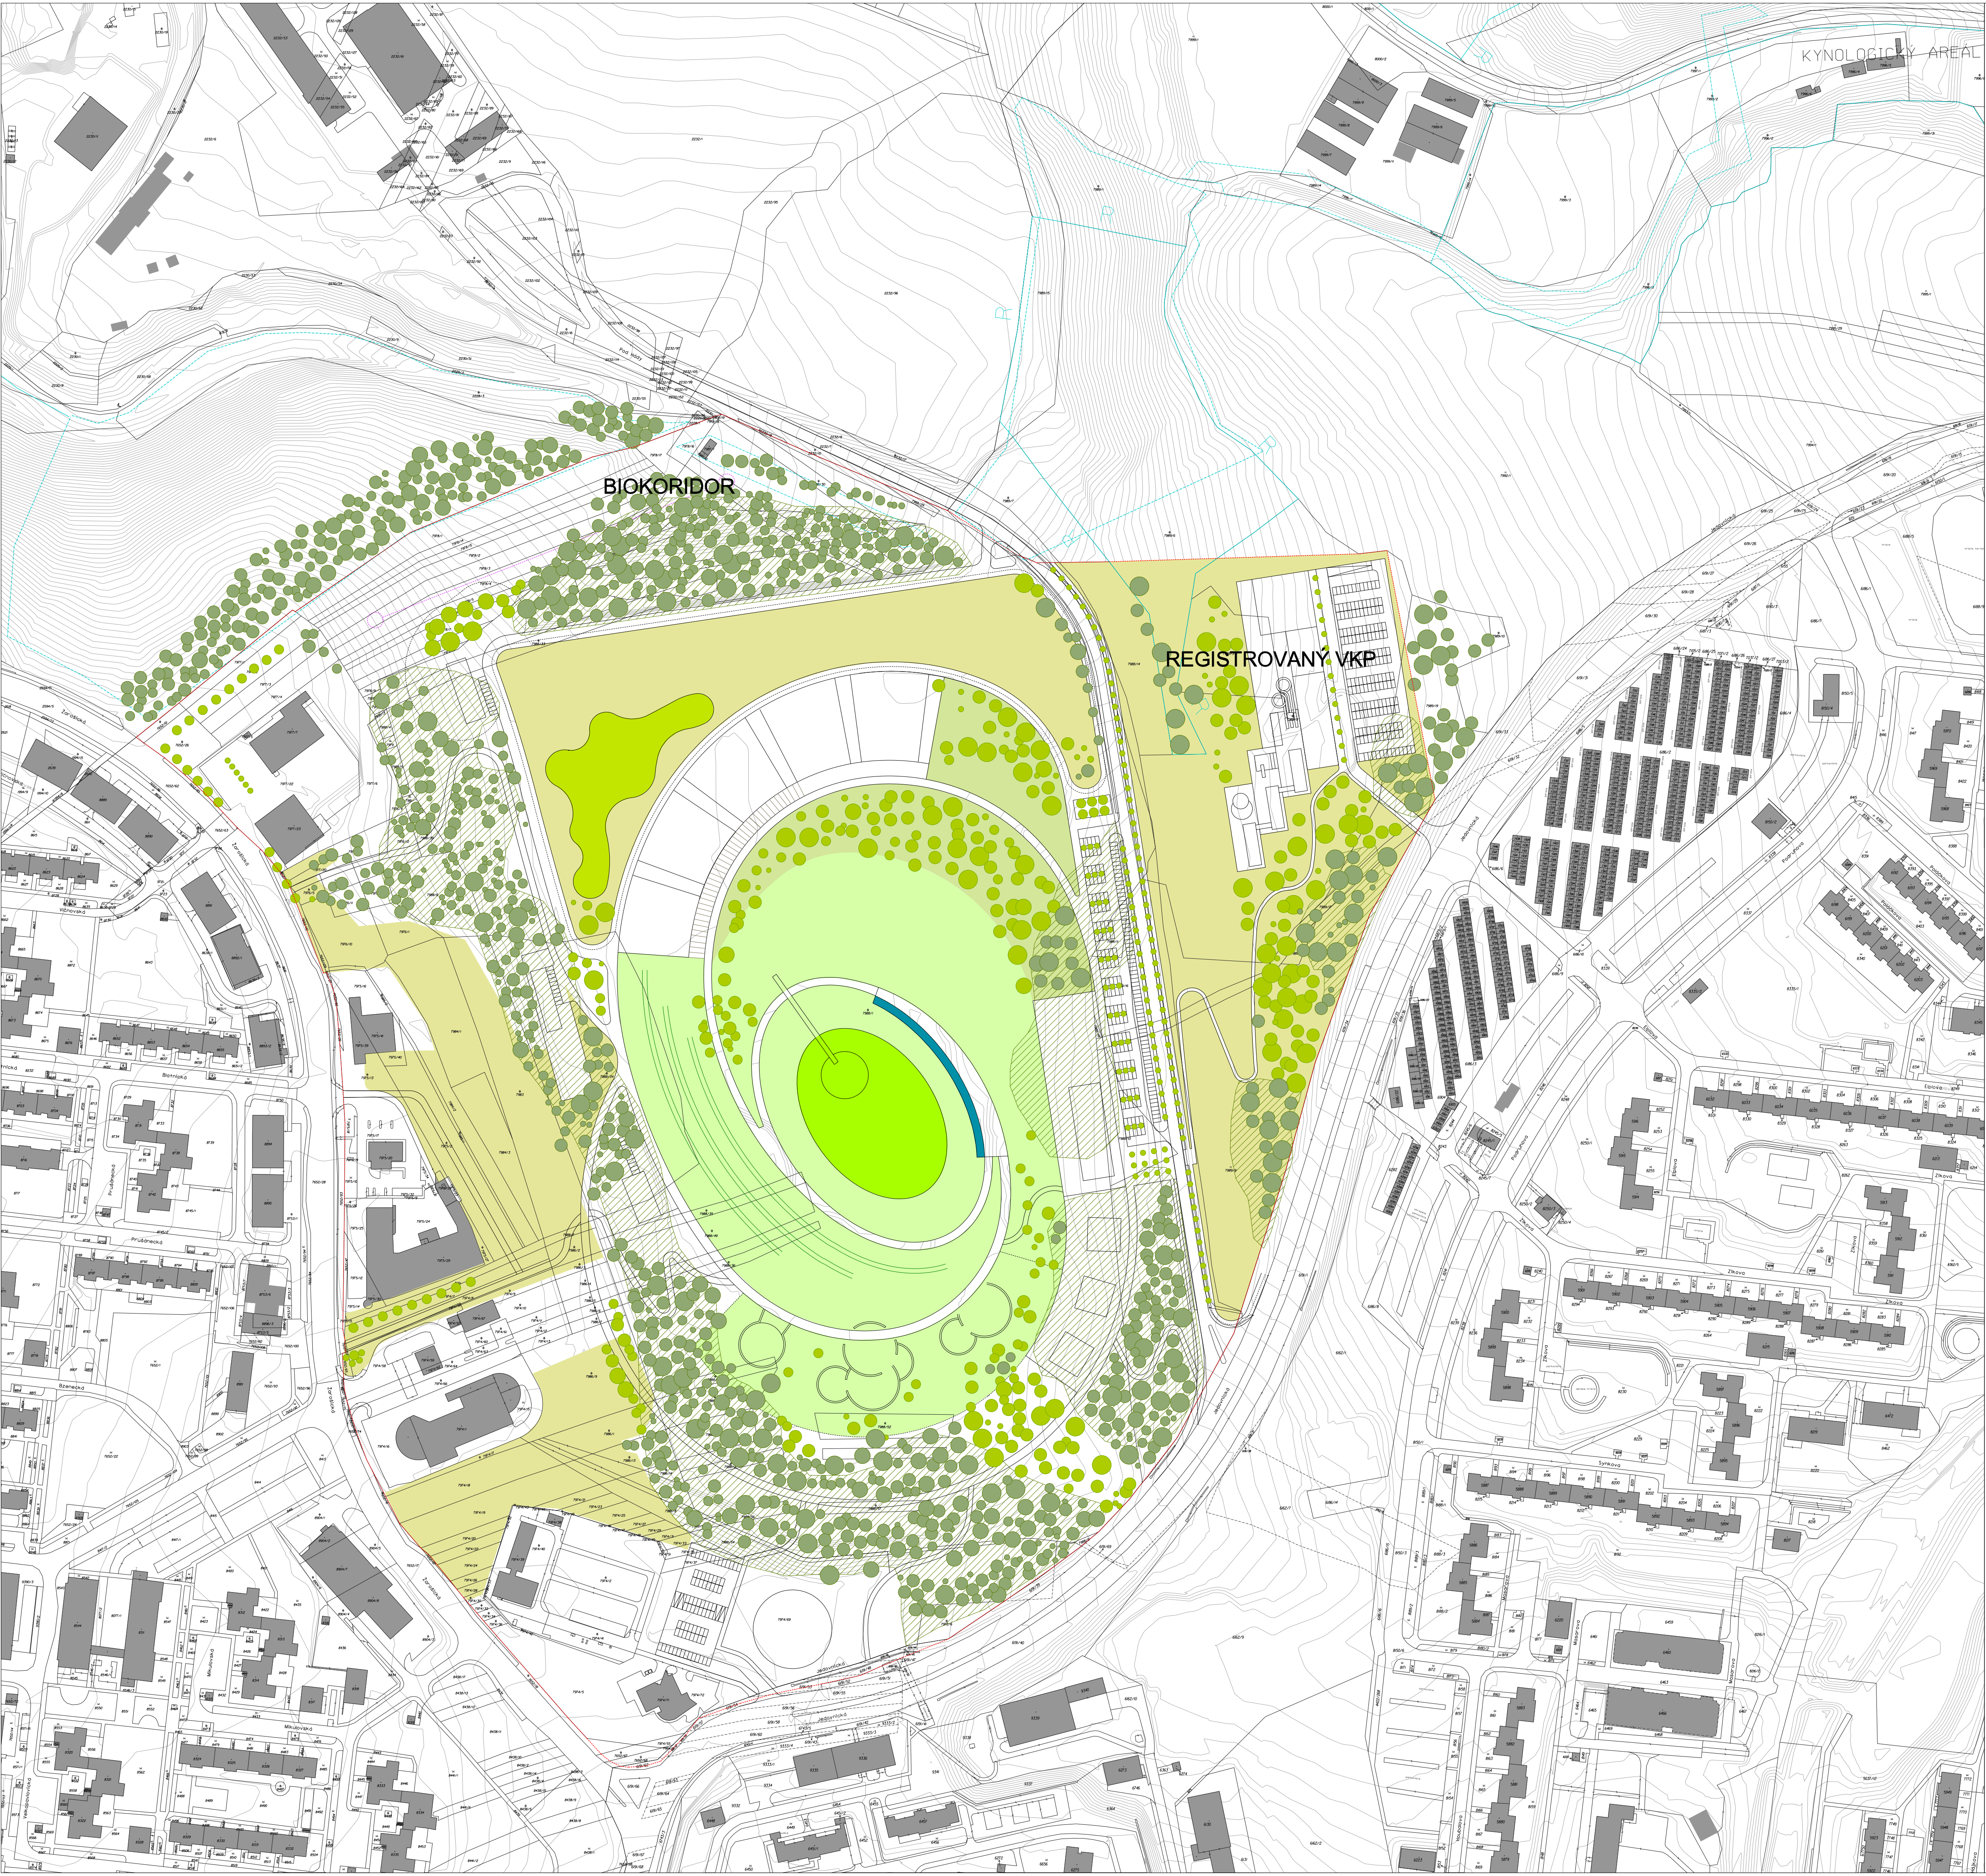

- REGISTROVANÝ VKP
- BIOKORIDOR
- NAVRHOVANÉ DŘEVINY
- STÁVAJÍCÍ DŘEVINY
- INTENZIVNÍ ZÁTĚŽOVÝ TRÁVNÍK
- EXTENZIVNÍ ZÁTĚŽOVÝ TRÁVNÍK
- PARKOVÝ TRÁVNÍK
- VYUŽITÍ STÁVAJÍCÍHO POROSTU NEBO
DOPLNĚNÍ SUCHOMILNÉ PŘÍRODĚ BLÍZKÉ LOUKY
- GOLFOVÝ TRÁVNÍK
- STÁVAJÍCÍ HODNOTNÁ VEGETACE
- VODNÍ PRVEK
- HRANICE ŘEŠENÉHO ÚZEMÍ

- ZÁSADY ŘEŠENÍ ZELENĚ
- A

PLNĚ RESPEKTOVAT PLOCHY VEGETACE, KTERÉ JSOU
V SOUČASNOSTI V NĚKTERÉM Z REŽIMŮ OCHRANY
- B

MAXIMÁLNĚ VYUŽÍT STÁVAJÍCÍ POROSTY DŘEVIN, KTERÉ
K TOMU BUDOU VHODNÉ - DOMÁCÍ DRUHY A STÁVAJÍCÍ
VÝSADBY EXOTICKÝCH ROSTLIN, KTERÉ NEJSOU INVAZIVNÍ
A JSOU VYUŽITELNÉ VE STÁVAJÍCÍ PROSTOROVÉ KONCEPCI
- C

LIKVIDACE NÁLETOVÝCH DŘEVIN, KTERÉ JSOU INVAZIVNÍMI
DRUHY (ZEJMÉNA AKÁTU, JASANU, PAJASANU A JAVORU
JASANOLISTÉHO
- D

DOSADBY DOMÁCÍCH DRUHŮ DŘEVIN, KTERÉ JSOU
VHODNÉ NA DANÉ STANOVISŤE:

STROMOVÉ PATRO: Acer campestre, Acer platanoides, Quercus robur,
Carpinus betulus, Populus alba, Betula pendula, Pinus sylvestris,
Pyrus communis, Malus sylvestris, Prunus avium

KEŘOVÉ PATRO: Corylus avellana, Prunus spinosa, Crataegus
monogyna, Swida sanguinea, Viburnum opulus, Viburnum lantana