


- SEKTOR NOVÉ VÝSTAVBY A DOSTAVBY
- PLOCHY BYDLENÍ
- SO SMÍŠENÉ PLOCHY OBCHODU A SLUŽEB
- DOPRAVNÍ PLOCHY PRO PARKOVIŠTĚ
- ČÍSLA SEKTORŮ

BARVA DLE RP Z

- STOU 200
- SKLAD CO - NÁVRH
- STÁVAJÍCÍ ZÁSTAVBA
- KOMUNIKACE**
- KOMUNIKACE STÁVAJÍCÍ
- EVAKUAČNÍ KOMUNIKACE - NÁVRH
- HRANICE ŘEŠENÉHO ÚZEMÍ

NÁPOJNÉ BODY TECHNICKÝCH SÍTÍ - NÁVRH

- PLYN
- VODA
- ELEKTRICKÁ ENERGIE
- KANALIZACE
- TEPLO - PÁRA

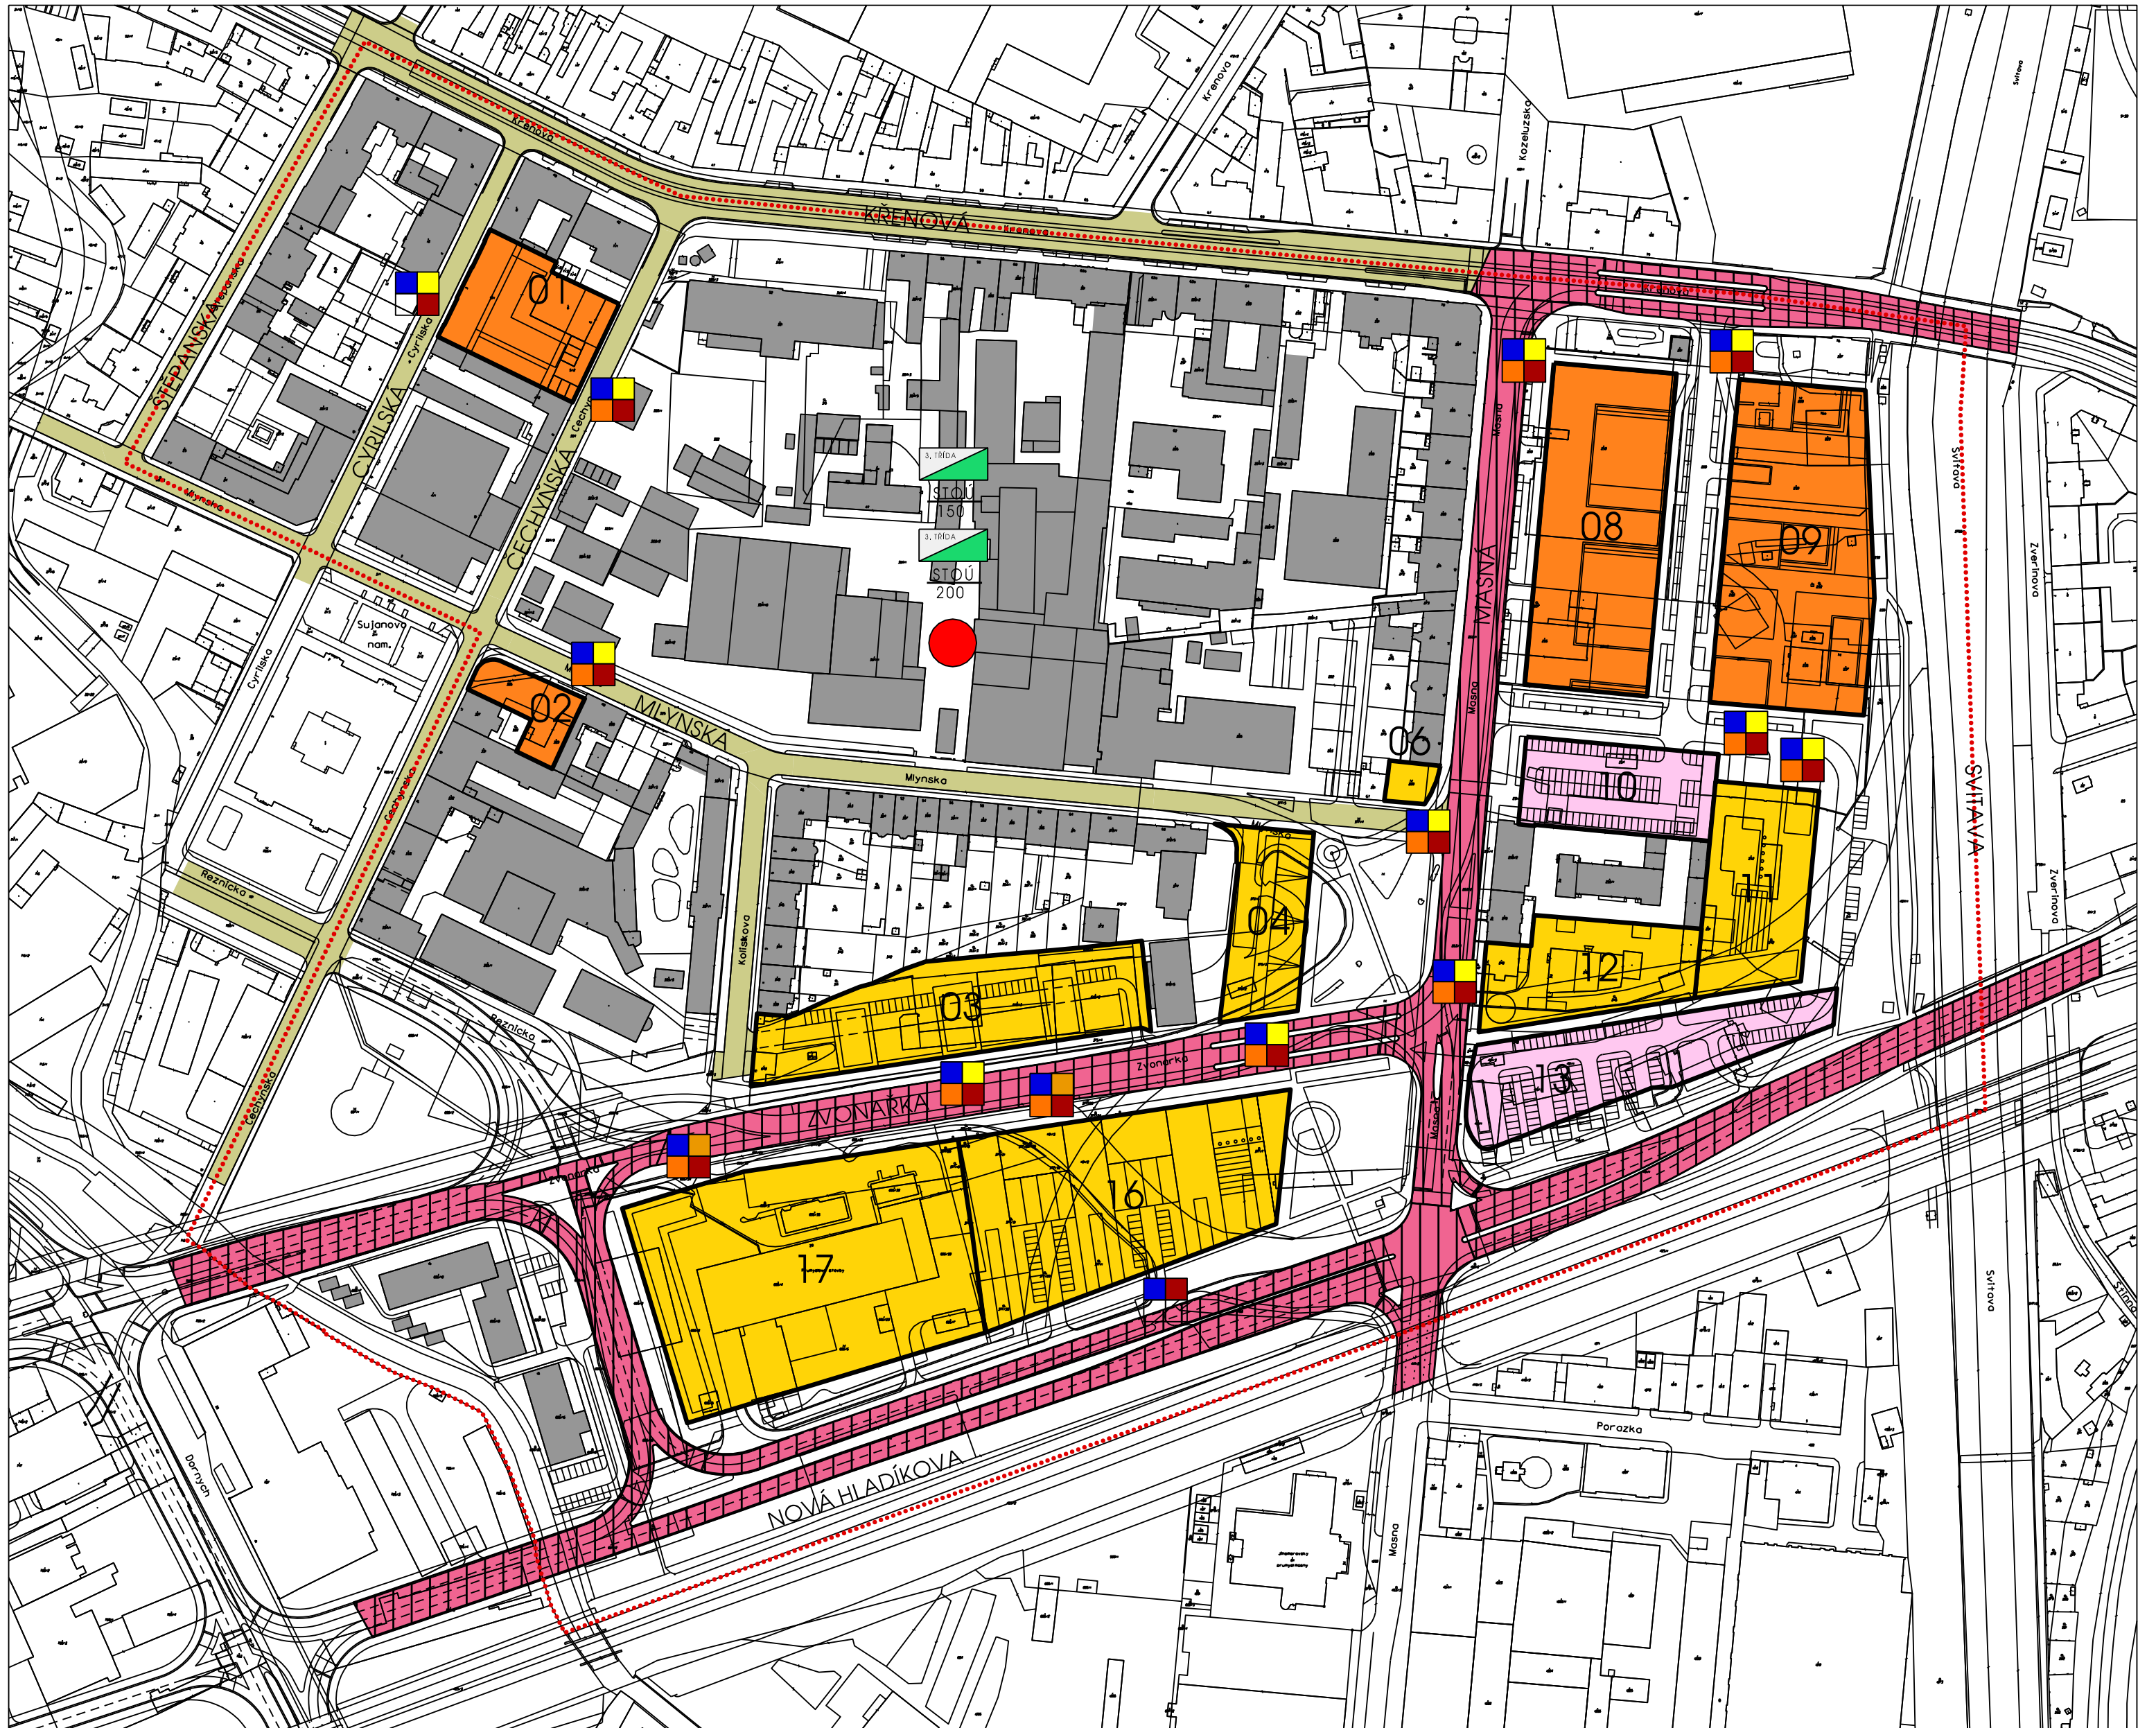

REGULAČNÍ PLÁN KŘENOVÁ - MASNÁ - TRÁŤ ČD

AUTORI Ing. arch. Jiří Fířel & Ing. arch. Zbyněk Pech	ATELIER ERA Urbanismus a architektura s.r.o.
SPOLUPRÁCE	ÚPD RP
	MĚŘÍTKO 1 : 2 000
	ČÍSLO SMLOUVY 01/96
OBJEDNATEL město Brno	KRESLIL MicroStation SE
POŘIZOVATEL	DATUM leden 2000
Útvar hlavního architekta Magistrátu města Brna	FORMÁT 880 x 1 010 mm
	ČÍSLO VÝKRESU 11