
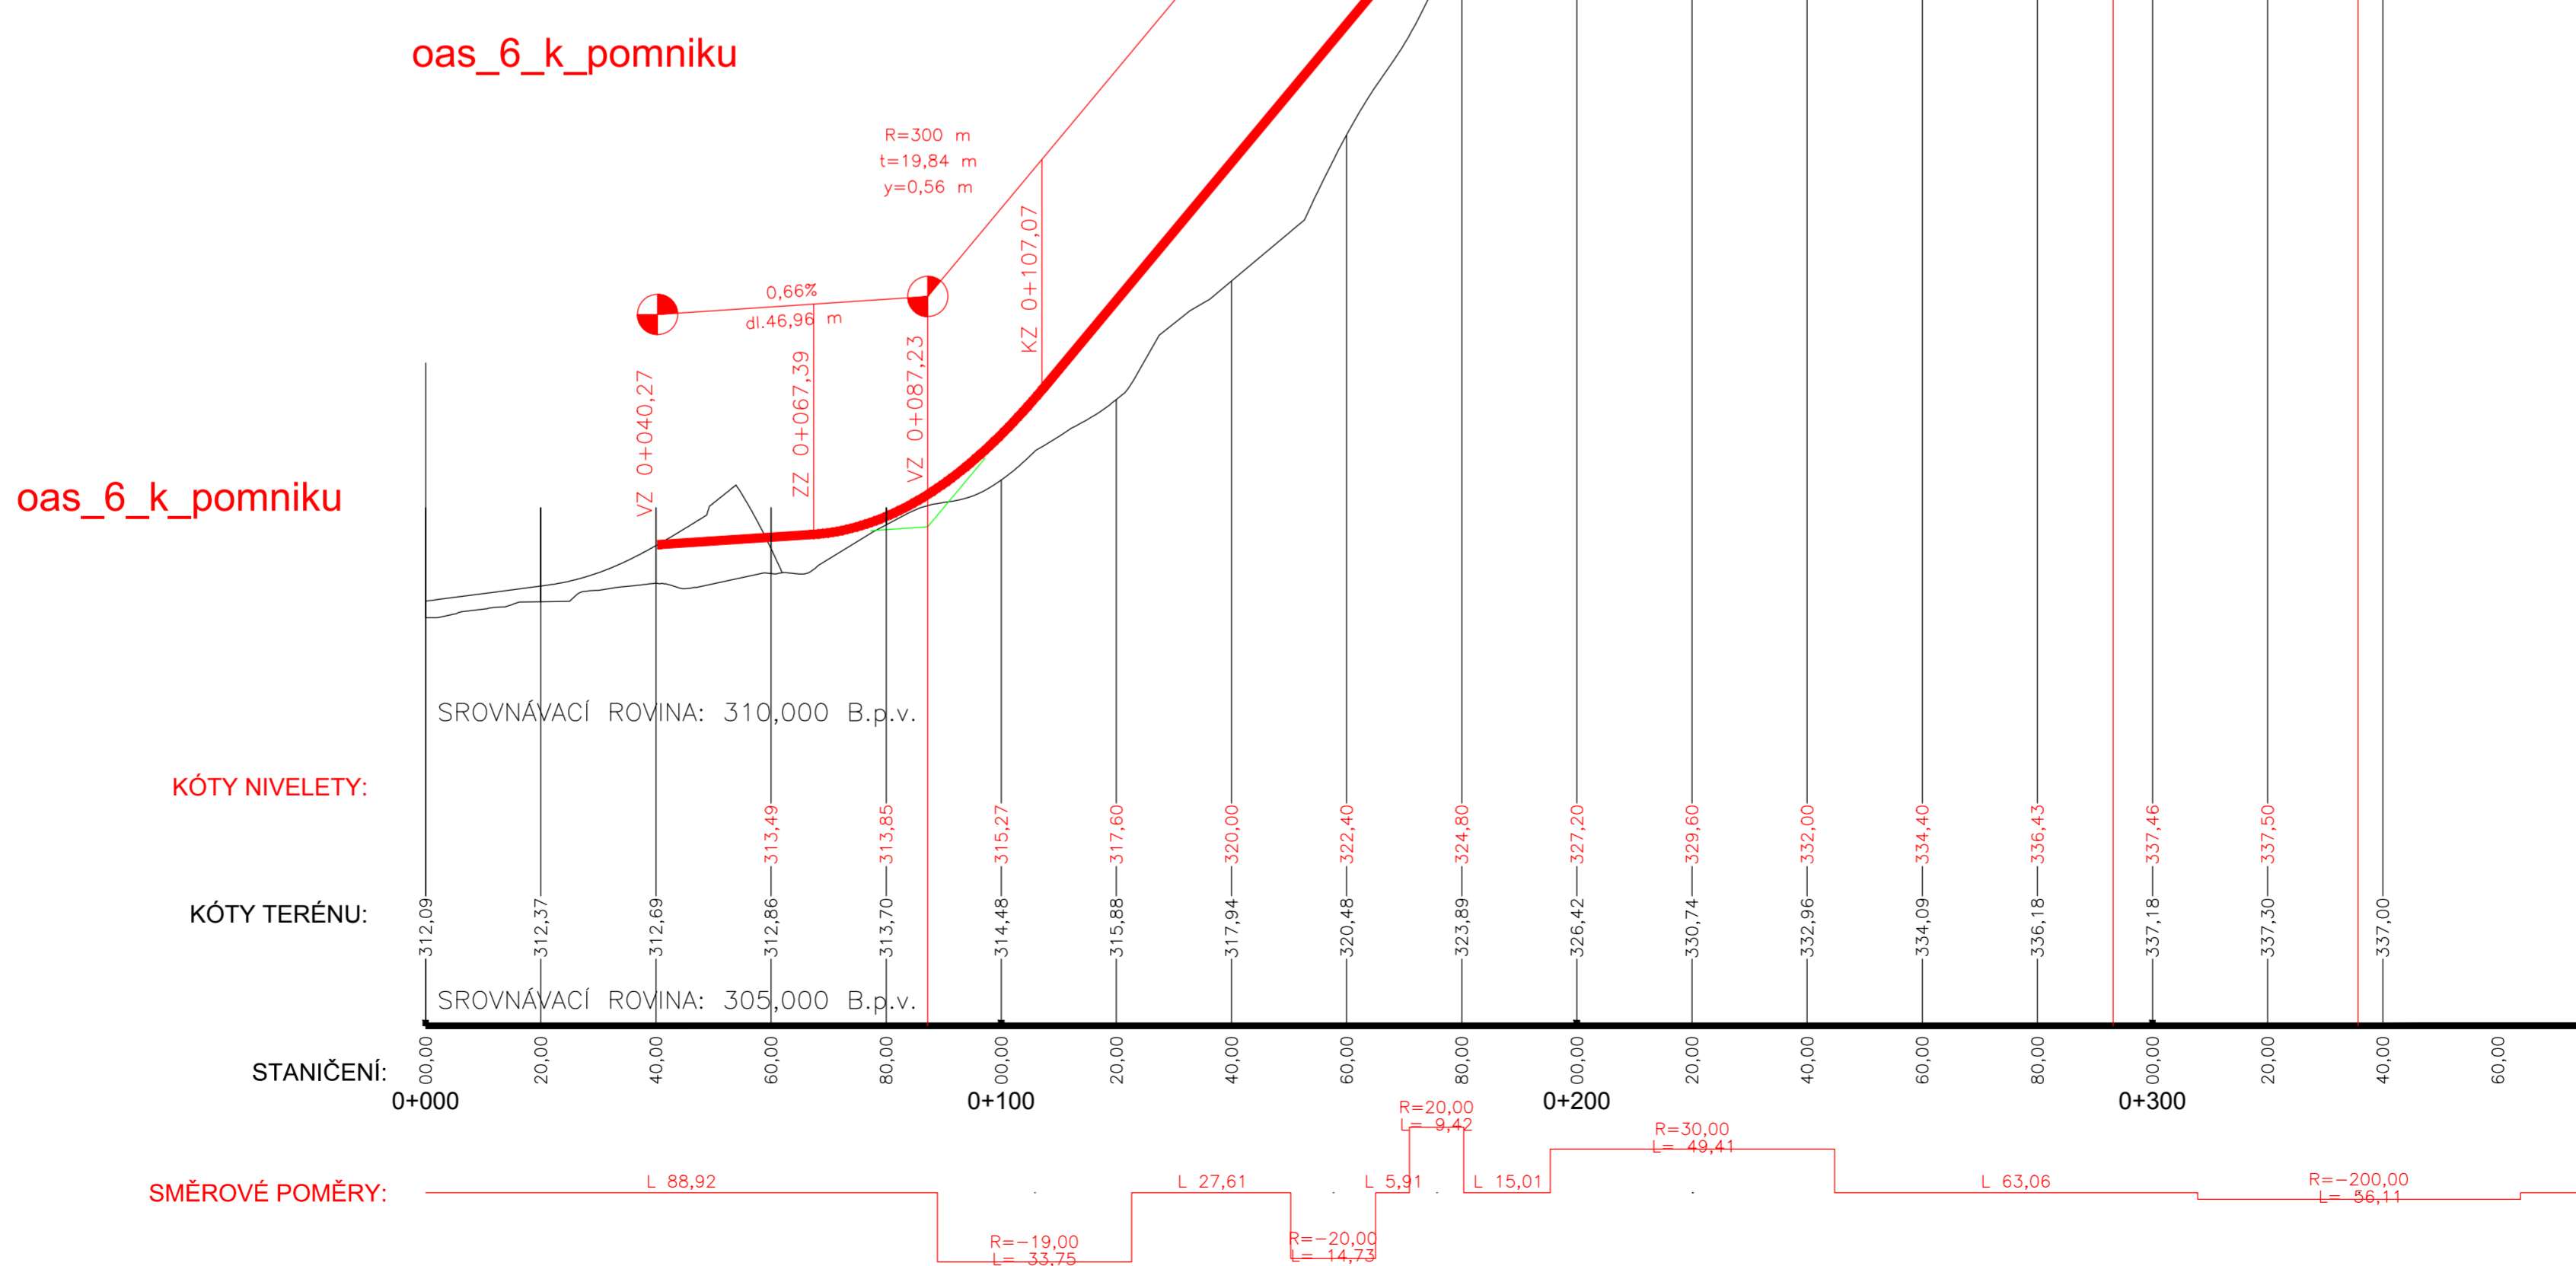


OSA 6 - K POMNÍKU

M 1:1000/100

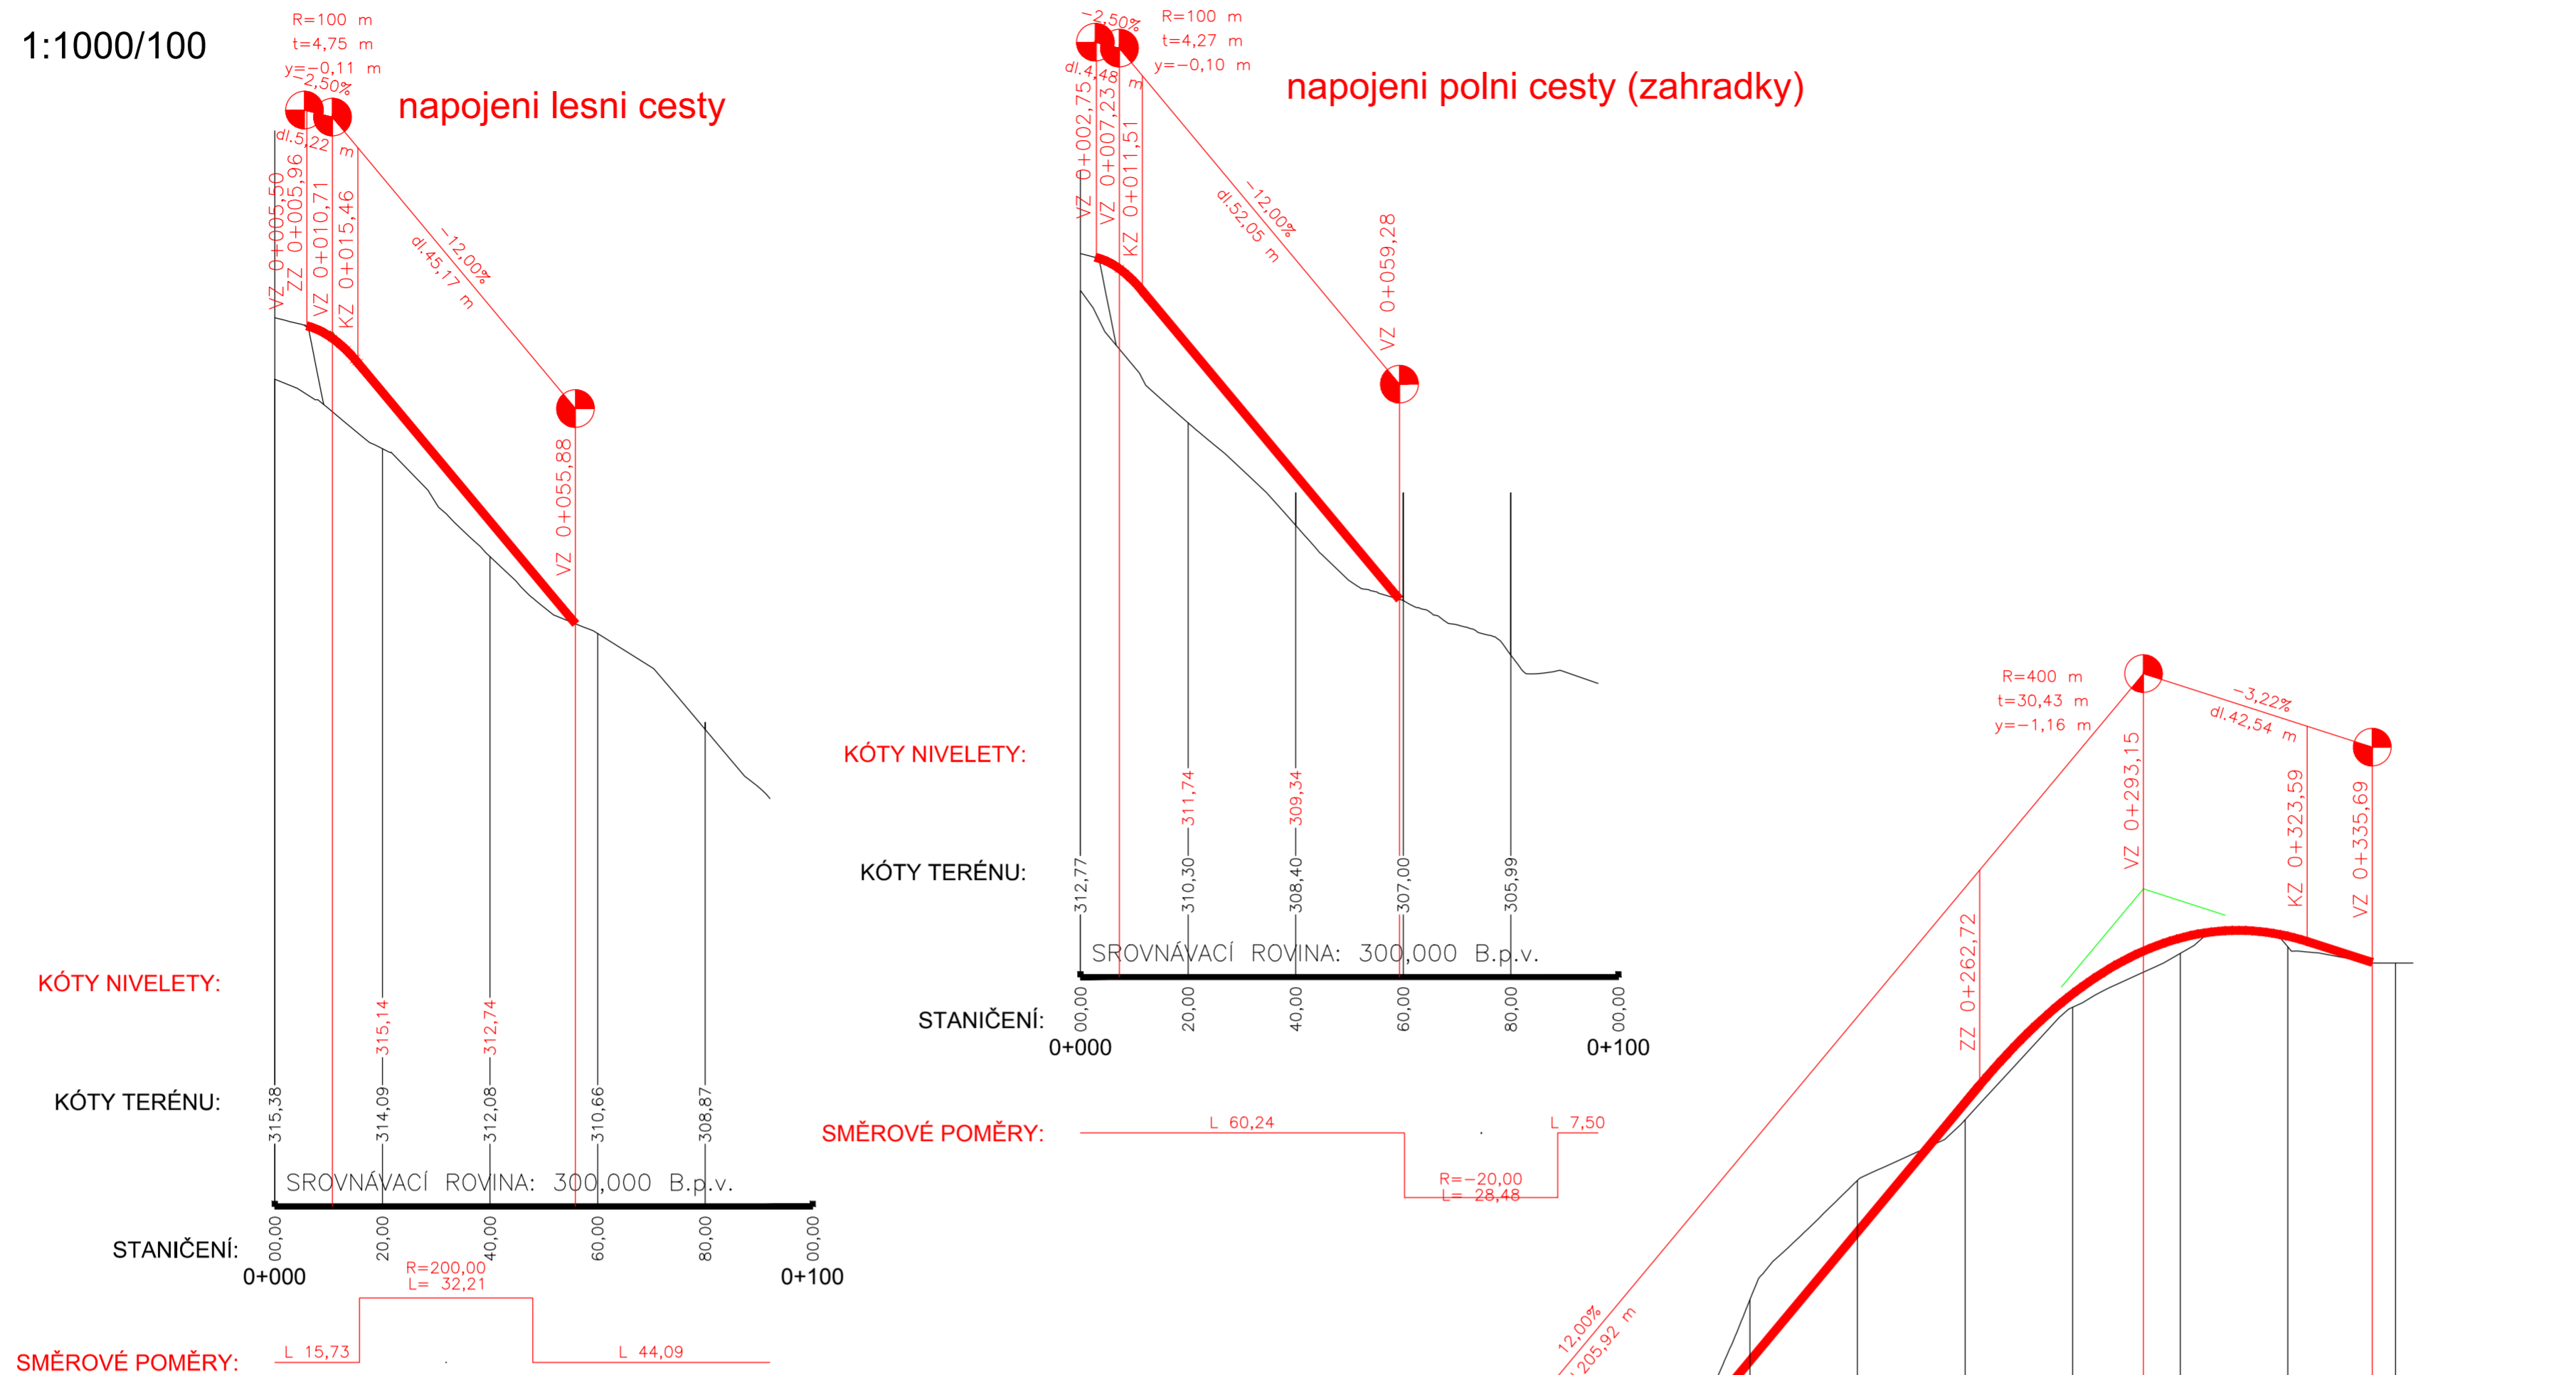

PODĚLNÝ PROFIL OSA 6