


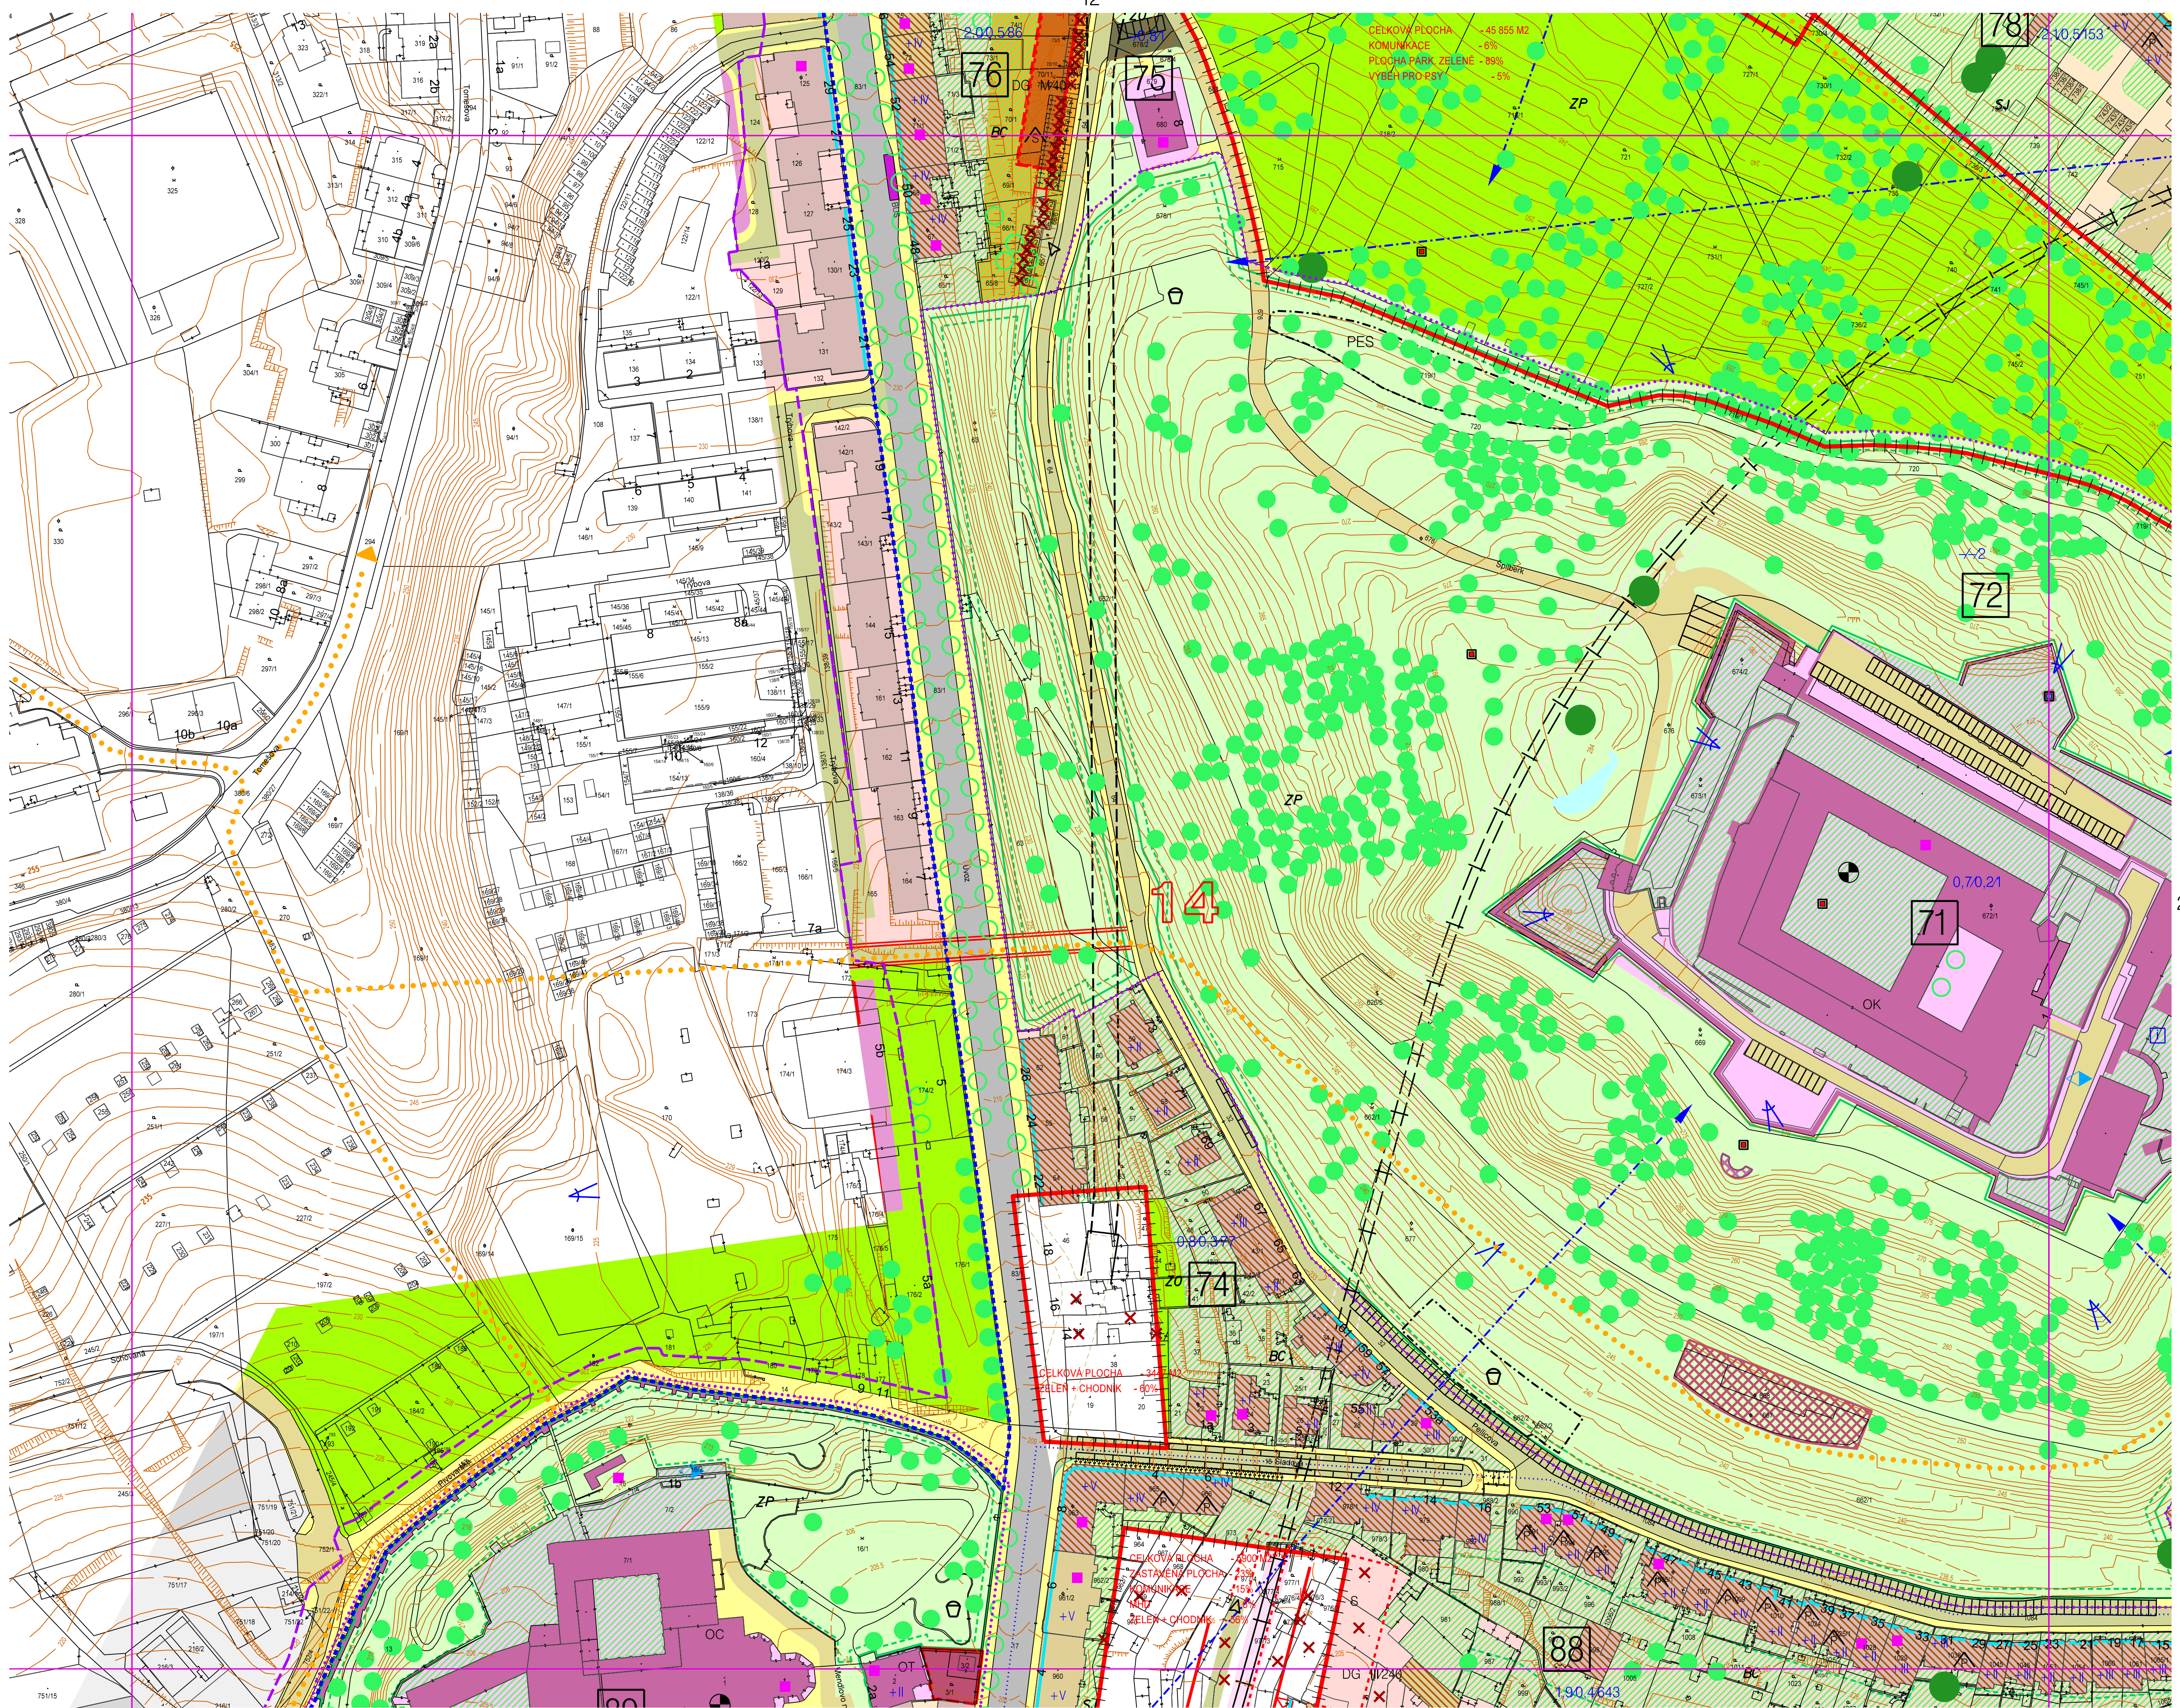

REGULAČNÍ PLÁN MPR BRNO, M 1 : 1000,
BLOKY: 71, 72, 74, 75, 76, 78, 88, 89

Pořizovatel: Magistrát města Brna - Odbor územního plánování a rozvoje
Zpracovatel: romangale s.r.o., Ing. arch. Roman Gale