


OSA 1
M 1:1000/100

PŘESUNUTÁ POLOHA OSY 1
PŮVODNÍ POLOHA OSY 1

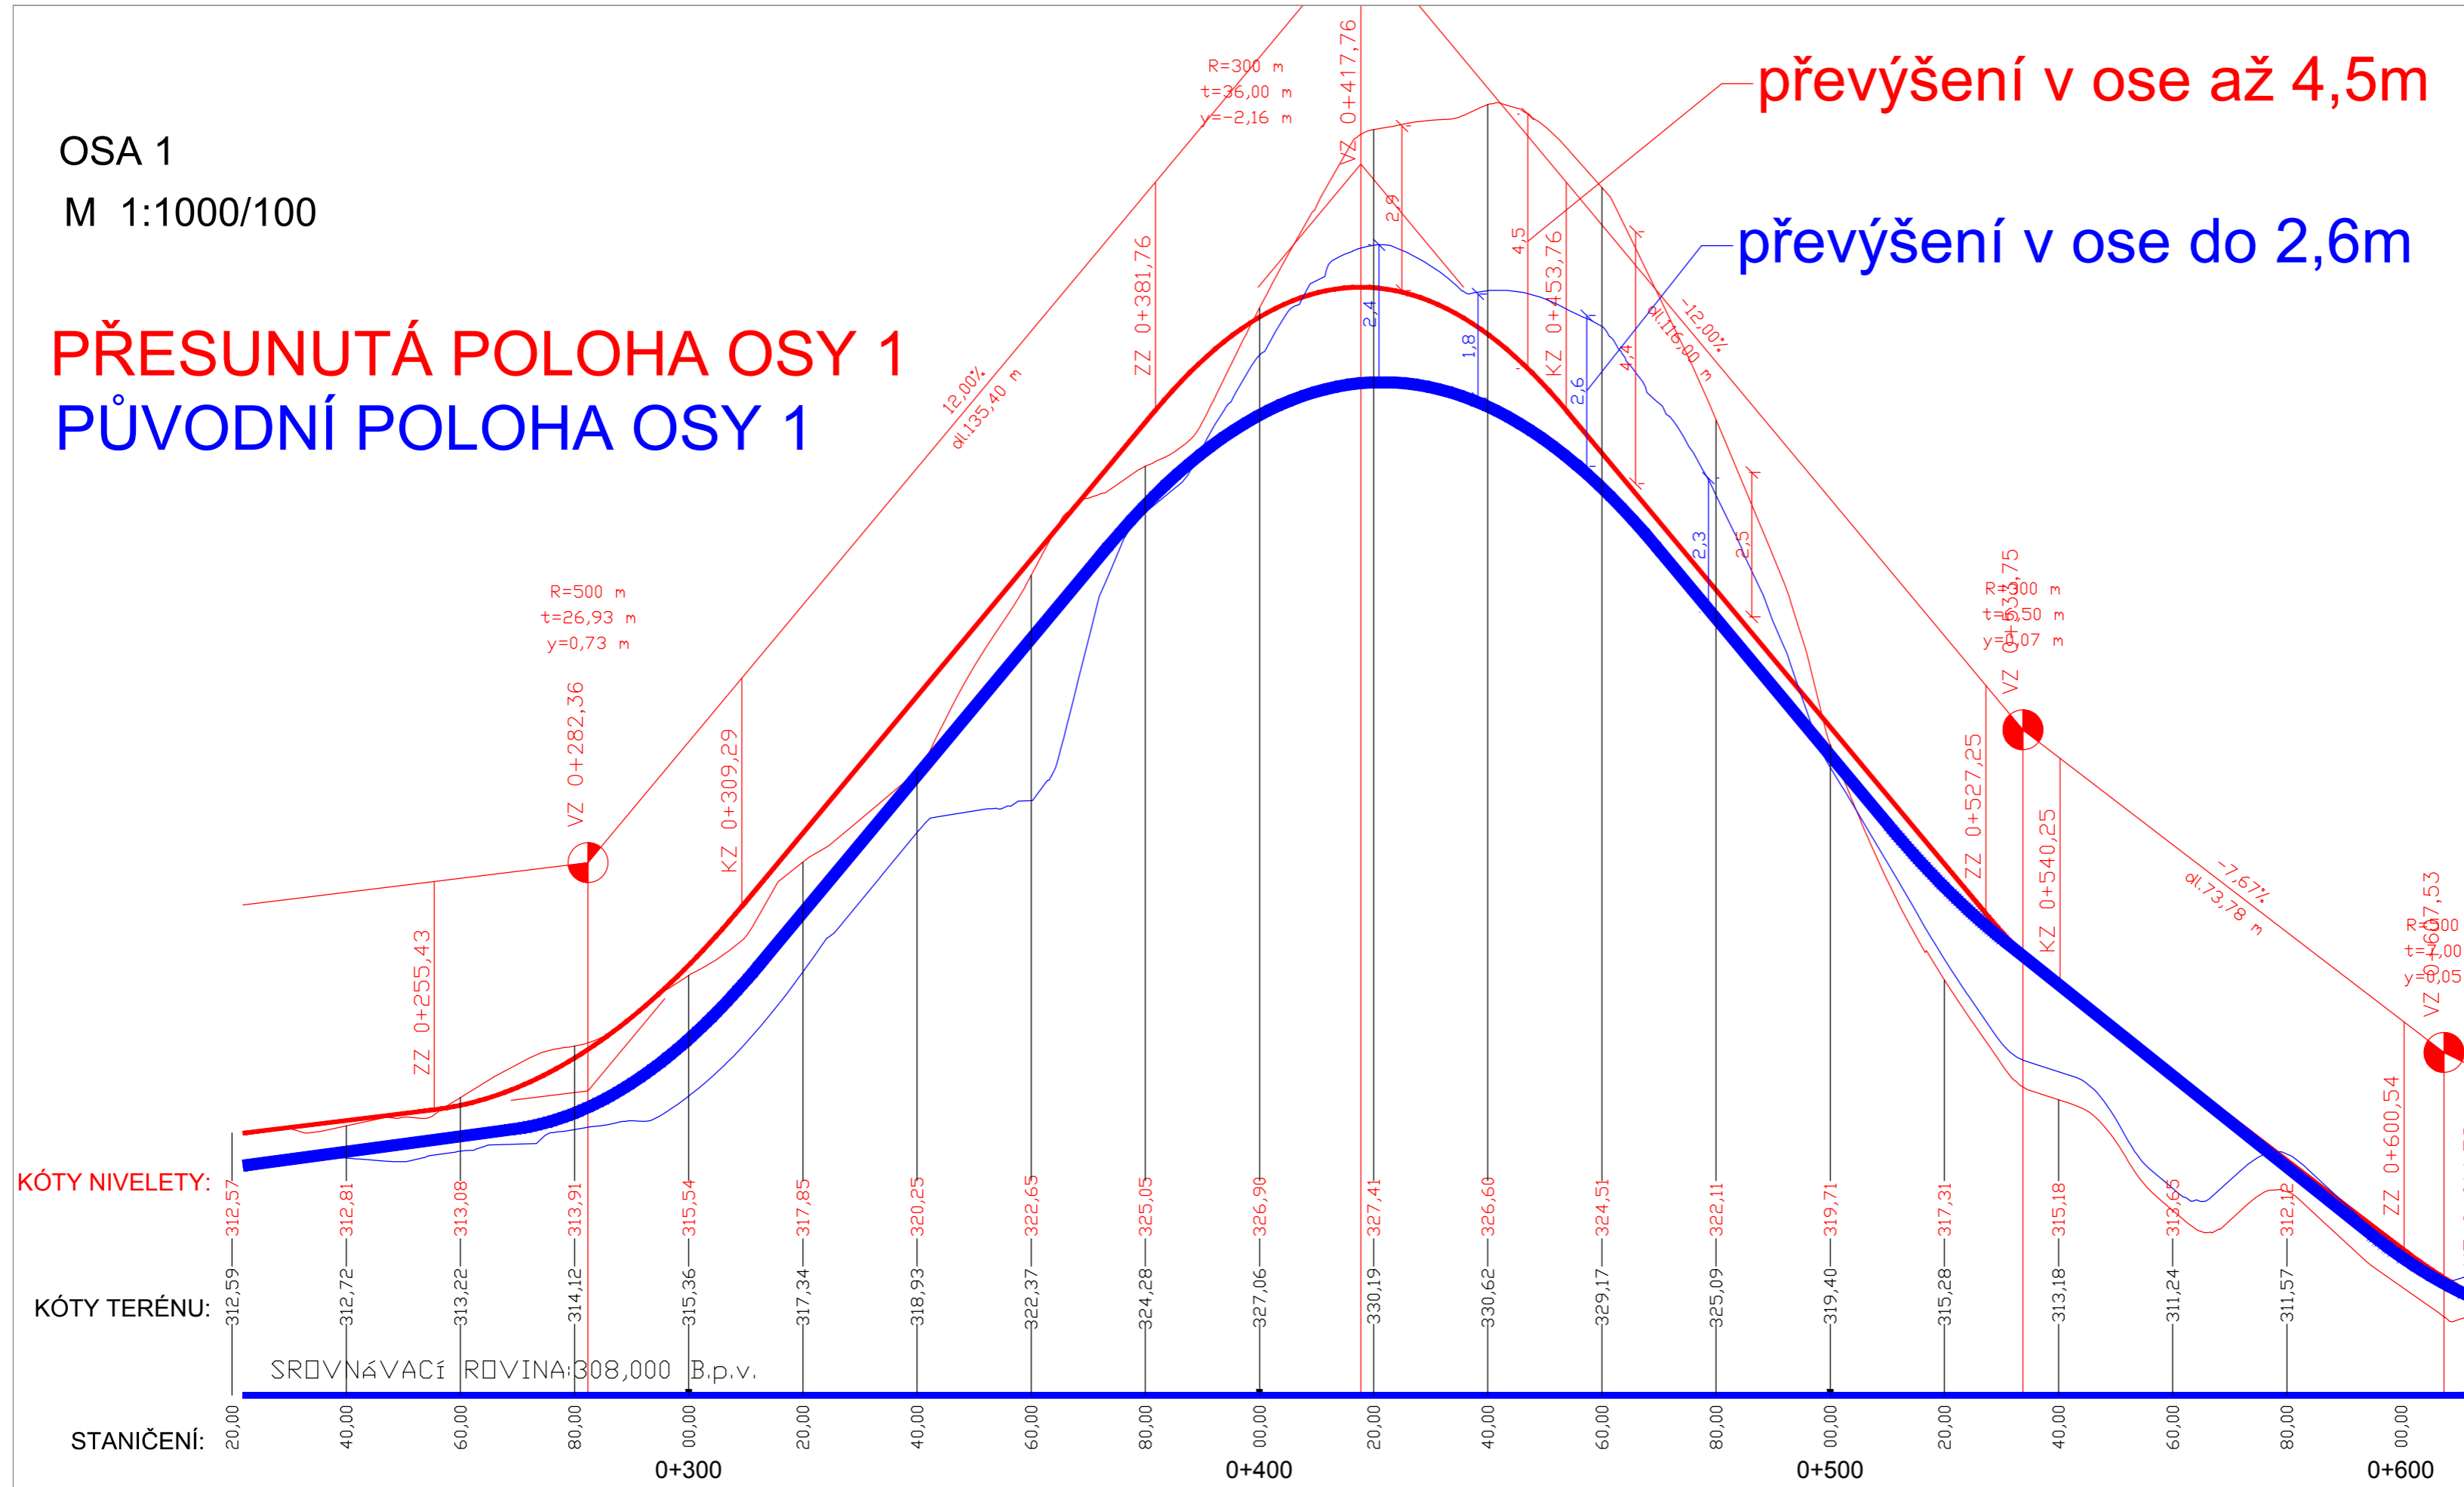

PODÉLNÝ PROFIL PROVĚŘENÍ PŘESUNU
KOMUNIKACE OSY 1 - VARIANTA I

M 1:1000/100