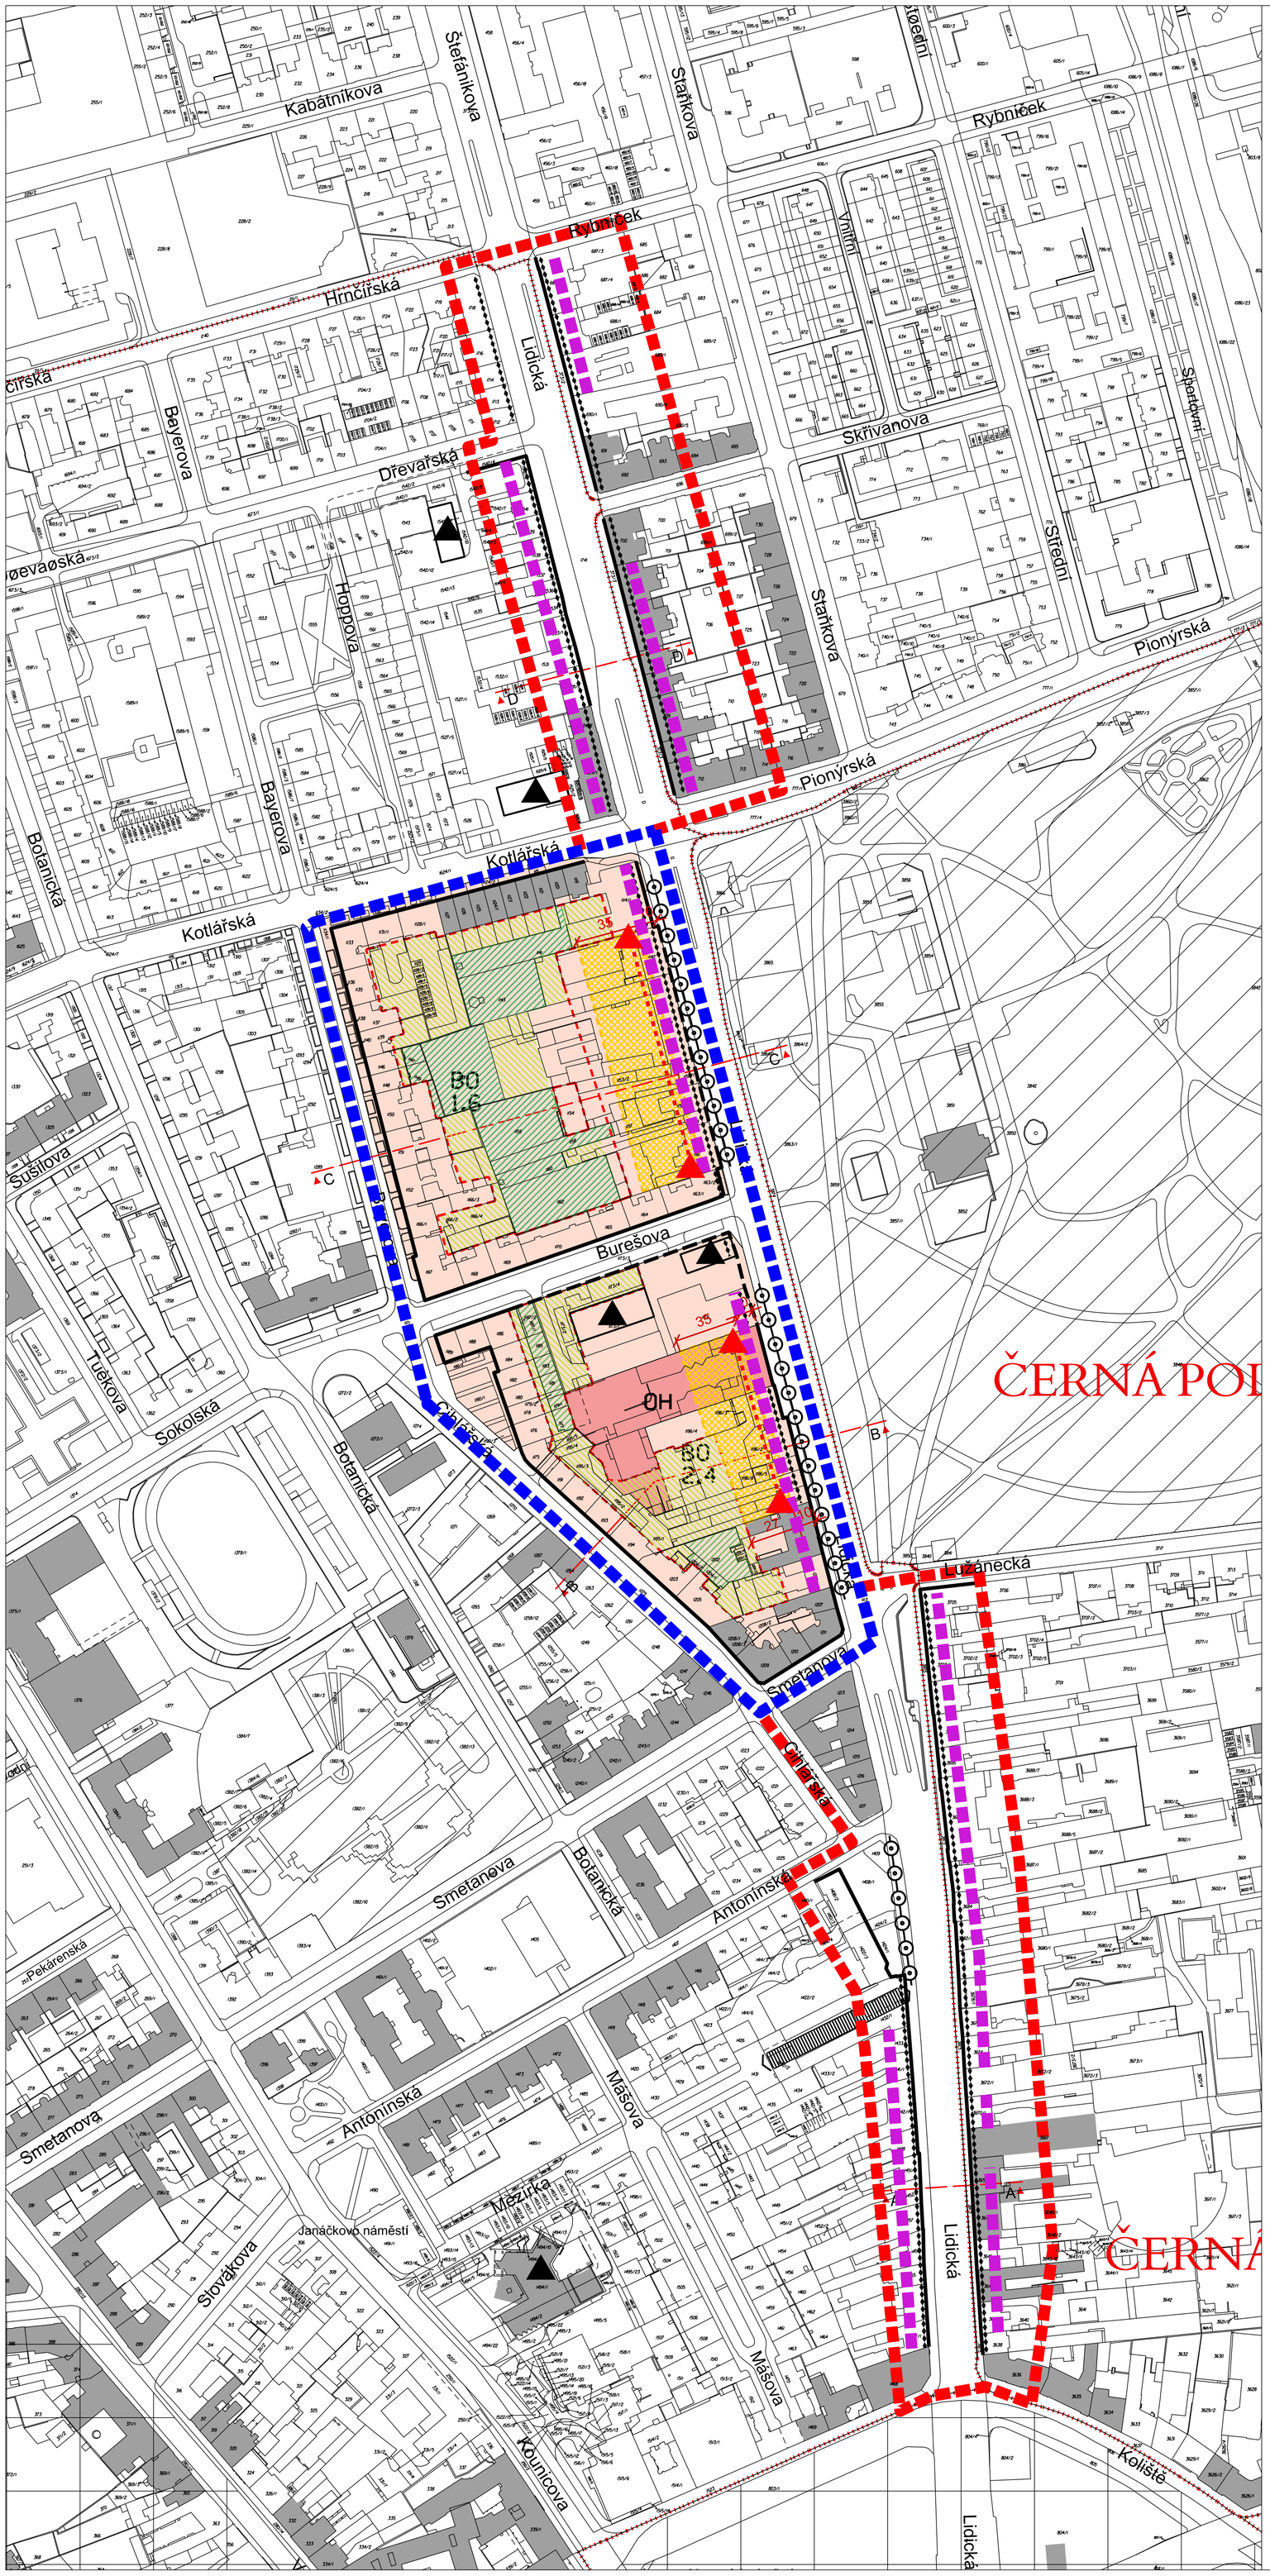

LEGENDA

VYMEZENÍ ŘEŠENÉHO ÚZEMÍ ÚS S REGULAČNÍMI PRVKY LIDICKÁ

VYMEZENÍ ŠIRŠÍHO ŘEŠENÉHO ÚZEMÍ ÚS PRO VYHODNOCENÍ VÝŠKOVÉ HLADINY PODÉL MĚSTSKÉ TŘÍDY LIDICKÁ (JIŽNÍ ČÁST) A ČÁSTI MĚSTSKÉ TŘÍDY ŠTEFÁNIKOVA

HRANICE KATASTRÁLNÍCH ÚZEMÍ

OBLAST REGULOVANÉ VÝŠKY ZÁSTAVBY, KTERÁ SE ŘÍDÍ VÝKRESEM 2A A 2B: REGULACE ULIČNÍ FRONTY LIDICKÁ S VYZNAČENÍM VÝŠKOVÝCH ÚROVNÍ ZÁSTAVBY (ČERVENÁ A FIALOVÁ LINIE), S MOŽNOSTÍ UTVÁŘENÍ LOKÁLNÍCH ARCHITEKTONICKÝCH AKCENTŮ NA JEDNOTLIVÝCH OBJEKTECH DO MAX. VÝŠKY A V ČÁSTECH ULIČNÍ FRONTY LIDICKÁ VYZNAČENÝCH ŽLUTOU TEČKOVANOU LINIE VE VÝKRESE 2A)

STAB. NAVR.

PLOCHY BYDLENÍ BC BO

PLOCHY PRO VEŘEJNOU VYBAVENOST

PLOCHY KOMUNIKACÍ A PROSTRANSTVÍ MÍSTNÍHO VÝZNAMU

0,255,0 0,255,0

ZELEŇ VE STAVEBNÍCH PLOCHÁCH

STAVEBNÍ ČÁRA

STAVEBNÍ HRANICE

STAVEBNÍ HRANICE PRO UMÍSTĚNÍ STAVEB VE VNITROBLOKU

OBCHODNÍ PARTER

OBCHODNÍ PASÁŽ

STROMOŘADÍ

OZNAČENÍ ŘEZU ÚZEMÍM

výkresy řezů jsou vloženy v textové části studie

STÁVAJÍCÍ STAVEBNÍ DOMINANTY

PODKLADOVÉ REGULACE PRO NOVÝ ÚPmB:

MOŽNÉ LOKÁLNÍ UMÍSTĚNÍ STAVEBNÍCH DOMINANT, JEJICHŽ MAX. MOŽNÁ VÝŠKA SE ŘÍDÍ ŽLUTOU LINIÍ VE VÝKRESE 2B

PLOŠNÉ VYMEZENÍ OBLASTI PRO MOŽNÉ UMÍSTĚNÍ STAVEBNÍCH DOMINANT

Souřadný systém : JTSK
Výškový systém : BpV

Tento výkres požívá ochrany dle zákona č. 121/2000 Sb. (autorský zák.).
Originál tohoto výkresu a návrh řešení na něm zobrazené jsou majetkem autora : Architekt Hrůša, Atelier Brno s.r.o.
Výkres nesmí být - vyjma zřejmého účelu, pro nějž byl pořízen - používán a žádným způsobem nerespektujícím ustanovení autorského zákona nebo dohodu klienta a hlavního architekta (autora) poskytnut třetí osobě.

© Architekt Hrůša, autor návrhu, projektu

HLAVNÍ ARCHITEKT	prof. ing.arch. PETR HRŮŠA	
VEDOUCÍ PROJEKTU	HLAVNÍ INŽENÝR PROJEKTU	ZPRACOVAL
PROF. ING. ARCH. PETR HRŮŠA	ING. ARCH. VÍT ZENKL	ING. ARCH.VÍT ZENKL

FIRMA
A r c h i t e k t i
H r ů š a & s p o l.
A t e l i é r B r n o s.r.o.
Žižkova 5, 602 00 Brno
tel. 54124 3829, fax 54124 3831
E - mail: atelier.brno@hrusa.cz
http:// www.hrusa-atelierbrno.cz
IČO 255 175 62, DIČ CZ - 255 175 62
Obchodní rejstřík oddíl C, vložka 29562

POŘIZOVATEL ZAKÁZKY
STATUTÁRNÍ MĚSTO BRNO
zastoupené Odborem územního plánování a rozvoje Magistrátu města Brna
Kounicova 67, 601 67 Brno

FÁZE (STUPEŇ DOKUMENTACE)
ÚZEMNÍ STUDIE

NÁZEV ZAKÁZKY (DÍLO)
ÚZEMNÍ STUDIE S REGULAČNÍMI PRVKY LIDICKÁ

DOKUMENT (VÝKRES)
HLAVNÍ VÝKRES

KONTROLA	Ing. IGOR BIELIK
DATUM	ŘÍJEN 2020
ZAKÁZKA č.	19300
PROFESE	urbanistické řešení
MĚŘÍTKO	1 : 2000
Č.VÝKR.	1
PARÉ (VÝTISK č.)	