


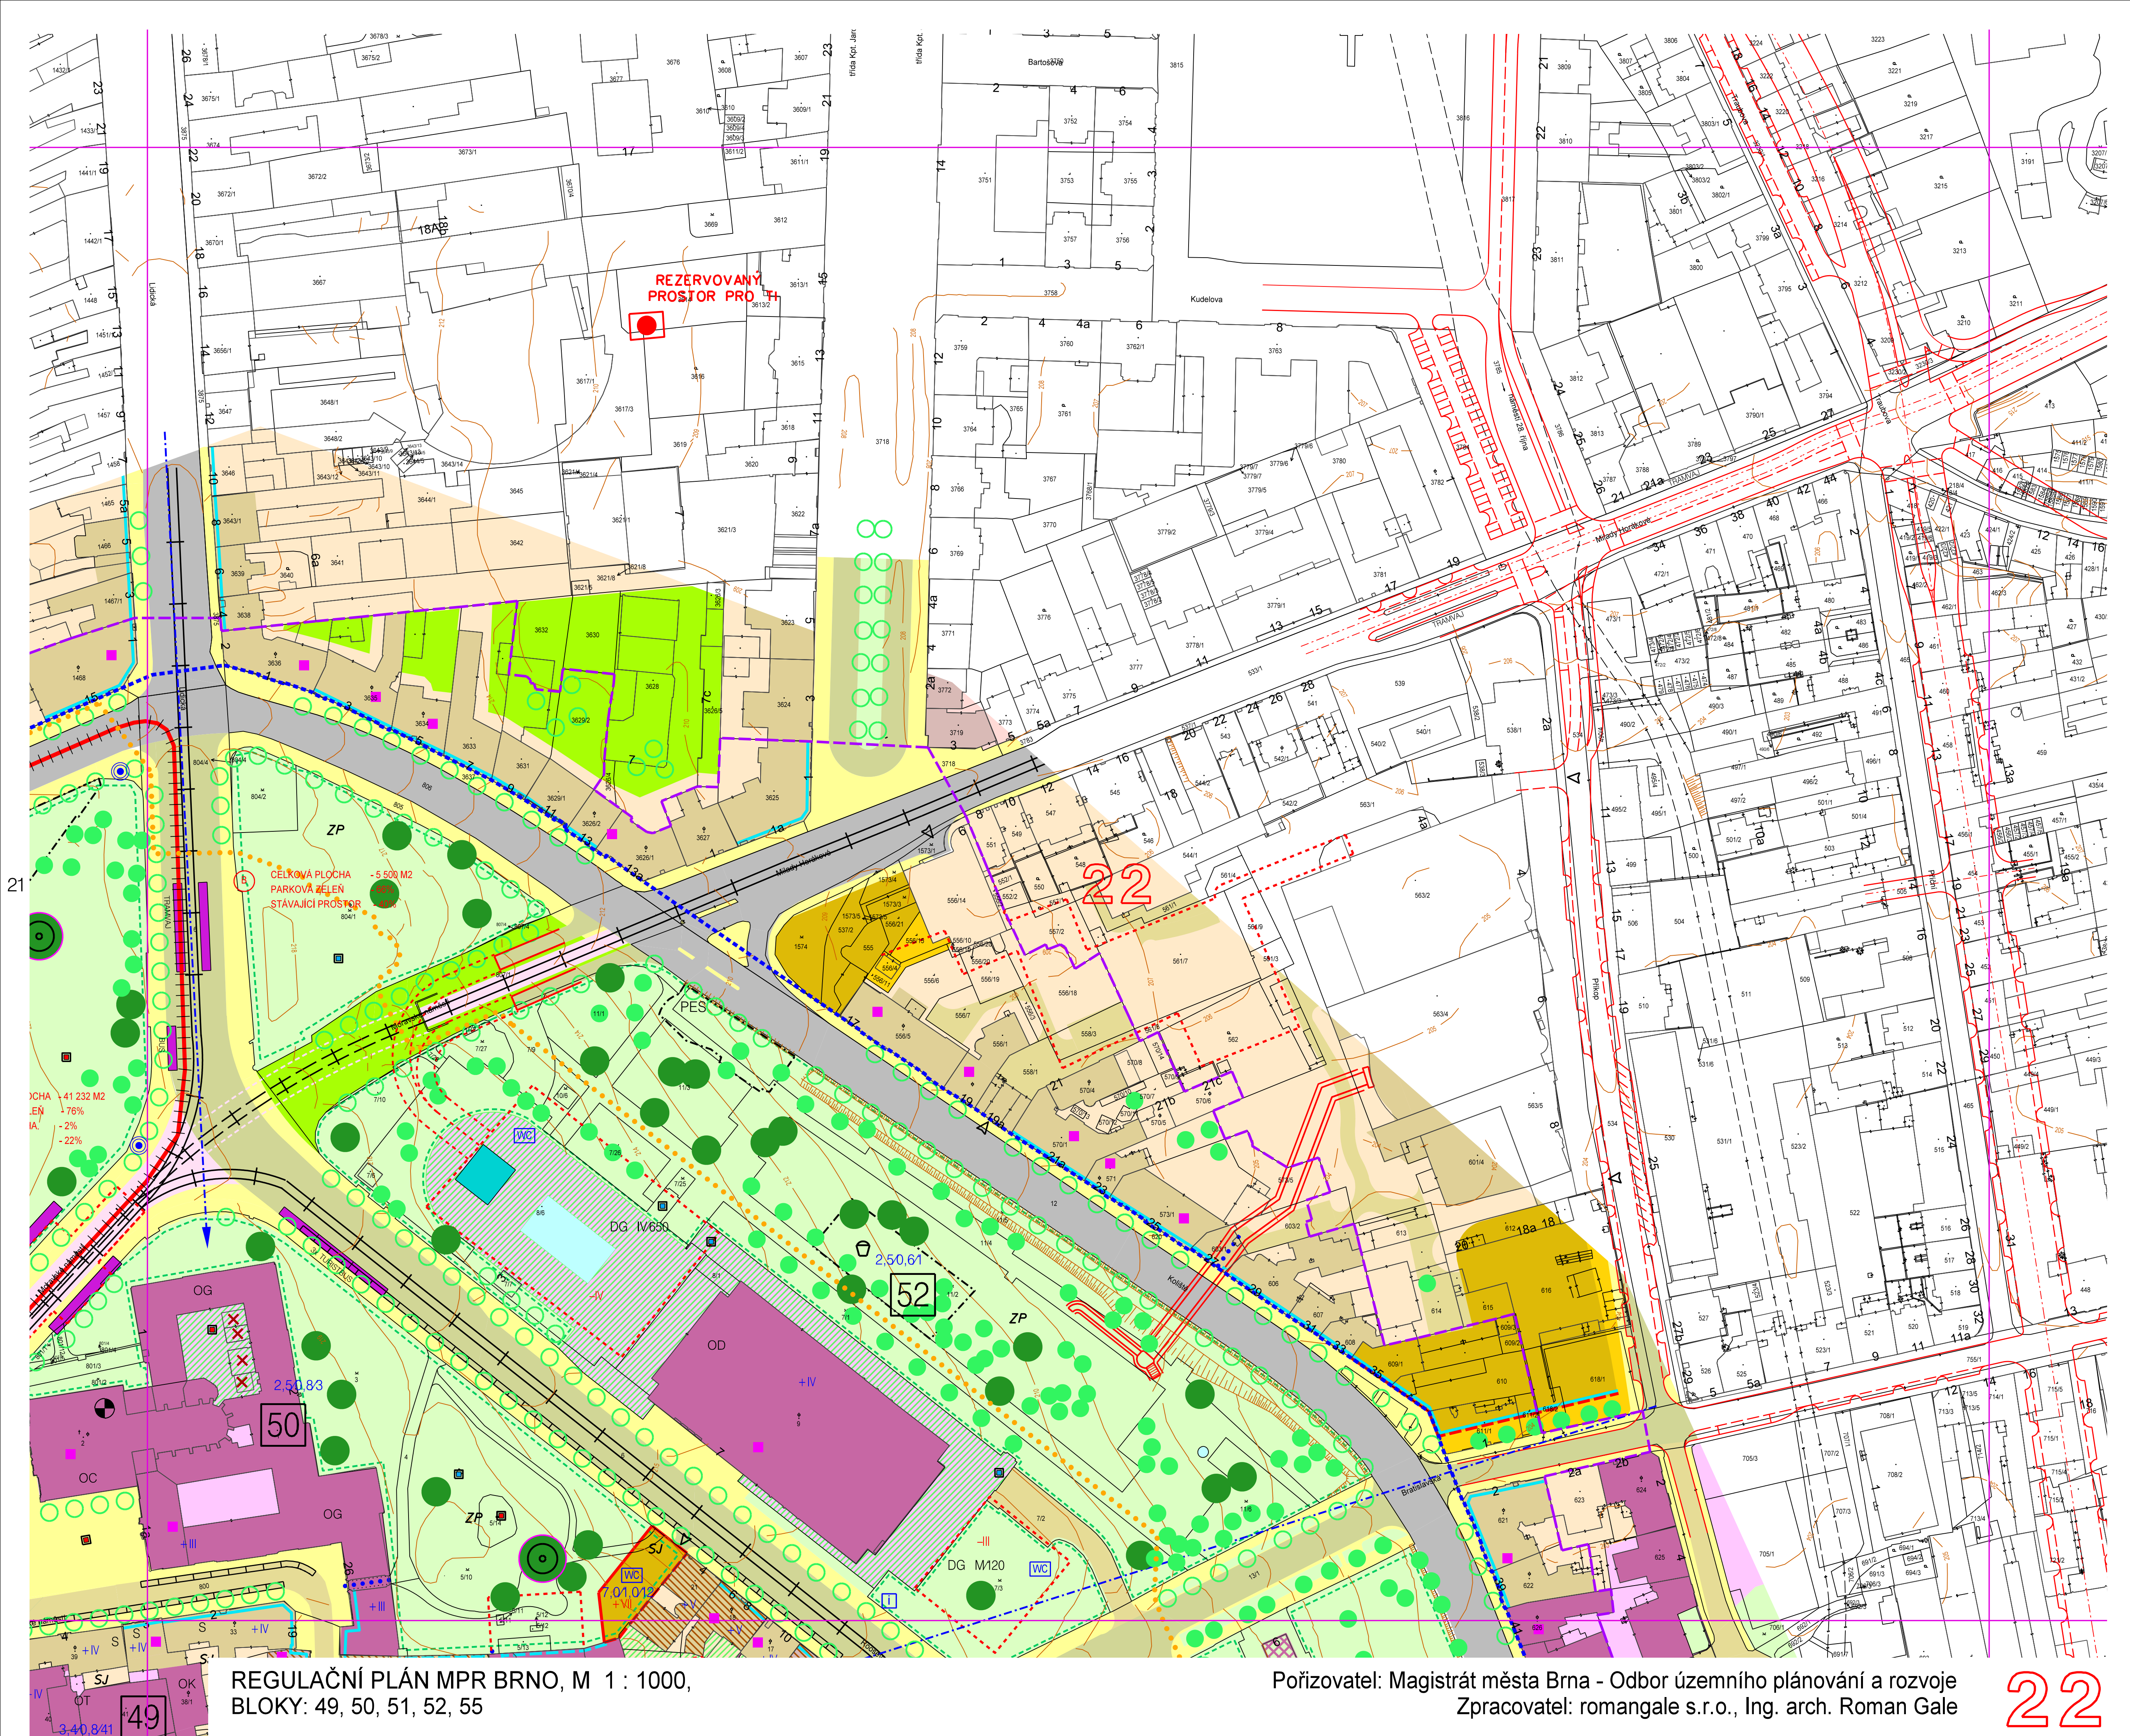

REGULAČNÍ PLÁN MPR BRNO, M 1 : 1000,
BLOKY: 49, 50, 51, 52, 55

Pořizovatel: Magistrát města Brna - Odbor územního plánování a rozvoje
Zpracovatel: romangale s.r.o., Ing. arch. Roman Gale

22