


OBŘANY

PROVĚŘOVACÍ URBANISTICKÁ STUDIE

1 : 2000/200

PODÉLNÝ PROFIL TRASY OBŘANY – LESNÁ
1:2000/200

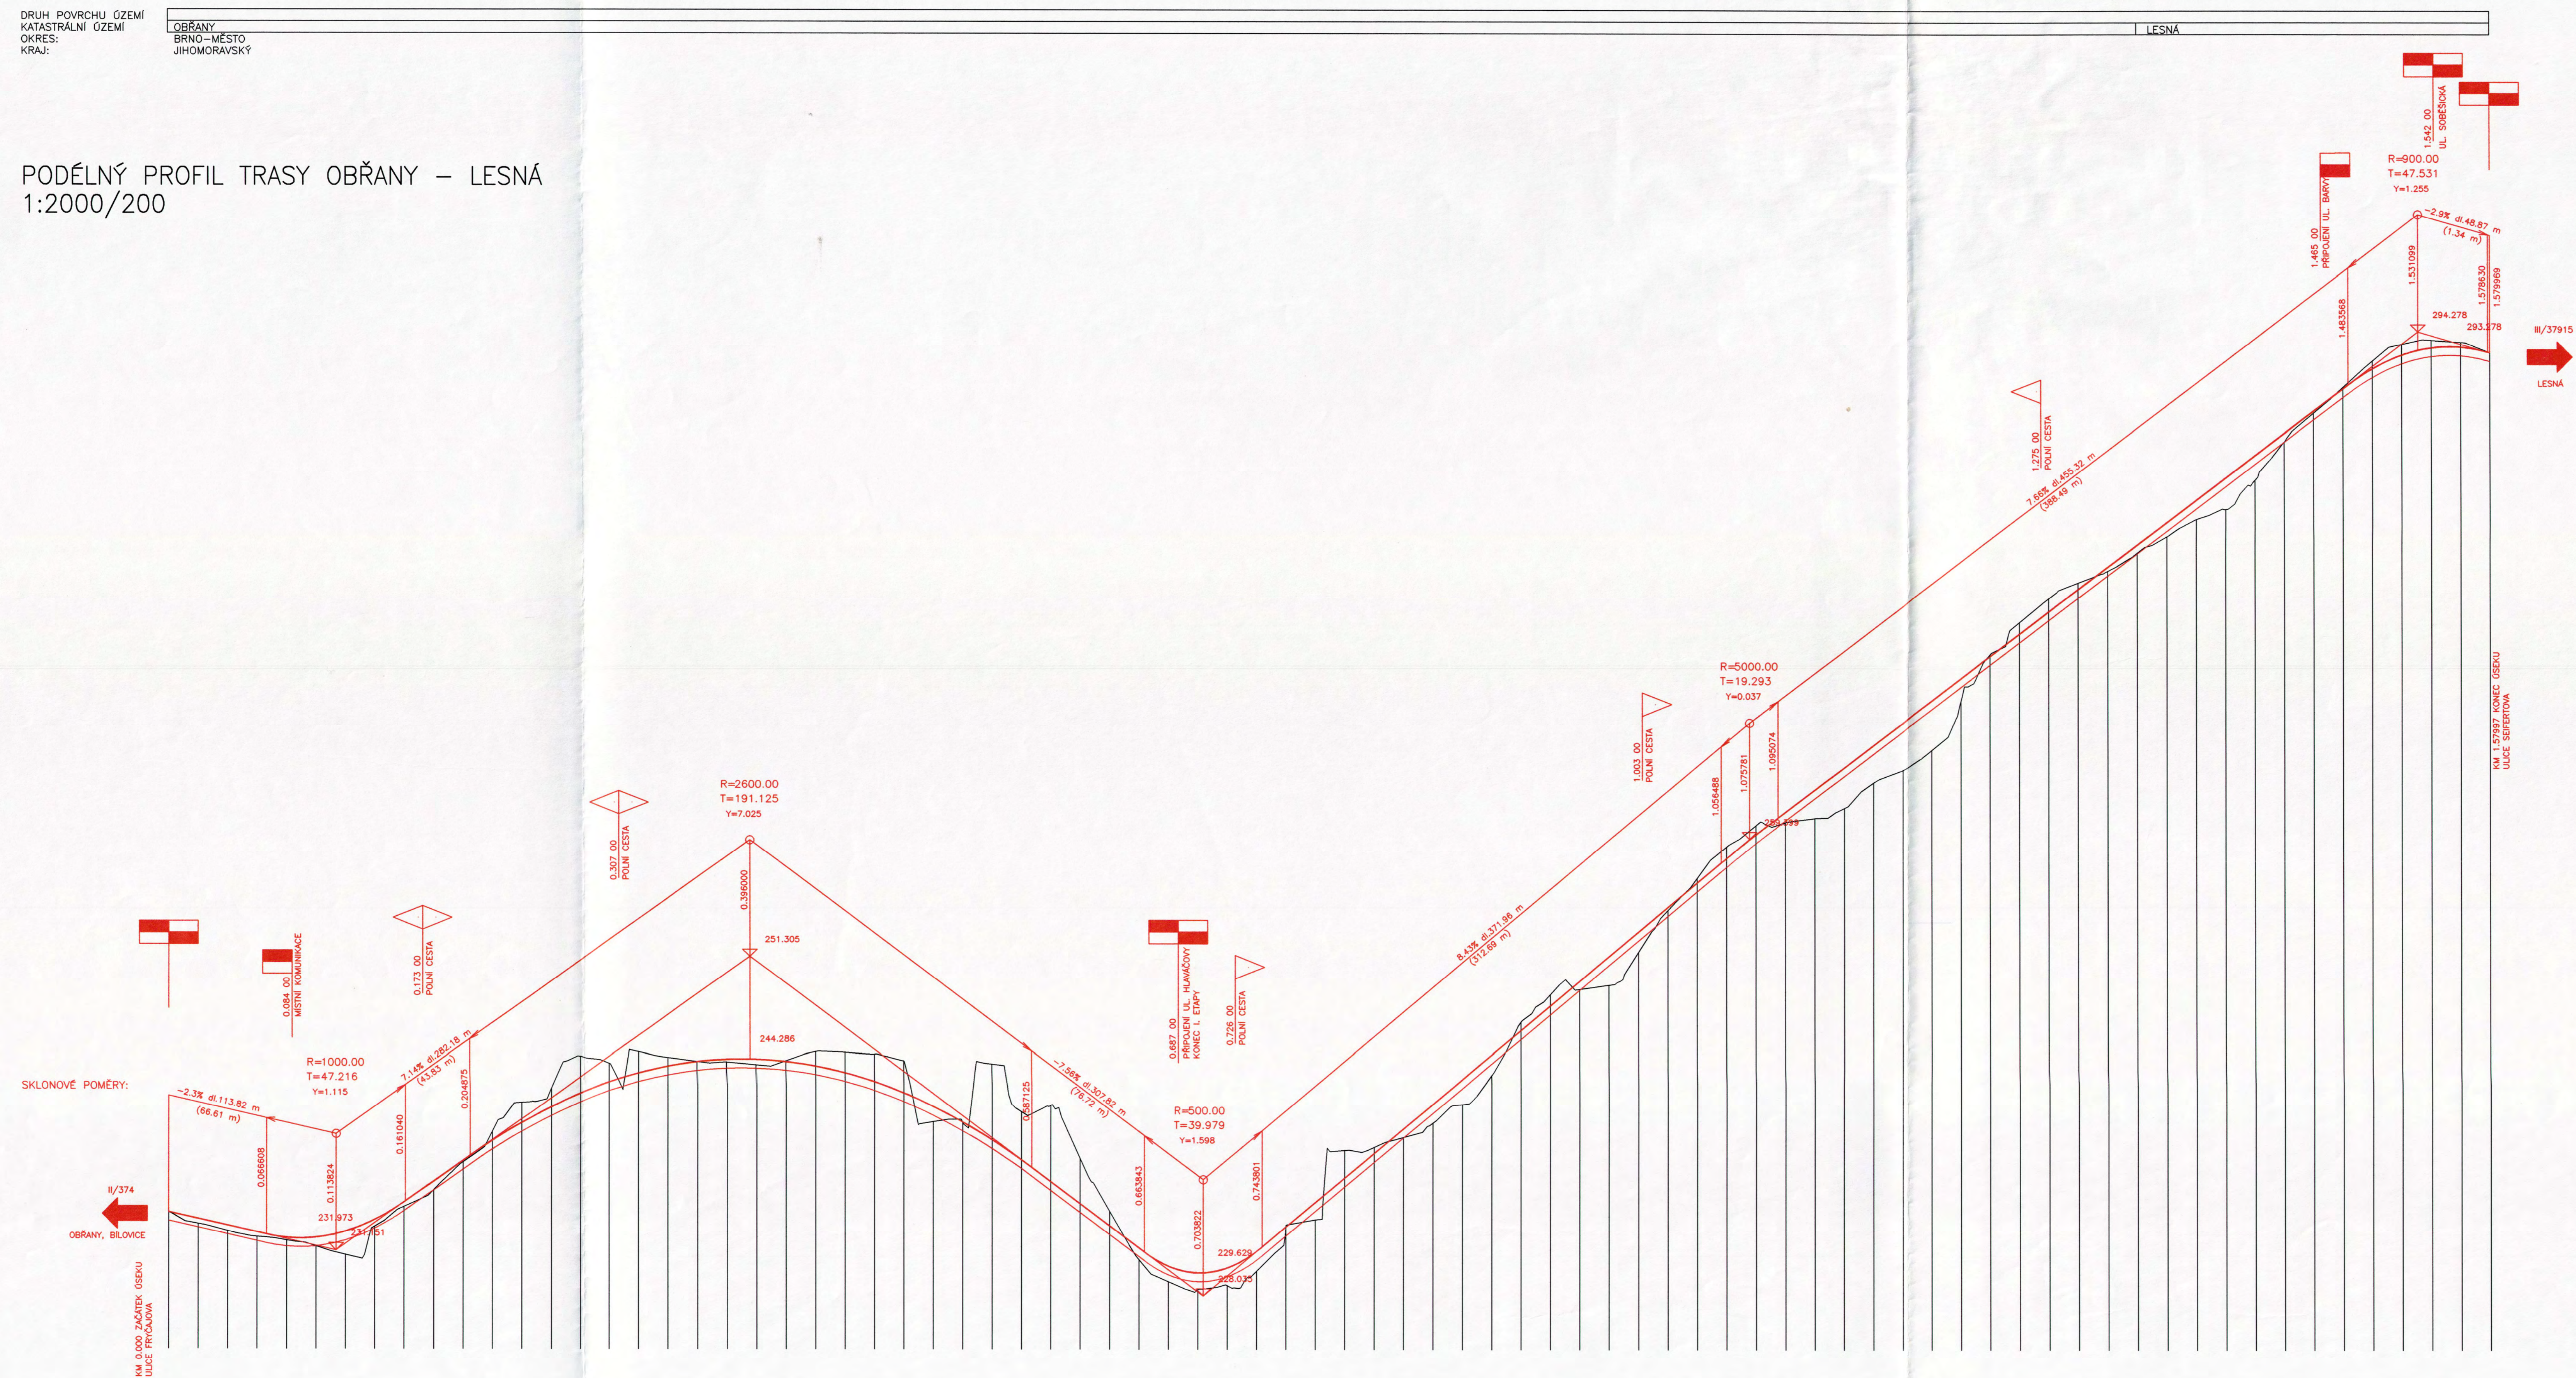

KÓTY NIVELETY:		
233.78	233.77	
20.00	232.97	233.31
40.00	232.46	232.85
60.00	232.06	232.39
80.00	231.82	232.02
100.00	231.42	232.03
120.00	230.85	232.43
140.00	232.78	233.24
160.00	234.16	234.45
180.00	235.30	235.88
200.00	237.21	237.31
220.00	239.32	238.69
240.00	241.30	239.93
260.00	242.26	241.01
280.00	244.47	241.83
300.00	243.99	242.71
320.00	244.78	243.33
340.00	244.39	243.79
360.00	244.13	244.11
380.00	244.08	244.26
400.00	243.80	244.27
420.00	244.18	244.12
440.00	244.80	243.82
460.00	244.75	243.36
480.00	244.62	242.75
500.00	244.17	241.98
520.00	240.01	241.08
540.00	239.87	239.99
560.00	243.97	238.77
580.00	240.70	237.39
600.00	241.13	235.88
620.00	237.48	234.37
640.00	233.87	232.86
660.00	230.54	231.35
680.00	229.02	230.10
700.00	228.49	229.63
720.00	228.76	229.97
740.00	229.73	231.10
760.00	232.73	232.77
780.00	233.28	234.46
800.00	238.06	236.14
820.00	238.27	237.83
840.00	238.86	239.52
860.00	239.83	241.20
880.00	241.22	242.89
900.00	243.19	244.56
920.00	246.85	248.26
940.00	248.73	247.95
960.00	249.09	249.64
980.00	249.39	251.32
1000.00	251.63	253.01
1020.00	254.49	254.70
1040.00	256.72	256.38
1060.00	258.87	258.07
1080.00	260.34	259.70
1100.00	260.86	261.25
1120.00	260.84	262.79
1140.00	261.56	264.32
1160.00	263.29	265.85
1180.00	264.16	267.38
1200.00	265.51	268.91
1220.00	266.90	270.45
1240.00	272.10	271.98
1260.00	274.31	273.51
1280.00	275.95	275.04
1300.00	277.03	276.58
1320.00	277.85	278.11
1340.00	279.09	279.64
1360.00	280.21	281.17
1380.00	281.41	282.70
1400.00	282.09	284.24
1420.00	284.08	285.77
1440.00	286.72	287.30
1460.00	288.70	288.83
1480.00	290.46	290.36
1500.00	292.28	291.75
1520.00	293.43	292.89
1540.00	293.71	293.19
1560.00	293.56	293.25
1580.00	292.86	292.86

DOPRAVNÍ ŘEŠENÍ

ZHOTOVITEL
ZAKÁZKOVÉ ČÍSLO
AKCE
DATUM
PŮRIZOVATEL



ATELIER URBI, SPOL. S R. O.
CHOPINOVA 9, 623 00 BRNO
02 - 06 - 20
URBANISTICKÁ STUDIE
SRPEN 2002
ŮHA MMB

URBANISTICKÉ ŘEŠENÍ -
DOPRAVNÍ ŘEŠENÍ -
VODNÍ HOSPODÁŘSTVÍ, ZÁSOBOVÁNÍ PLYNEM -
ZÁS. EL. ENERGIÍ, SPOJE -

VIAPONT S.R.O.

DIGITÁLNÍ ZPRACOVÁNÍ -
PODÉLNÝ PROFIL TRASY OBŘANY – LESNÁ
MĚŘITKO 1 : 2000/200
ČÍSLO VÝKRESU 2.2