


# K.Ú. ZÁBRDOVICE

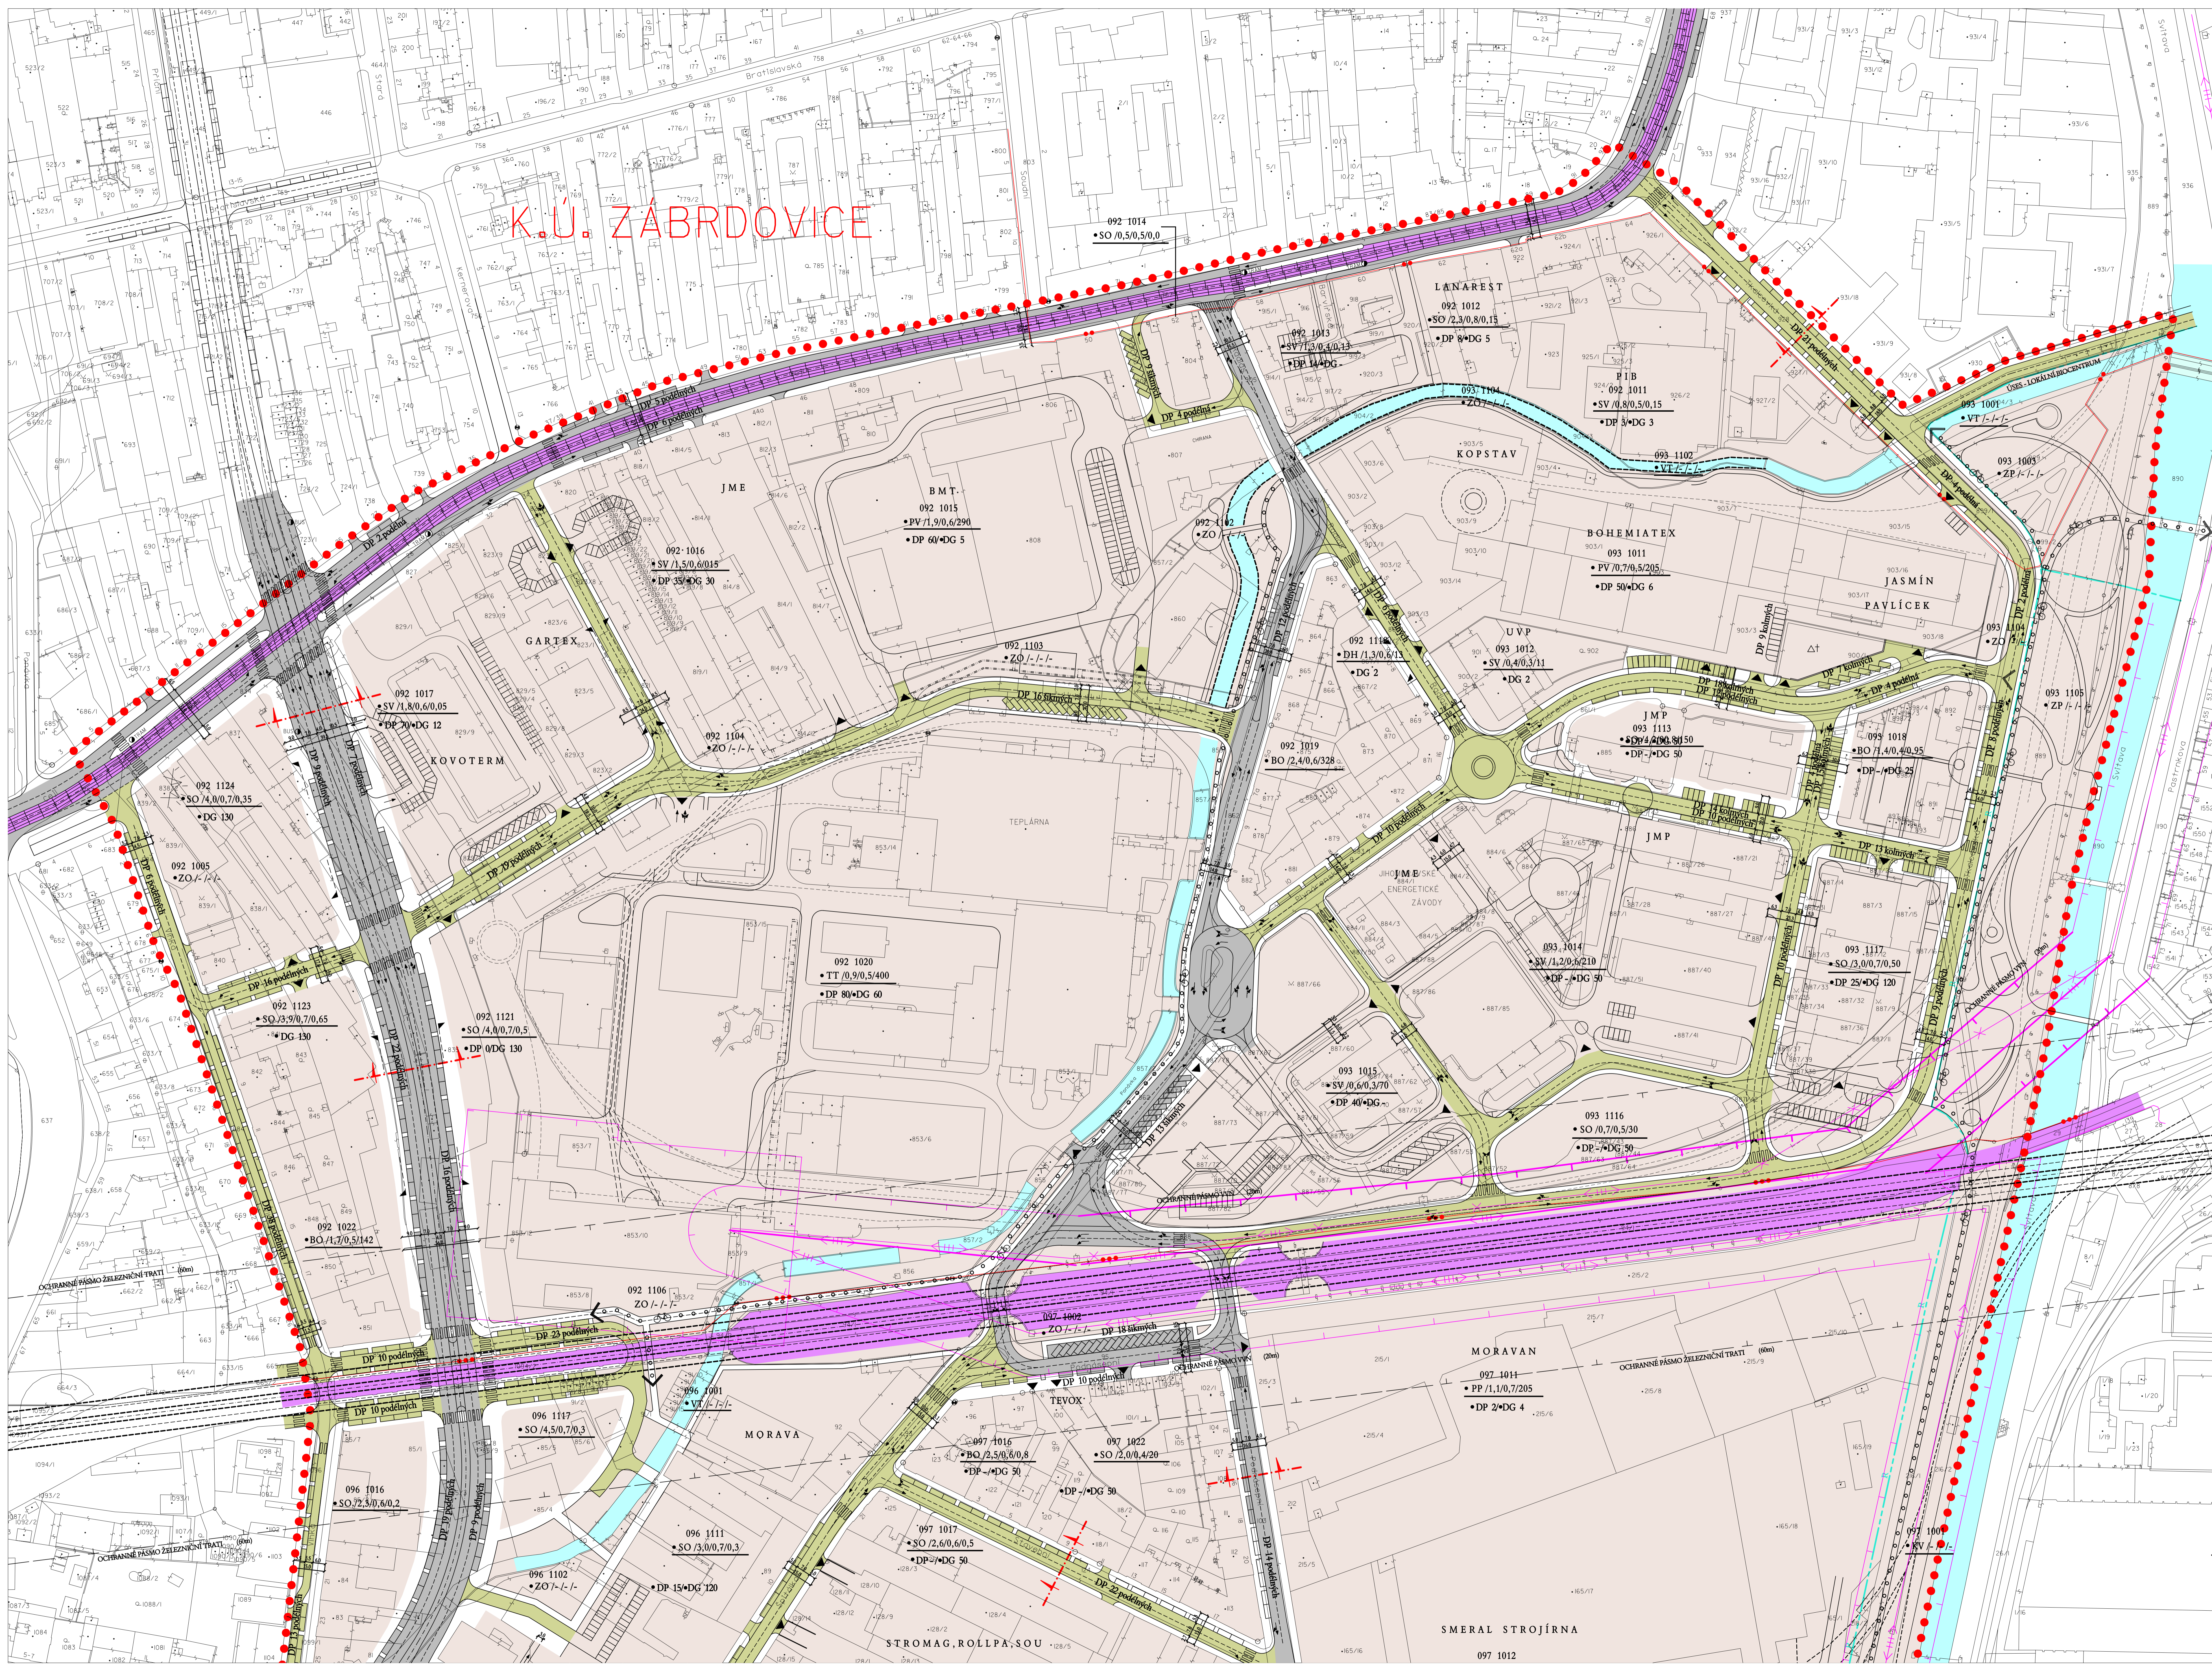

## LEGENDA:

- HRANICE**
  - HRANICE BILANČNÍHO ÚČTU
  - HRANICE KATASTRÁLNÍHO ÚČTU
  - HRANICE MĚSTSKÉ ČÁSTI
  - HRANICE JEDNOTLIVÝCH PÁSOVÝCH VÝKONŮ
- OROVNÁNÍ ZÁKLADNÍCH PLOCH (ZP)**
  - 092 1124
    - SO 0,0/0,0/0,35
    - DP -4DG 50
- FUNKCE**
  - NAULANĚ: ZÁKLADNÍ KATEGORIE ÚSTŘEDNÍ - NÁHRNÍ
  - NAULANĚ: OBTŘENÉ OBECNĚ KATEGORIE - NÁHRNÍ
  - NAULANĚ: PLOCHY VE ZP - ZVLÁŠTNÍ KATEG. - STANOV
  - NAULANĚ: TRATĚ KULOVÉHO ÚSTŘEDNÍ
  - NAULANĚ: PŘÍJÍZDNÍ OKOLNOSTI A OKOLNOSTI VĚTVĚNÍ PLOCH - NÁHRNÍ
  - NAULANĚ: OBECNĚ PLOCHY A OKOLNOSTI VĚTVĚNÍ ÚČTU
  - NAULANĚ: VODNÍ PLOCHY
  - NAULANĚ: VĚTRNÍ
  - NAULANĚ: VÝKONNÉ PÁSOVÉ ÚSTŘEDNÍ VĚTVĚNÍ ÚSTŘEDNÍ ÚČTU
- TECHNICKÉ ŠTĚP**
  - ŠTĚP A OKOLNOSTI TRATÍ
  - ŠTĚP A OKOLNOSTI ŽELEZNIČNÍ TRATĚ
  - ŠTĚP A OKOLNOSTI TRATĚ T. 8, 9, 10, 11, 12, 13, 14, 15
- TECHNICKÉ ŠTĚP**
  - TECHNICKÉ ŠTĚP
  - TECHNICKÉ ŠTĚP
  - TECHNICKÉ ŠTĚP
- OKRANICNÍ ŘEŽMY**
  - OKRANICNÍ ŘEŽMY VĚTRNÍ - STANOV
  - OKRANICNÍ ŘEŽMY VĚTRNÍ - NÁHRNÍ
  - OKRANICNÍ ŘEŽMY VE ZP - STANOV
  - OKRANICNÍ ŘEŽMY VE ZP - NÁHRNÍ
- TECHNICKÉ ŠTĚP**
  - PŘÍJÍZDNÍ OKOLNOSTI

Územní východní od hranic Nové městské části povazovat v regulacích za část stávajícího, území od východní hranice Nové městské části na západě považovat za část stávajícího - stávajícího bez dotčení při zpracování kontaktní zóny Nové městské části.

Posouzení uplatnění v území Křemlový je možná.

POPS	ZPRACOVÁNÍ	KONTROLOVÁNÍ	SCHVÁLENÍ	ŠÍŘENÍ 100	0
PROJEKT	DATA	DATA	DATA	DATA	DATA
<b>TKB</b> KOVOPROJEKTA BRNO s.r.o.					
INVESTOR:	MĚSTO BRNO ÚTVAR HLAVNÍHO ARCHITEKTA	JEDNOTKA:	23. NÁVRH ŘEŠENÍ DOPRAVY	POČ.Č.:	
COUCHOVÁNÍ PŘED-STATY:	PRŮMYSLOVÁ ZÓNA CEJL - KŘENOVÁ	NÁZEV VÝKRESU:	23.1 SITUACE CEJL	POČET AK:	21
PROJEKTOVÁ DOKUMENTACE:	REGULAČNÍ PLÁN	MĚR:	1:1000	VÝSTUP Č.:	
		KÓDOVÉ ZNAČENÍ VÝKRESU:	0901 0027 801 9 0 15 2 0 4	REV.:	0

