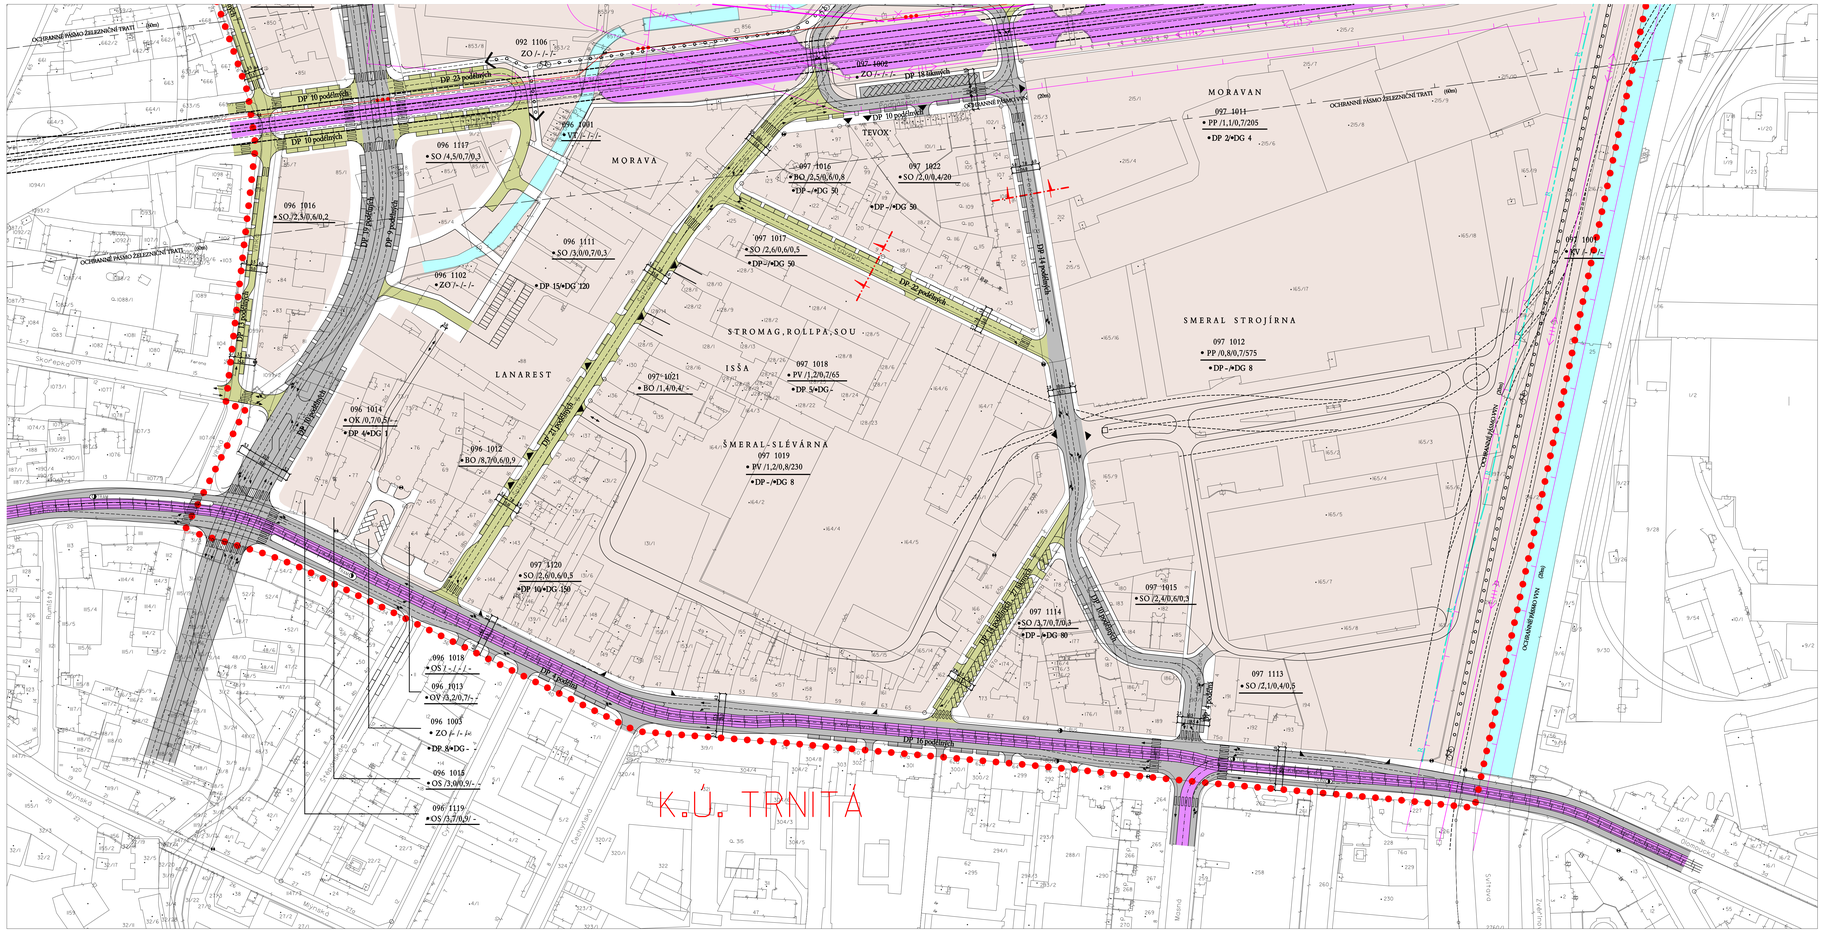


LEGENDA:

HRANICE

- HRANICE ŘEŠENÉHO ÚZEMÍ
- HRANICE KATASTRÁLNÍHO ÚZEMÍ
- HRANICE MĚSTSKÉ ČÁSTI
- HRANICE JEDNOTLIVÝCH ARMÁLŮ V OPLOCENÍ

OZNAČENÍ ZÁKLADNÍCH PLOCH (ZP):

092 1124
• SO /4,0/0,7/0,35
• DP -/•DG 50

- ČÍSLO URBANISTICKÉHO OBVODU (UO), ČÍSLO ZP
- FUNKČNÍ TYP (BV/ IZS/ RZS/ POZP/ , POČET OBYV., POČET PRAC.)
- POČET PARKOVACÍCH STÁNÍ/ POČET GARÁŽÍ

FUNKCE

- ZÁKLADNÍ KOMUNIKAČNÍ SYSTÉM - NÁVRH
- OSTATNÍ OBSLUŽNÉ KOMUNIKACE - NÁVRH
- PLOCHY ŽELEZNIC - ZMĚNY/VE MĚŘÍTKU - STAVBY
- TRATĚ KOLEJOVÉ HD - STAVBY
- PĚŠÍ ZÓNY, CYKLOSTEZKY A OSTATNÍ VYHRAZENÉ PŘÍSTUPNÉ PLOCHY - NÁVRH
- OBYTNÉ PLOCHY A OBJEKTY V ŘEŠENÉM ÚZEMÍ
- VODNÍ PLOCHY
- VLAKY
- VÝHLEDOVÁ TRASA MĚSTSKÉ TŘÍNY PO ZRUŠENÉ ŽELEZNIČNÍ TRATI
- PĚŠÍ A CYKLISTICKÉ TRASY
- VJEZDY A ÚSEKY VJEZDŮ
- ZASTÁVKY HD - TRAM, BUS, T-BUS

TECHNICKÉ SÍTĚ

- VEDENÍ VVN - STAV.
- VEDENÍ VVN - NÁVRH

OCHRANNÉ REŽIMY

- OCHRANNÉ PÁSMO VVN - STAV.
- OCHRANNÉ PÁSMO VVN - NÁVRH
- OCHRANNÉ PÁSMO ŽELEZNICE
- PŘÍSNÉ ŘEZY KOMUNIKACÍMI

Území východně od hranic Nové městské třídy považovat v regulacích za část závarnou, území od východní hrany Nové městské třídy na západ považovat za část směrnou - závarnost bude dořešena při zpracování koncepce zóny Nové městské třídy.

Prostorové uspořádání v ulici Křenová je směrné.

| | | | | | |
|---|---|---|---|---|---|
| | | | | | BŘEZEN 1999 / 0 |
| POPIS: | ZPRACOVAL: | KONTROLOVAL: | SCHVÁLIL: | DATUM: | REV.: |

TKB engineeringcontractors
KOVOPROJEKTA BRNO a. s.

| | | |
|---|---|---|
| INVESTOR: MĚSTO BRNO ÚTVAR HLAVNÍHO ARCHITEKTA | JEDNOTKA: 2.3. NÁVRH ŘEŠENÍ DOPRAVY | POŘ.Č.: POČET A4: 18 |
| OBCHODNÍ PŘÍPAD-STAVBA: PRŮMYSLOVÁ ZÓNA CEJL - KŘENOVÁ | NÁZEV VÝKRESU: 2.3.2 SITUACE KŘENOVÁ | VÝTISK Č.: |
| PROJEKTOVÁ DOKUMENTACE: REGULAČNÍ PLÁN | MĚŘ.: 1:1000 | KÓDOVÉ ZNAČENÍ VÝKRESU: 0901 0027 801 9 1 15 2 05 / REV.: 0 |