


K.Ú. ZÁBRDOVICE

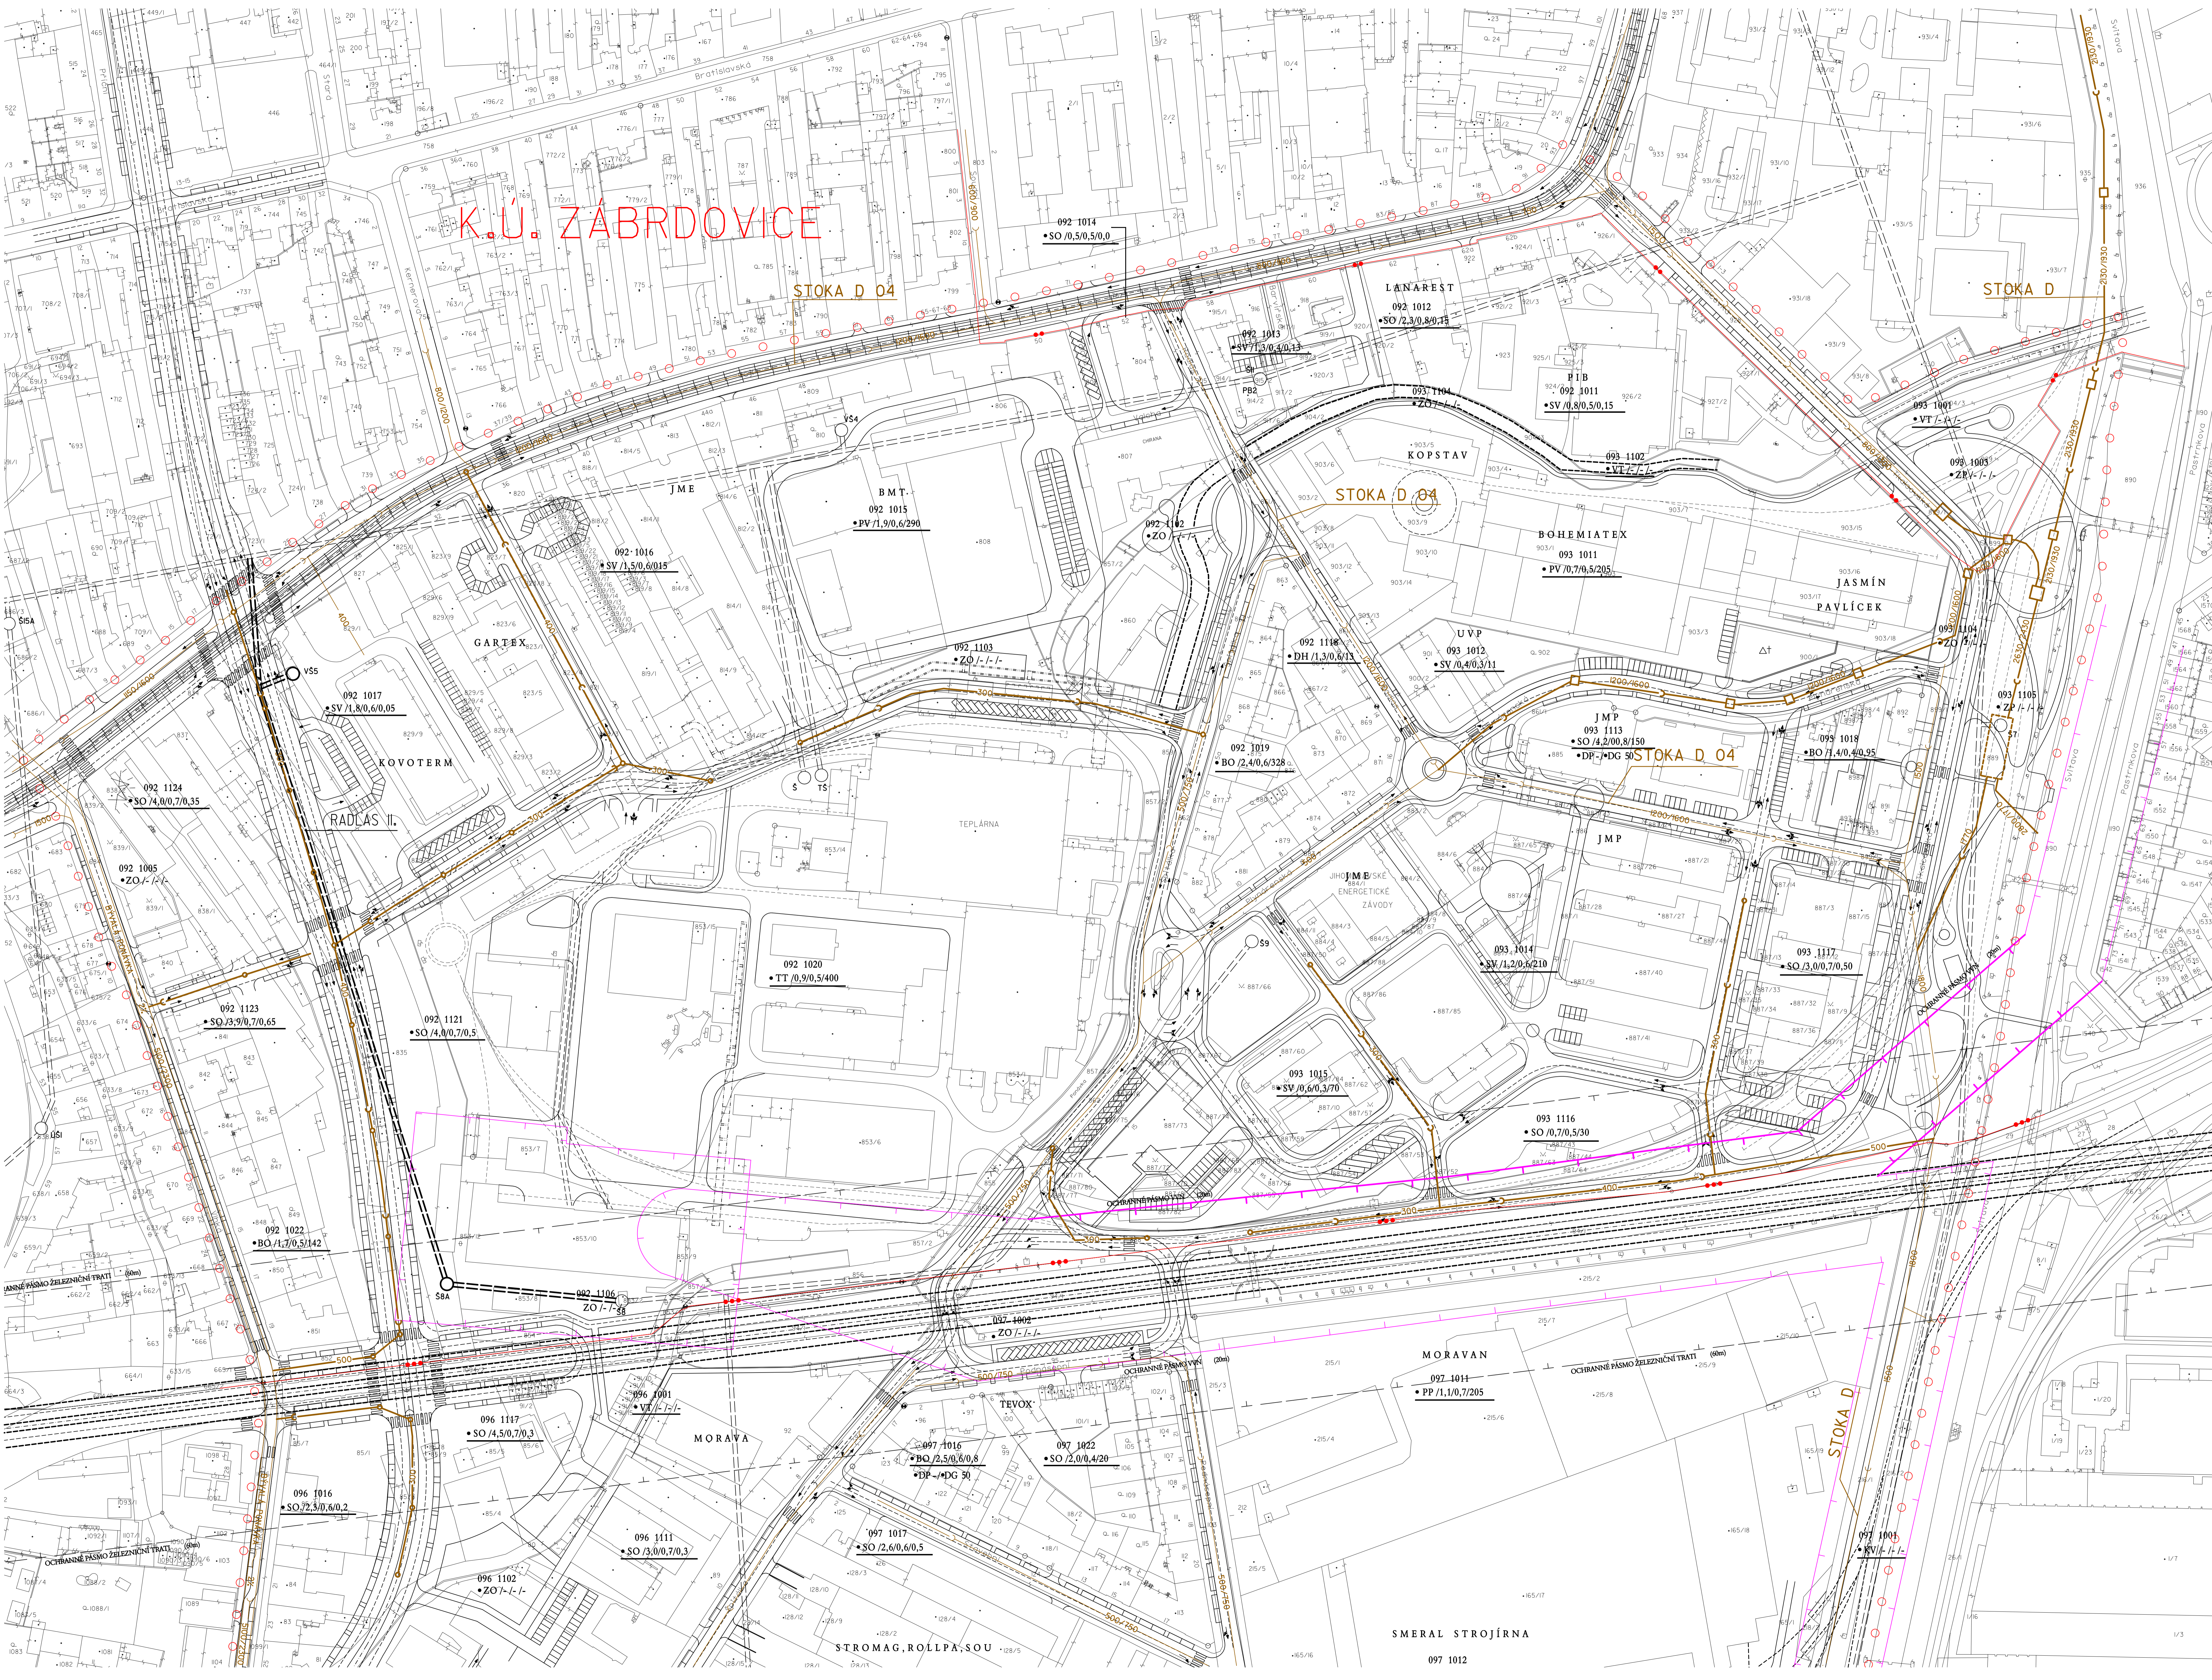

- LEGENDA:**
- HRANICE ŘEŠENÍHO ÚZEMÍ
 - HRANICE KATASTRÁLNÍHO ÚZEMÍ
 - HRANICE MĚSTSKÉ ČÁSTI
- OZNAČENÍ ZÁKLADNÍCH PLOCH (ZP):**
- 092 1124 • SO 4,0/0,7/0,35
- OCHRANNÉ ŘEZÍMÍ:**
- OCHRANNÉ PÁSMO VVN
 - OCHRANNÉ PÁSMO VEŽELIZNICE
- KANALIZACE:**
- STABILIZOVANÉ
 - NAVRŽENÉ
 - KANALIZACE JEDNOTNÁ - S ÚDÁVNÍM PROFILEM

Území východní od hranic Nové městské části považovat za část závsuvu, území od východní hranice Nové městské části na západ považovat za část smrtmou - závsuvu bude dotčena při opravách kontaktní zóny Nové městské části.

Provozně uplatňovat v ulici Křemlová je smrtmou.

POPIS	ZPRACOVATEL	KONTROLOVAL	SKYRIL	HEZDIN 1999	BRZ
 KOVOPROJEKTA BRNO a.s.					
INVESTOR:	MĚSTO BRNO	JEDNOTKA:	24. NÁVRH ŘEŠENÍ TECHNICKÉHO VYBAVENÍ ÚZEMÍ	POČ.Č.:	24.1. VODNÍ HOSPODÁŘSTVÍ
ORIGINÁLNÍ PŘÍPAD-STAVBA:	ÚTVAR HLAVNÍHO ARCHITEKTA	NÁZEV VÝKRESU:	ODVODNĚNÍ ÚZEMÍ	POČET A4:	18
PRŮMYSLOVÁ ZÓNA	CEJL - KŘENOVÁ	NÁZEV VÝKRESU:	24.1.1. SITUACE CEJL	VÝTK.Č.:	
PROJEKČNÍ DOKUMENTACE:	REGULAČNÍ PLÁN	MĚR:	1:1000	KÓDOVÉ ZNAČENÍ VÝKRESU:	0901 0027 801 9 0 11 2 06
				BRZ:	0

SMERAL STROJÍRNA
097 1012