


K.Ú. ZÁBRDOVICE

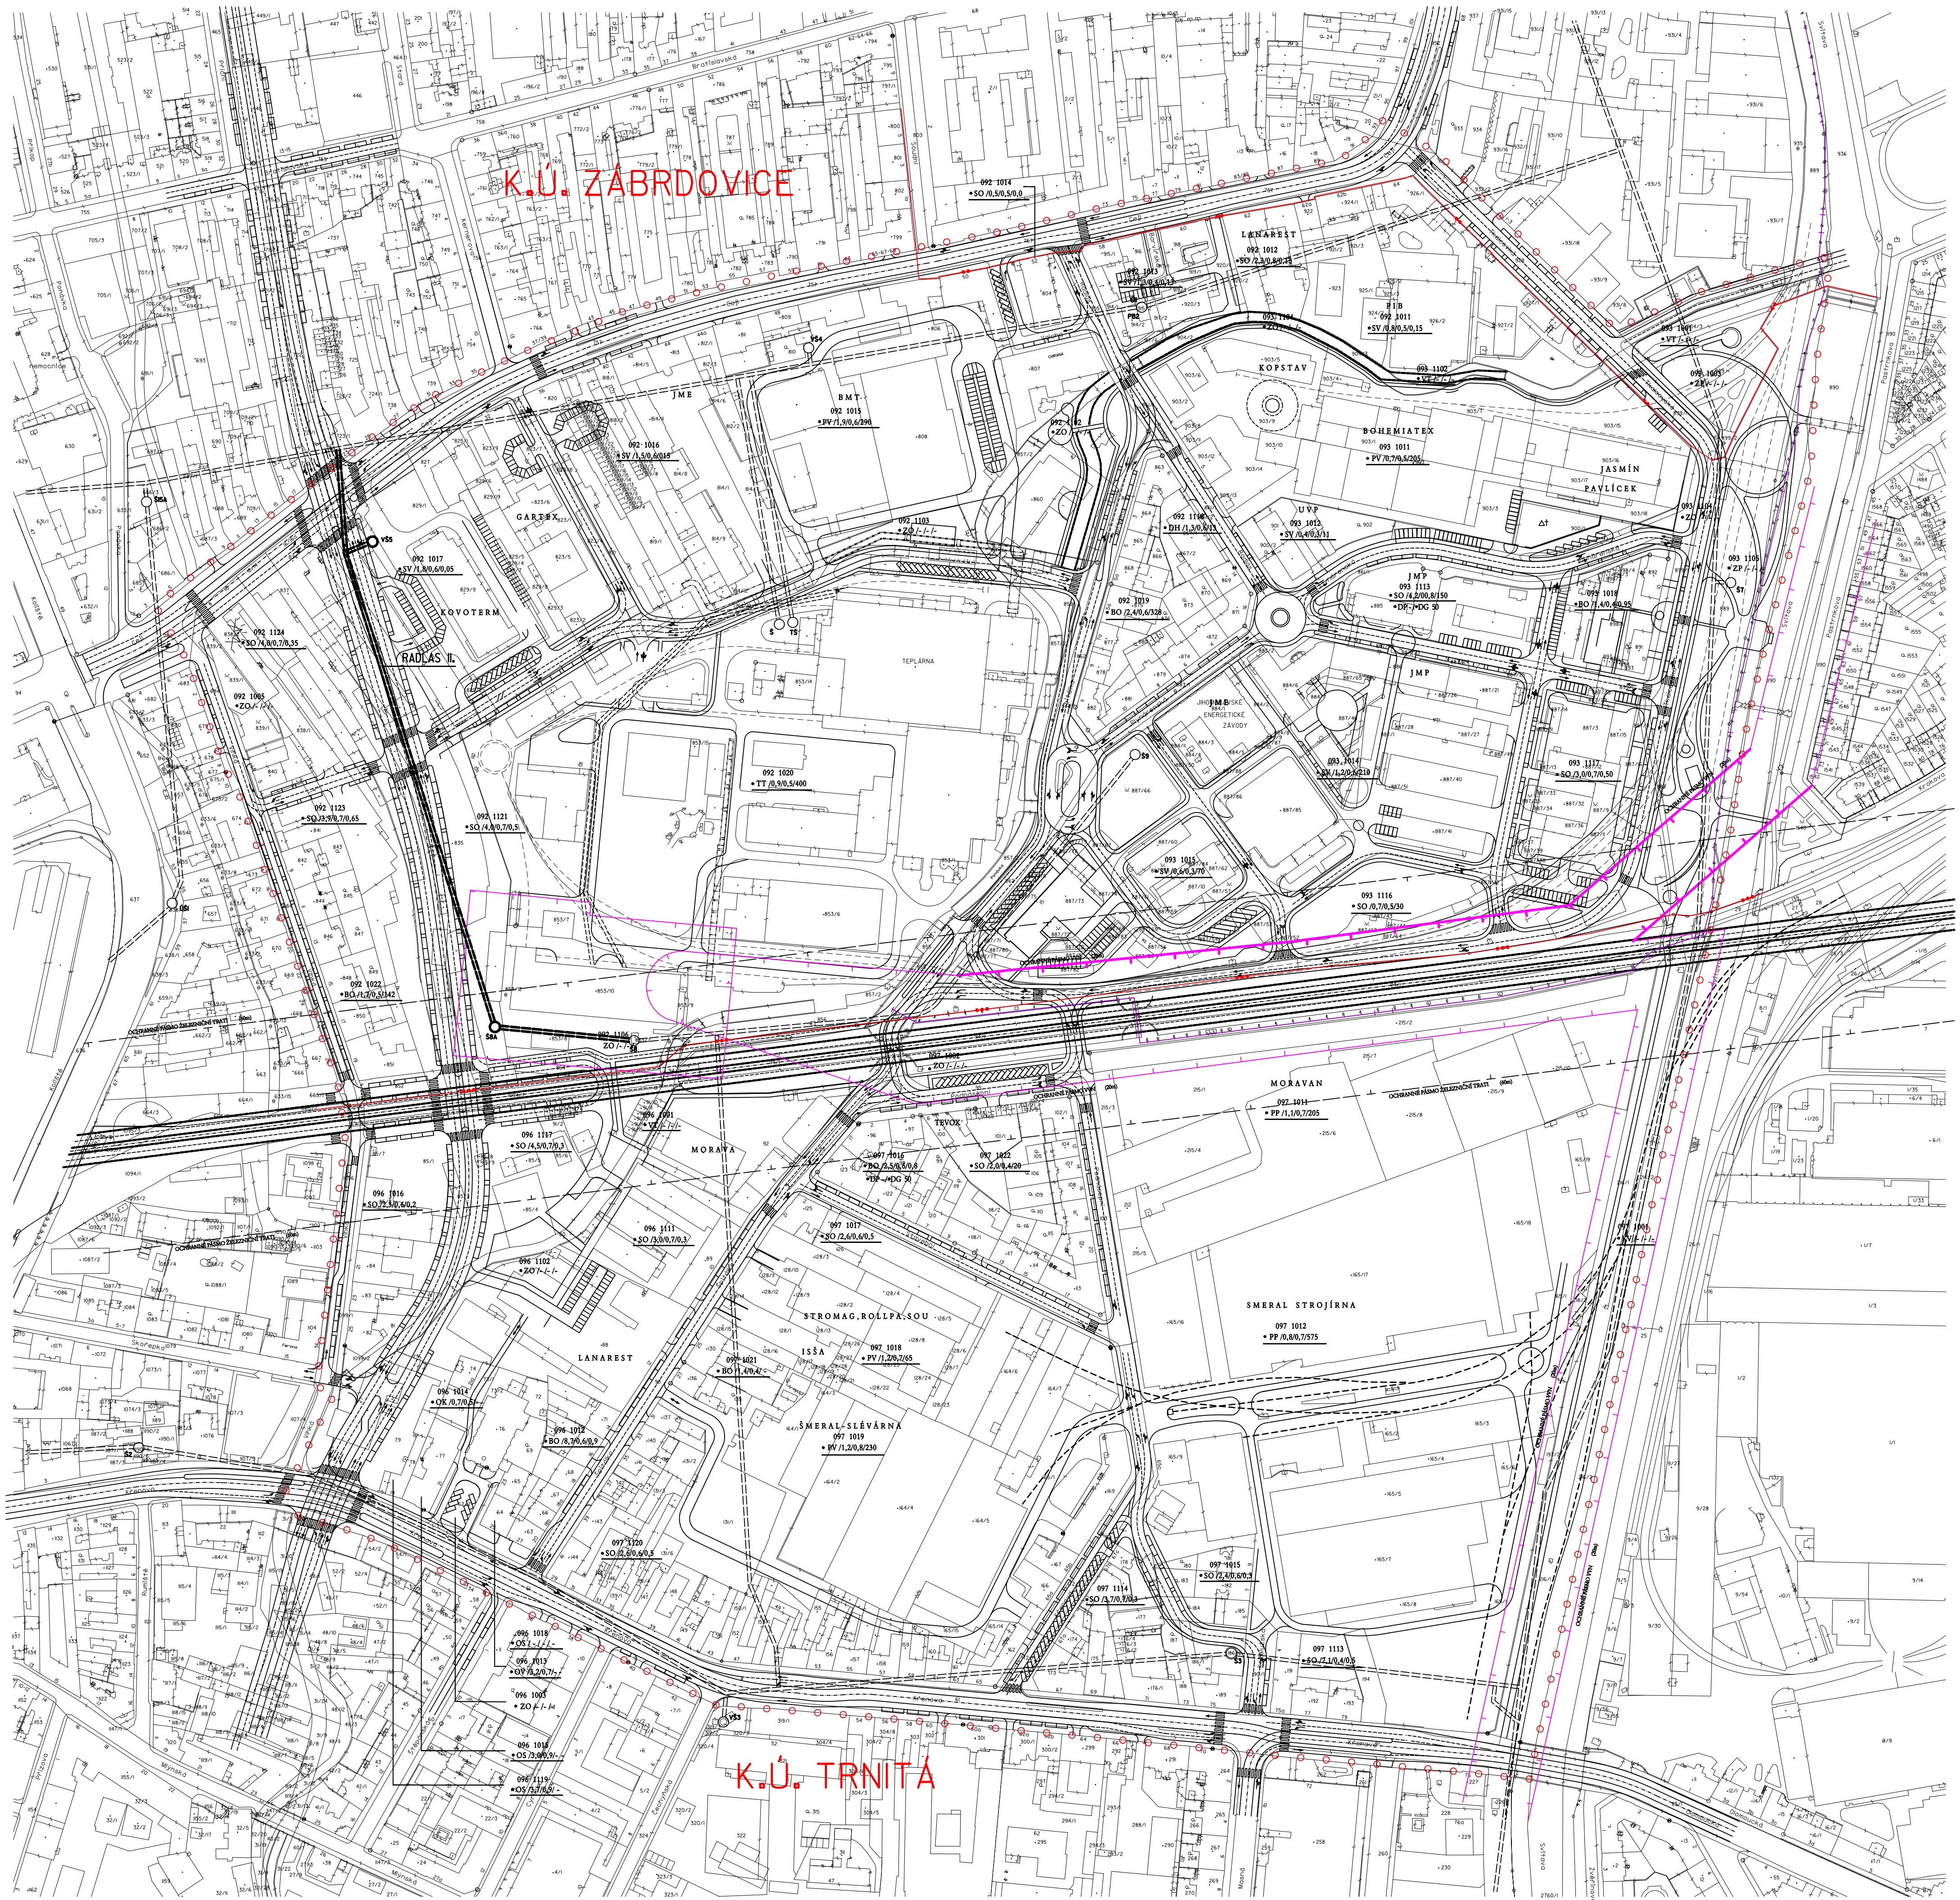


LEGENDA:

HRANICE:
 HRANICE ŘEŠENÉHO ÚZEMÍ
 HRANICE KATASTRÁLNÍHO ÚZEMÍ
 HRANICE MĚSTSKÉ ČÁSTI

OZNAČENÍ ZÁKLADNÍCH PLOCH (ZP):
 092 1124
 • SO /4,0/0,7/0,35

OCHRANNÉ REŽIMY:
 255,0,255
 0,0,0
 OCHRANNÉ PÁSMO VVN
 OCHRANNÉ PÁSMO ŽELEZNICE

KOLEKTORY:
 STABILIZOVANÉ:
 0,0,0
 153,0,204
 NAVRŽENÉ:
 0,0,0
 KOLEKTOR PRIMÁRNÍ
 ŠACHTA KOLEKTORU
 PRODUKTOVOD NADZEMNÍ - POPÍLKOVOD

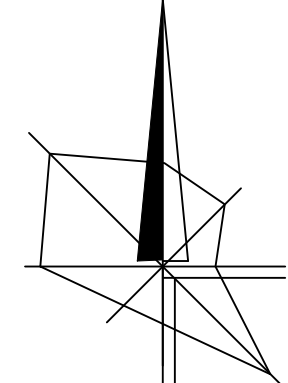

Území východně od hranic Nové městské třídy považovat v regulacích za část záznamu, území od východní hrany Nové městské třídy na západ považovat za část směrnou - závaznost bude dořešena při zpracování kontaktní zóny Nové městské třídy.

Prostorové uspořádání v ulici Křenová je směrné.

POPIS:	ZPRACOVAL:	KONTROLOVAL:	SCHVÁLIL:	BŘEZEN 1999	0
				DATUM	REV.
TKB engineers & contractors KOVOPROJEKTA BRNO a. s.					
INVESTOR: MĚSTO BRNO ÚTVAR HLAVNÍHO ARCHITEKTA	JEDNOTKA: 24. NÁVRH ŘEŠENÍ TECHNICKÉHO VYBAVENÍ ÚZEMÍ	POŘ.Č.:	POČET A4: 8		
OBCHODNÍ PŘÍPAD-STAVBA: PRŮMYŠLOVÁ ZÓNA CEJL - KŘENOVÁ	NÁZEV VÝKRESU: 2.4.3. KOLEKTORY	VÝTISK Č.:			
PROJEKTOVÁ DOKUMENTACE REGULAČNÍ PLÁN	MĚR: 1:2000	KÓDOVÉ ZNAČENÍ VÝKRESU: 0901 0027 801 9 1 14 2 10	REV. 0		