


K.Ú. ZÁBRDOVICE

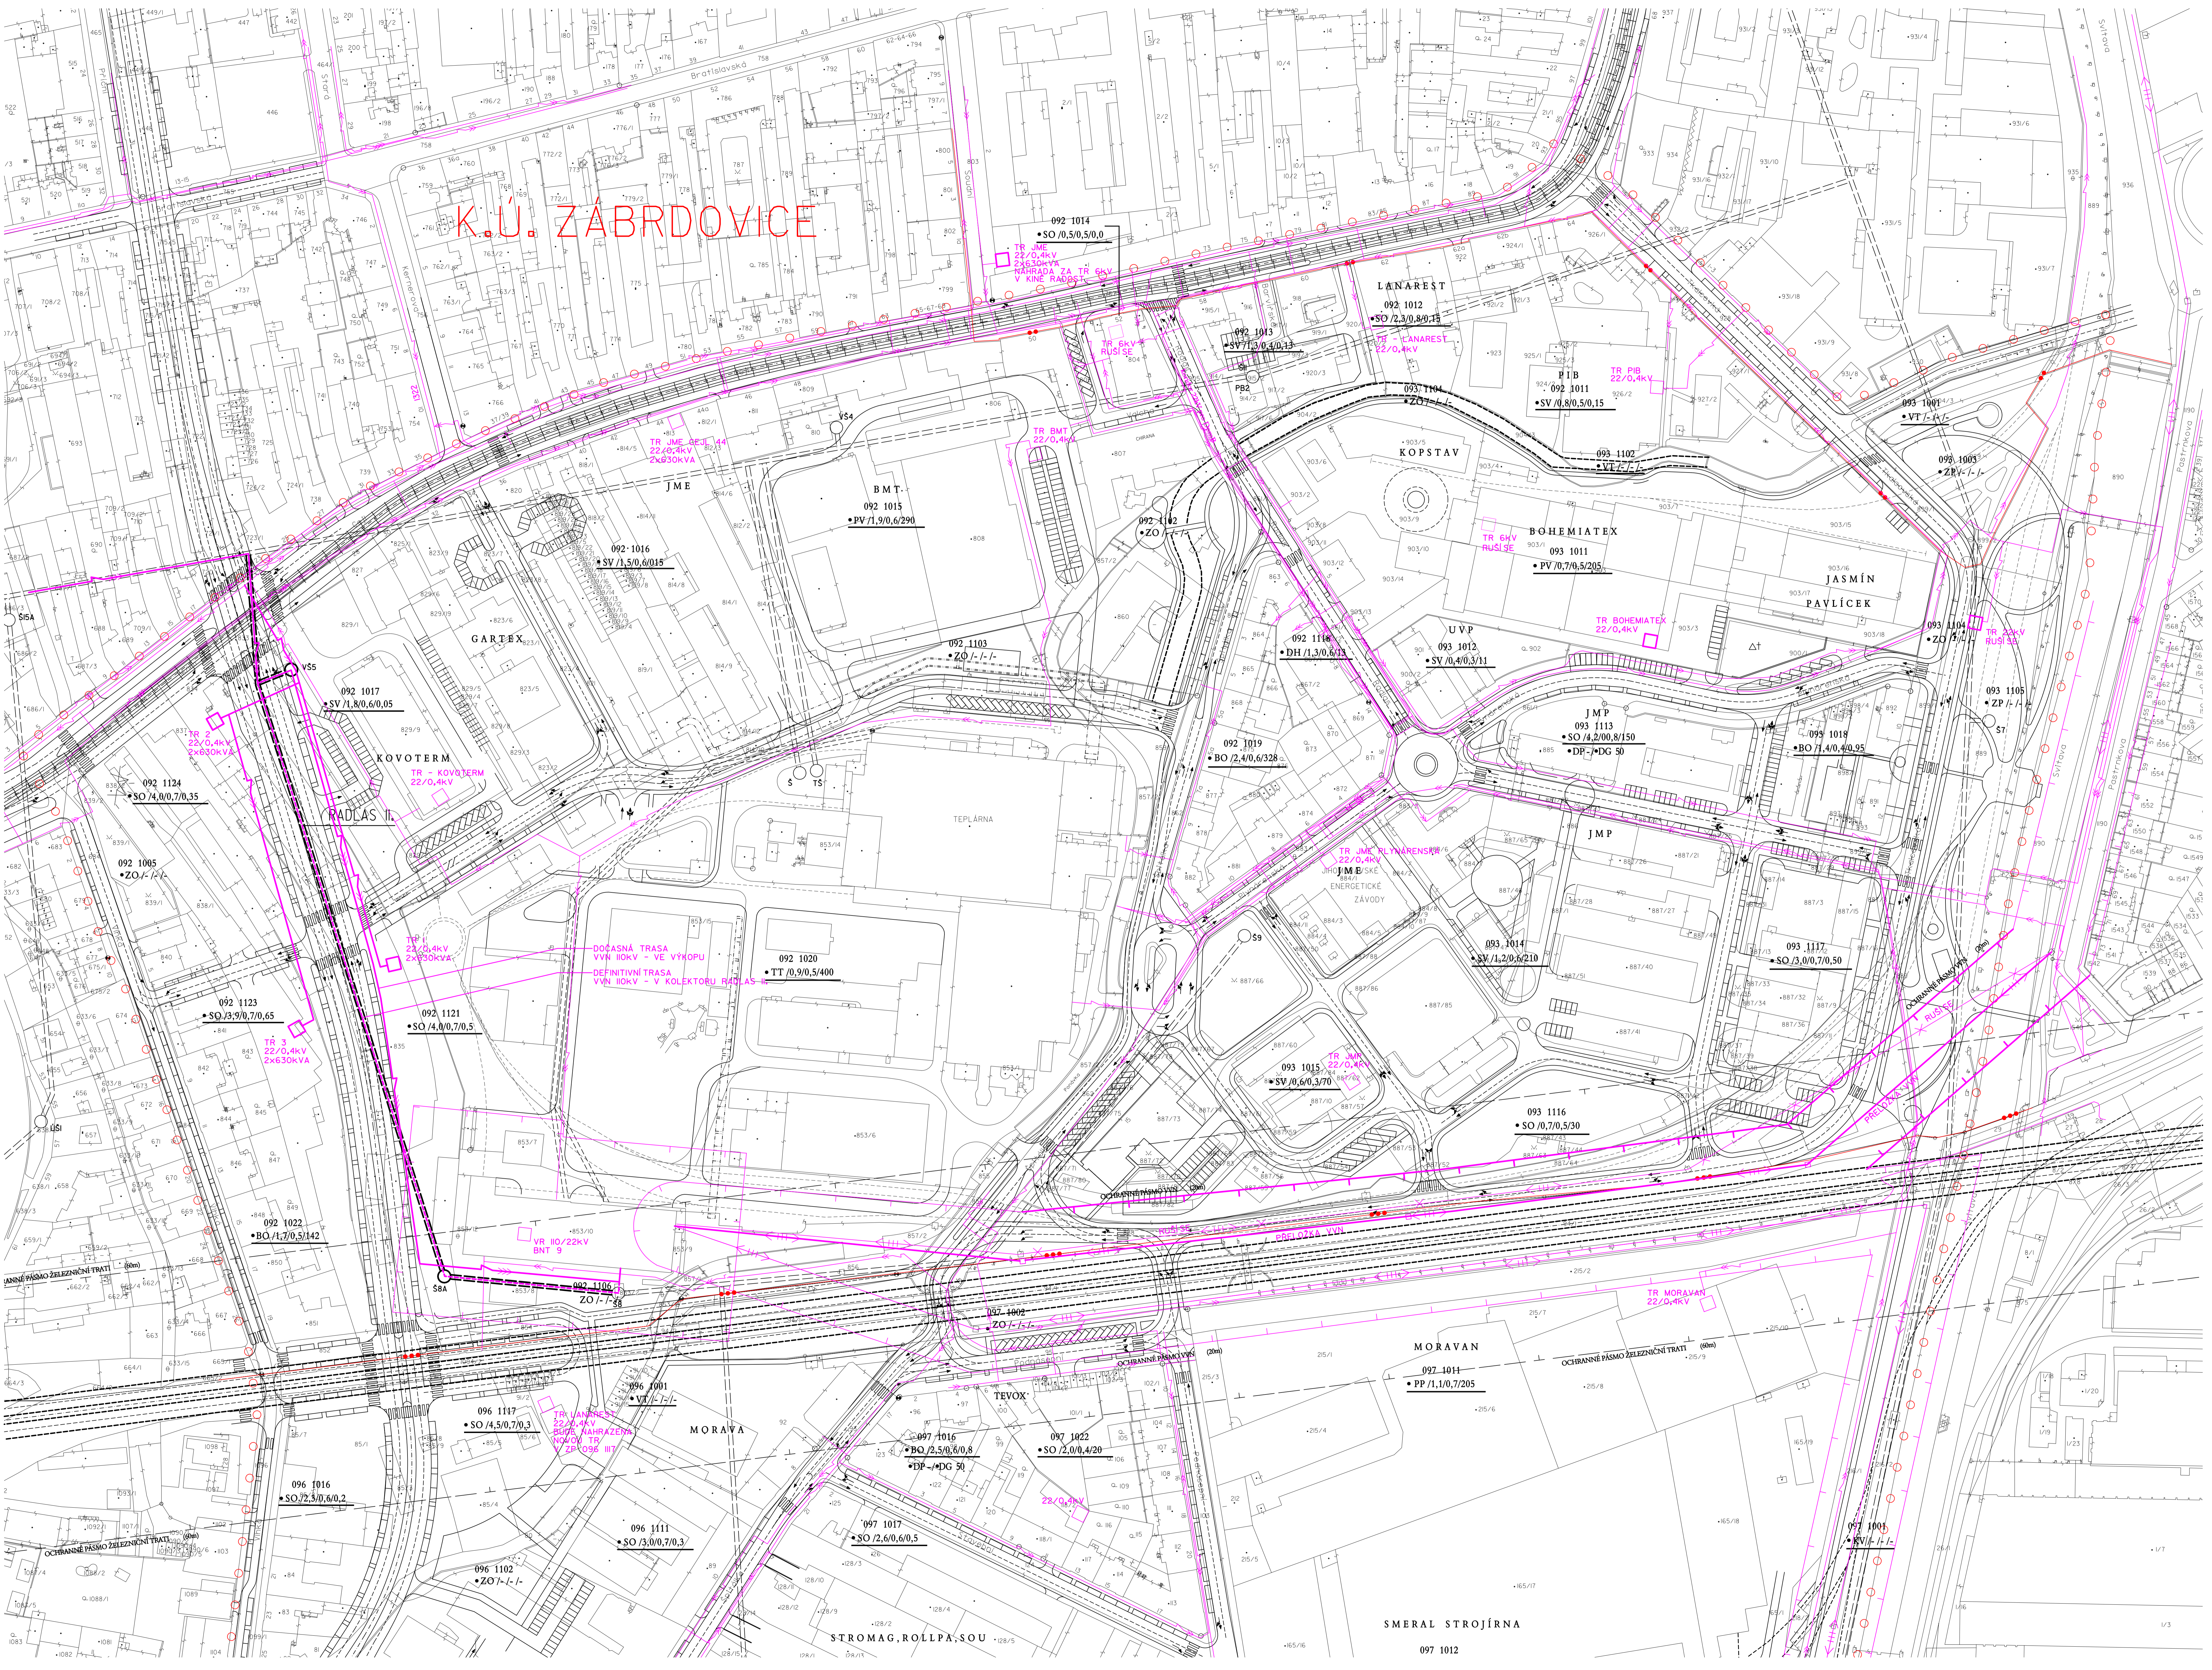

LEGENDA:

HRANICE: HRANICE ŘEŠENÍHO ÚZEMÍ
HRANICE KATASTRÁLNÍHO ÚZEMÍ
HRANICE MĚSTSKÉ ČÁSTI

OZNAČENÍ ZÁKLADNÍCH PLOCH (ZP):
092 1124
• SO 4,0/0,7/0,35
ČÍSLO URBANISTICKÉHO OBYVODU (UO), ČÍSLO ZP
HRANICNÍ TRP/PP/ZD/KOD/POČV, POČET OBYV., POČET PRAC.

OCHRANNÉ ŘEŽBY:
092 1022
• BO 1,2/0,5/142
OCHRANNÉ PÁSMO VVN
OCHRANNÉ PÁSMO ZELENICE

ELEKTRO. STABILIZOVANÉ:
092 1022
• BO 1,2/0,5/142
NAPŘÍŽENÉ:
VRCHNÍ VEDENÍ VVN - 110kV
KABELOVÉ VEDENÍ VVN - 110kV
KABELOVÉ VEDENÍ VVN - 22kV
TRANSFORMOVNÁ V OBYVUTÍ
VSTUPNÍ ROZVODNA (PŘEMĚNÁ STANICE)

POZNÁMKA:
SEVERNÍ ČÁST ZÓN MĚZI TRATÍ ČD A ULICÍ ČEJL JE NAPROJENA NA MĚSTSKÝ DISTRIBUČNÍ SYSTÉM Z KABELOVÝCH ROZVODŮ PROPŮJÍCÍCH VSTUPNÍ TRANSFORMAČNÍ ČERNÁ POLE - NOVOTNÝCH S ROZVODNOU PŘÍKOP.

Území východní od hranic Nové městské části považovat za část závaznou, území od východní hranice Nové městské části na západ považovat za část smíšenou - závaznost bude dotčena při správnosti kontaktní zóny Nové městské části.

Provozně uplatňovat v ulici Křenová je umístěn.

POŘÍŠ:	ZPRACOVAV:	KONTROLOVAL:	SCHVÁLIL:	HRÁZDIN 1999	Č.
				DATUM	DRZ.
TKB ing. architektura a inženýring					
KOVOPROJEKT BRNO s. s.					
INVESTOR:	JEDNOTKA:	POŘÍŠ:			
MĚSTO BRNO	24 NÁVRH ŘEŠENÍ TECHNICKÉHO VYBAVENÍ ÚZEMÍ	POČET A4:			
ÚTVAR HLAVNÍHO ARCHITEKTA	24.4 ZÁSBOVÁNÍ ÚZEMÍ ELEKTRICKOU ENERGIÍ	POČET A8:			
ORCHONÍ PŘÍPAD-STAVBA:	NÁZEV VÝKRESU:	VÝTKAČ:			
PRŮMYSLOVÁ ZÓNA					
ČEJL - KŘENOVÁ	2.4.4.1. SITUACE ČEJL				
PROJEKČNÍ DOKUMENTACE:	MĚR:	KÓDOVÝ ZNAČENÍ	0901 0027 801 9 0 07 2 11	DRZ.	0
REGULAČNÍ PLÁN	1:1000				